
Légende des matériaux utilisés:
1- Crépi de teinte blanc
2- Menuiseries extérieures en ALU de teinte gris
3- Appui de fenêtre de teinte gris
4- Seuils en pierre bleue
5- Descente d'eau pluviale en zinc gris
6- Profis de mur d'acrotère en aluminium teinte gris
7- Tuile en teinte rouge
8- Gouttière en zinc gris

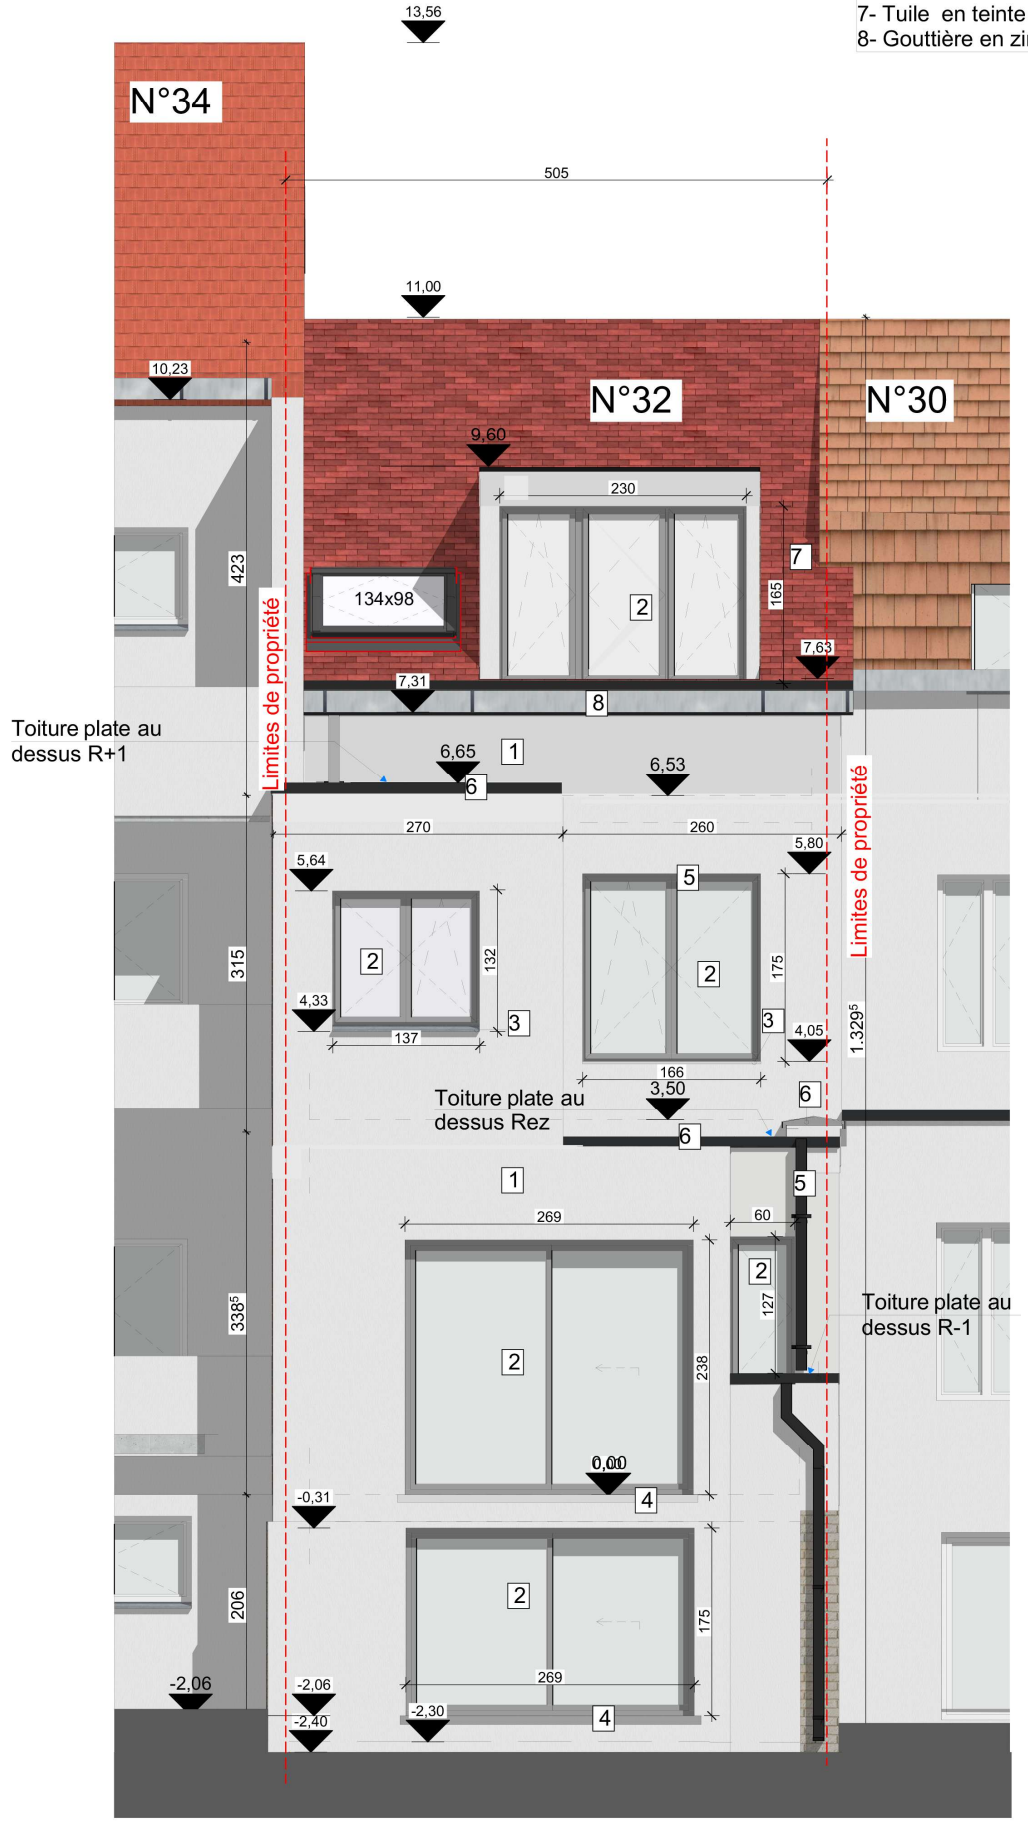

Laura Mocanu - Architecte	Façade arrière situation existante	Pages N°
	Renovation d'une maison unifamiliale *Boulevard des Invalides 32, 1160*	9/21 A3
		06/08/2026 Echelle1:50