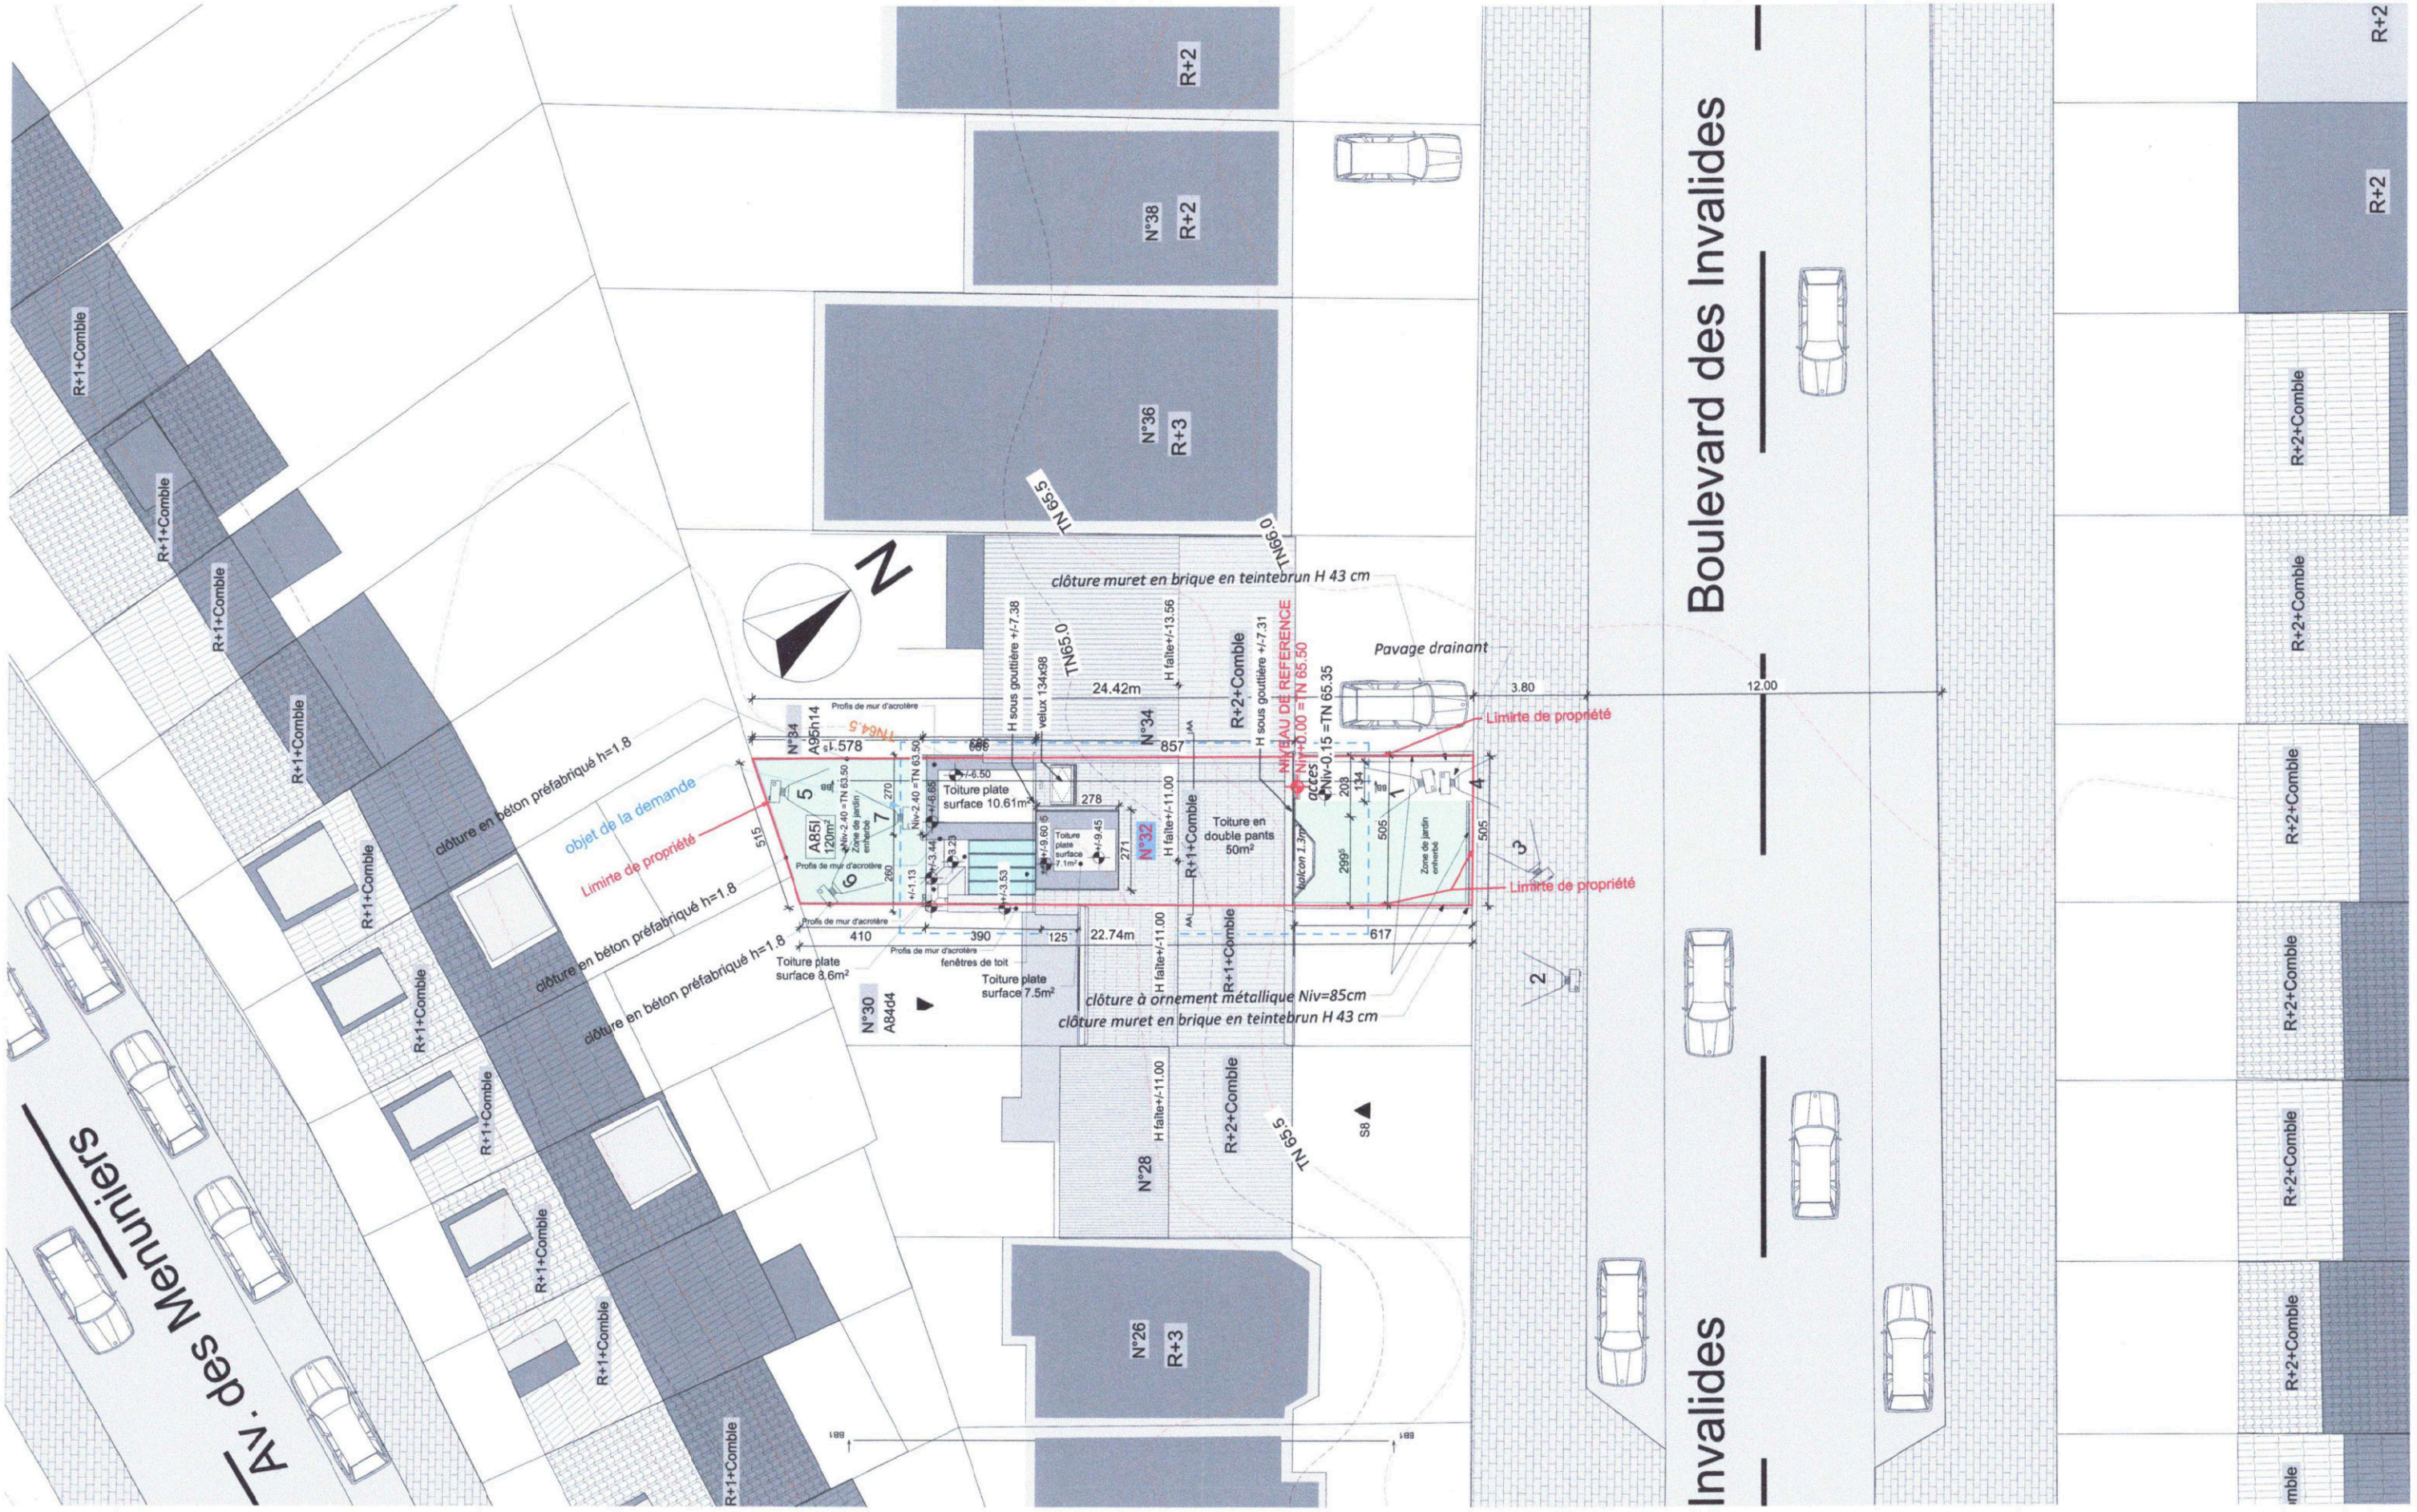


Plan d'implantation 1:200 Situation existante

Renovation d'une maison unifamiliale

Boulevard des Invalides 32, 1160

Laura Mocanu - Architecte

Pages N°

3/21

20/05/2026

Echelle1: 1:200