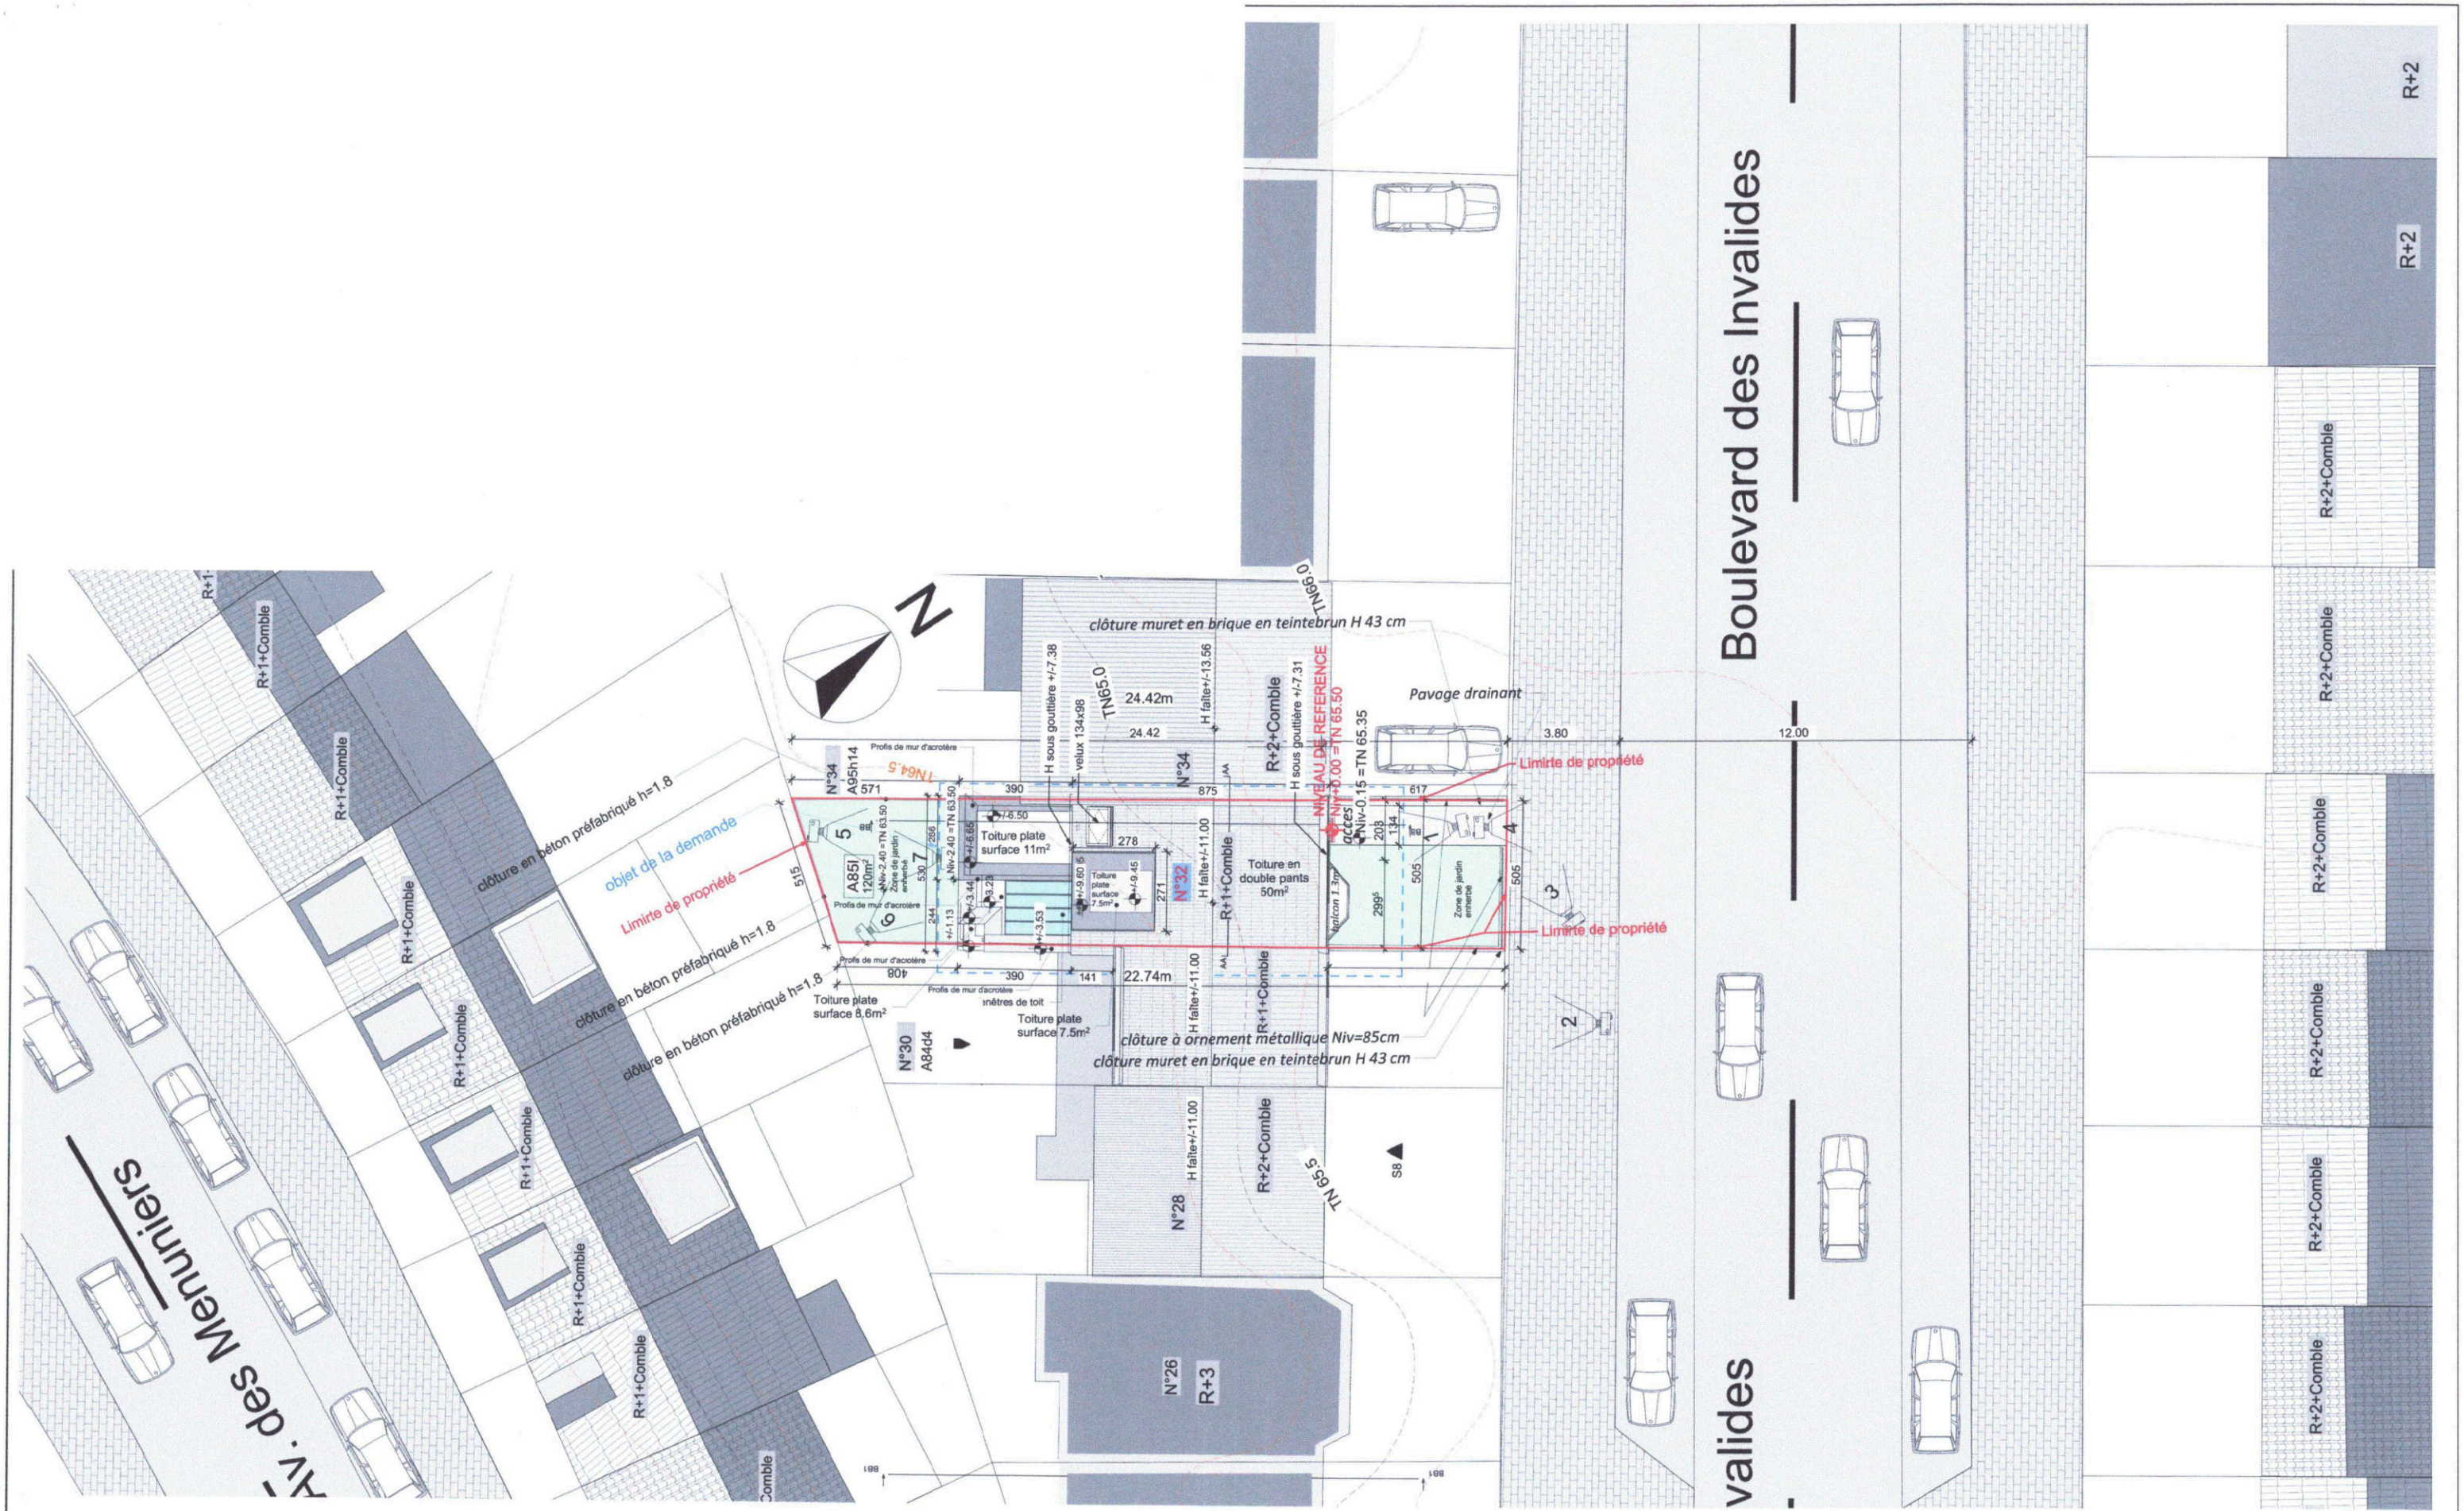


	Plan d'implantation 1:200 Situation projetée	Pages N°	
	Renovation d'une maison unifamiliale *Boulevard des Invalides 32, 1160*	13/21	
Laura Mocanu - Architecte		20/05/2026	Echelle1:50