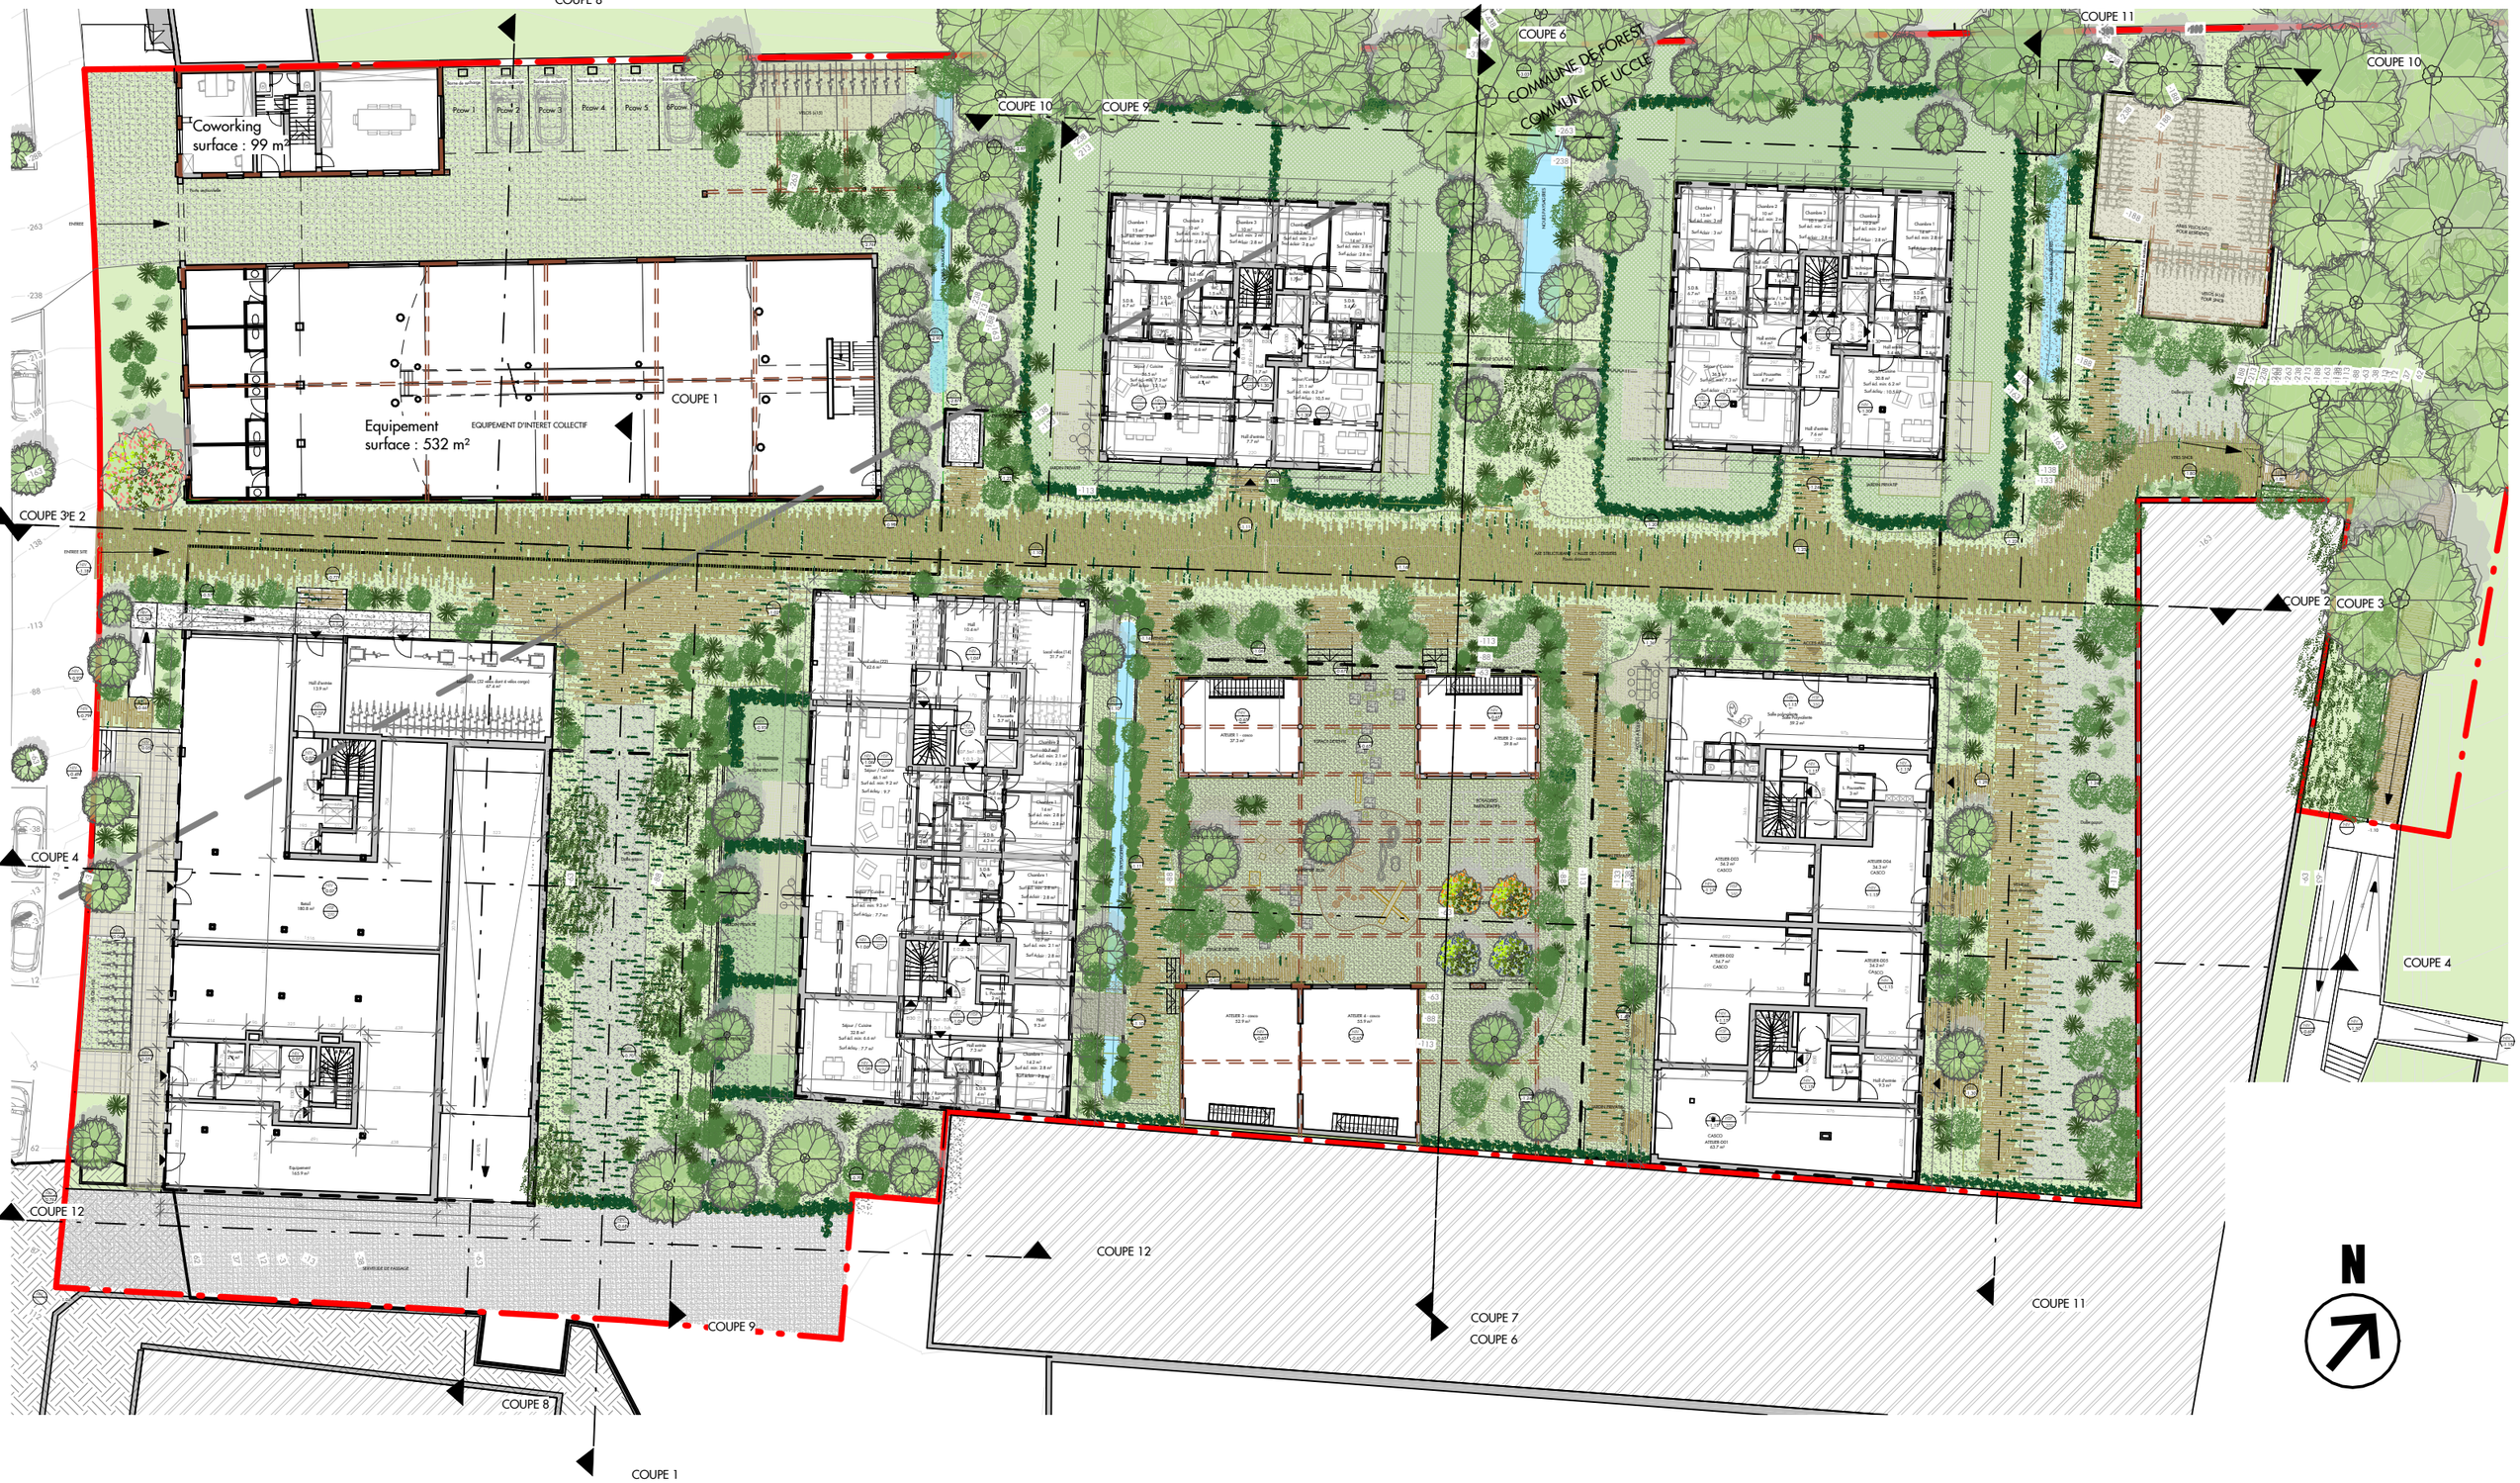


NEST ARCHITECTS
Rue Bara 175 - 1070 Bruxelles | **Tel :** 02 560 21 83 | **Mail :** info@nestarchitects.be

RECONVERSION D'UN ANCIEN SITE INDUSTRIEL EN UN PROGRAMME MIXTE REGROUPANT LOGEMENTS, EQUIPEMENT D'INTERET COLLECTIF, BUREAUX ET COMMERCE

PLAN RDC

Avenue Kersbeek n°278A à 290A - 1180 Uccle | 1190 Forest

2305-PU- 03_B

1 : 350

05-06-2026