



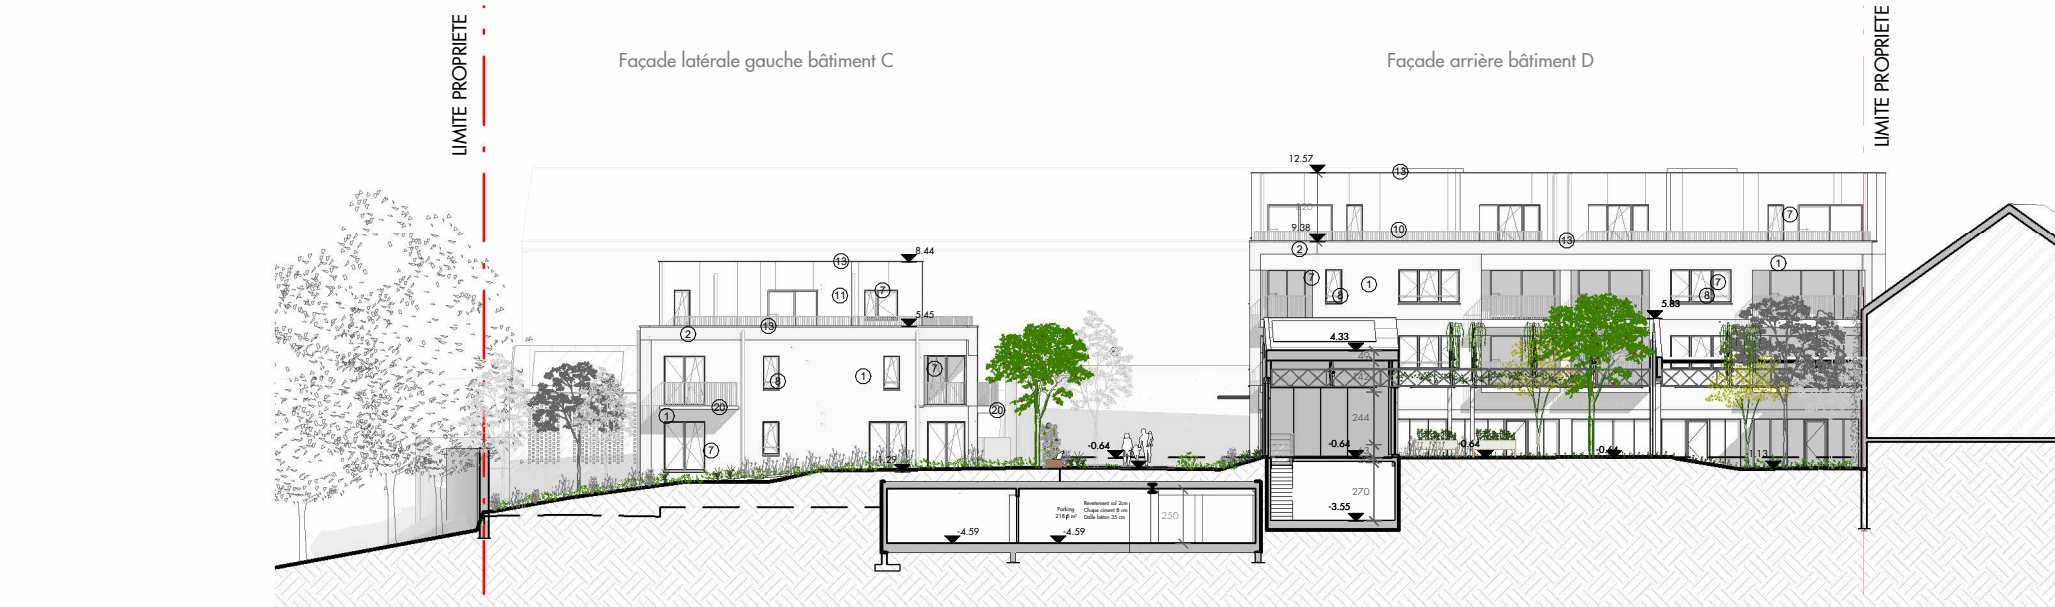

- LEGENDE MATERIAUX**
- ① BRIQUE DE PAREMENT TEINTE CLAIRE
 - ② BRIQUE DE PAREMENT APPAREILLAGE CARRELAGE TEINTE CLAIRE
 - ③ REVETEMENT EXTERIEUR CIMENTAGE
 - ④ BRIQUE EXISTANTE DE TEINTE ROUGE
 - ⑤ CREPIS EXISTANT - REMISE EN PEINTURE
 - ⑥ CHASSIS EXISTANT EN ALUMINIUM CONSERVE
 - ⑦ CHASSIS ALUMINIUM THERMOLAQUE DE TEINTE CLAIRE
 - ⑧ LUSSE ALUMINIUM THERMOLAQUÉ TEINTE CLAIRE
 - ⑨ CH6SSIS ALLEGE FIXE
 - ⑩ GARDE-CORPS EN ALUMINIUM THERMOLAQUE DE TEINTE CLAIRE
 - ⑪ ZINC PREPATINE A JOINT DEBOUT ALEATOIRE DE TEINTE TERRE
 - ⑫ PROFIL DE RIVE EN ALUMINIUM THERMOLAQUE DE TEINTE CLAIRE
 - ⑬ COUVRE-MUR EN ALUMINIUM THERMOLAQUE DE TEINTE CLAIRE
 - ⑭ STRUCTURE METALLIQUE ANCIEN SHEDS
 - ⑮ TOLE METALLIQUE
 - ⑯ LOCAL VELO OUVERT AVEC STRUCTURE METALLIQUE ISSU DU REEMPLOI IN SITU AVEC COLONNE METALLIQUE
 - ⑰ BRIQUES DE PAREMENT AJOUR6ES
 - ⑱ ENDUIT SUR B6TON
 - ⑲ CLAUSTRAS PERFOR6
 - ⑳ BALCON EN CLT PR6FABRIQU6

— LIMITE DE PROPRIETE
NIVEAU DE REFERENCE PROJ 0.07 = 43.65 NIVEAU GEOMETRE

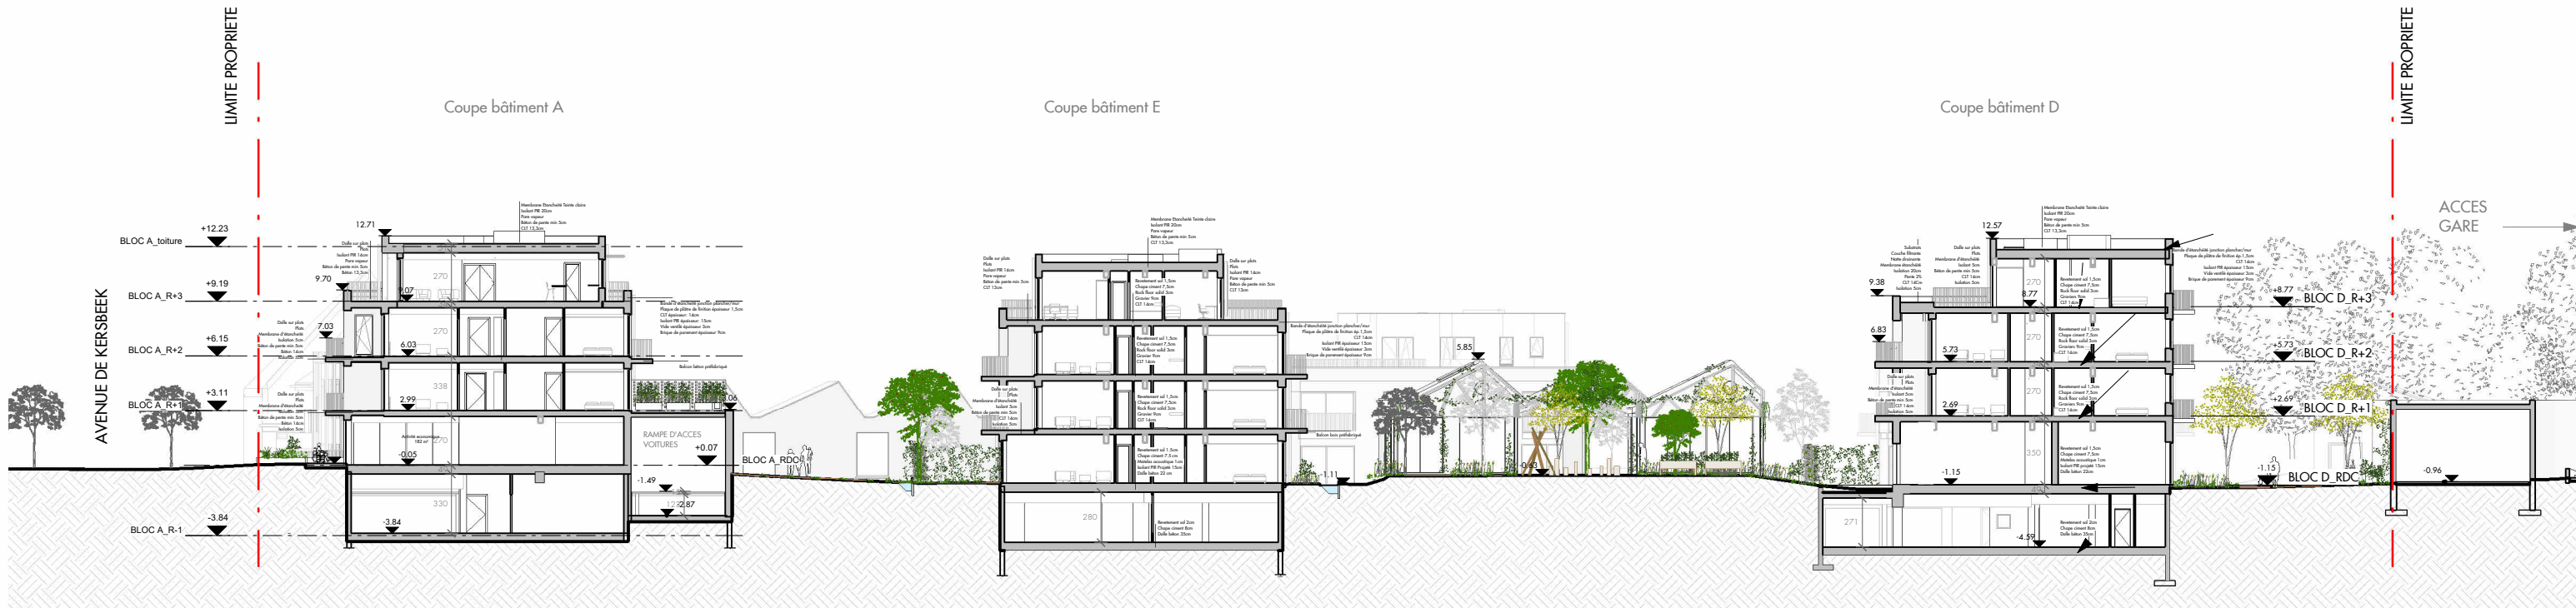

NEST ARCHITECTS

Rue Bara 175 - 1070 Bruxelles | Tel : 02 560 21 83 | Mail : info@nestarchitects.be

RECONVERSION D'UN ANCIEN SITE INDUSTRIEL EN UN PROGRAMME MIXTE REGROUPANT LOGEMENTS, EQUIPEMENT D'INTERET COLLECTIF, BUREAUX ET COMMERCE

COUPES / FACADES 2

Avenue Kersbeek n°278A à 290A - 1180 Uccle | 1190 Forest

2305-PU- 10_B

1 : 350

05-06-2026