

Façade arrière bâtiment C

Façade arrière bâtiment B




Façade latérale gauche bâtiment B

Façade arrière bâtiment E

Façade latérale droite bâtiment A

Façade latérale gauche bâtiment E

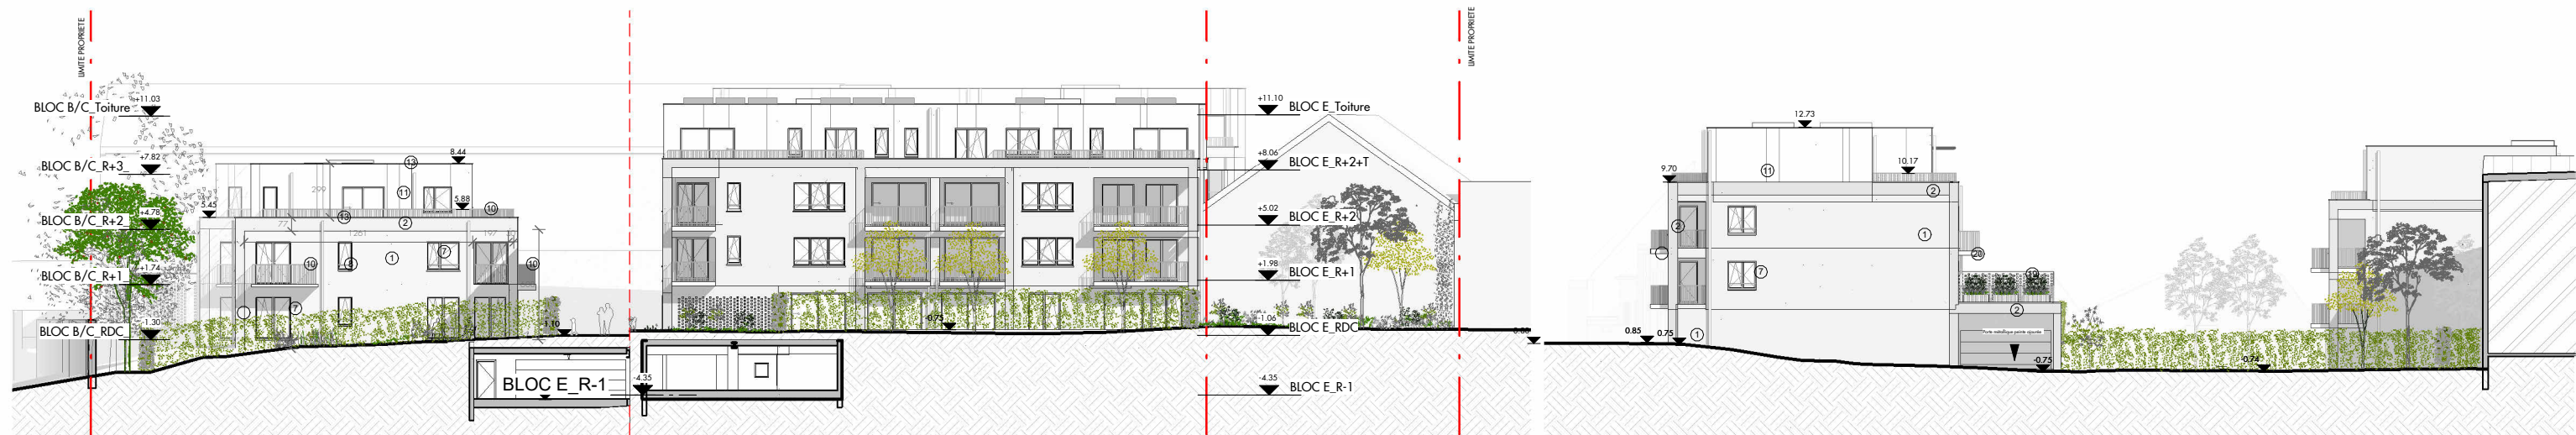

Façade arrière bâtiment D

Façade latérale droite bâtiment C



LEGENDE MATERIAUX

- ① BRIQUE DE PAREMENT TEINTE CLAIRE
- ② BRIQUE DE PAREMENT APPAREILLAGE CARRELAGE TEINTE CLAIRE
- ③ REVETEMENT EXTERIEUR CIMENTAGE
- ④ BRIQUE EXISTANTE DE TEINTE ROUGE
- ⑤ CREPIS EXISTANT - REMISE EN PEINTURE
- ⑥ CHASSIS EXISTANT EN ALUMINIUM CONSERVE
- ⑦ CHASSIS ALUMINIUM THERMOLAQUE DE TEINTE CLAIRE
- ⑧ LISSE ALUMINIUM THERMOLAQUE TEINTE CLAIRE
- ⑨ CHASSIS ALLEGE FIXE
- ⑩ GARDE-CORPS EN ALUMINIUM THERMOLAQUE DE TEINTE CLAIRE
- ⑪ ZINC PREPATINE A JOINT DEBOUT ALEATOIRE DE TEINTE TERRE
- ⑫ PROFIL DE RIVE EN ALUMINIUM THERMOLAQUE DE TEINTE CLAIRE
- ⑬ COUVRE-MUR EN ALUMINIUM THERMOLAQUE DE TEINTE CLAIRE
- ⑭ STRUCTURE METALLIQUE ANCIEN SHEDS
- ⑮ TOLE METALLIQUE
- ⑯ LOCAL VELO OUVERT AVEC STRUCTURE METALLIQUE ISSU DU REEMPLOI IN SITU AVEC COLONNE METALLIQUE
- ⑰ BRIQUES DE PAREMENT AJOURÉS
- ⑱ ENDUIT SUR BéTON
- ⑲ CLAUSTRAS PERFORÉS
- ⑳ BALCON EN CLT PRÉFABRIQUÉ

— LIMITE DE PROPRIETE
NIVEAU DE REFERENCE PROJ 0.07 = 43.65 NIVEAU GEOMETRE



NEST ARCHITECTS

Rue Bara 175 - 1070 Bruxelles | Tel : 02 560 21 83 | Mail : info@nestarchitects.be

RECONVERSION D'UN ANCIEN SITE INDUSTRIEL EN UN PROGRAMME MIXTE REGROUPANT LOGEMENTS, EQUIPEMENT D'INTERET COLLECTIF, BUREAUX ET COMMERCE

COUPES / FACADES 3

Avenue Kersbeek n°278A à 290A - 1180 Uccle | 1190 Forest

2305-PU- 11_B

1 : 350

05-06-2026