


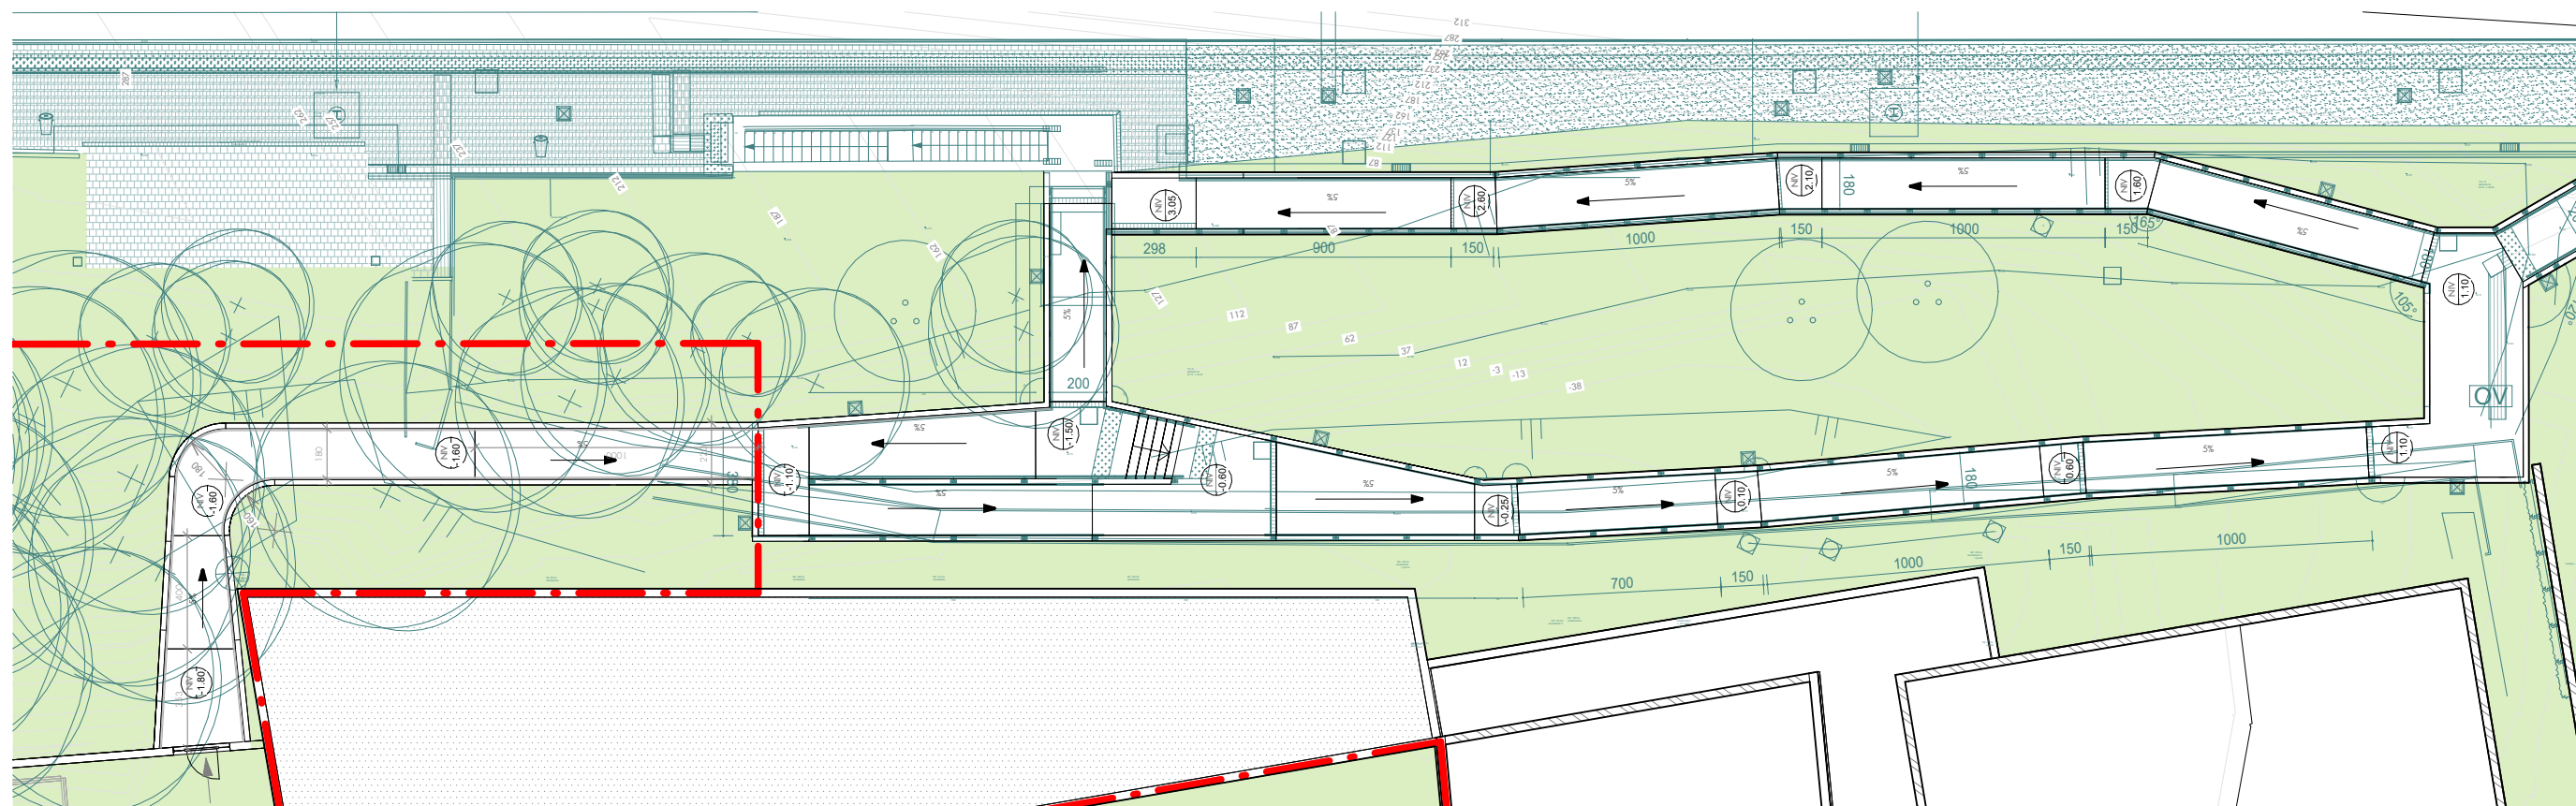

Accès gare SNCB depuis
avenue Kersbeek

- · — · — · — · — · — · — LIMITE DE PROPRIETE
- — — — — — — — — — — — — — — — LIMITE COMUNAL
- NIV
XXX NIVEAU FINI
- HSP
0.00 HAUTEUR SOUS PLAFOND

NIVEAU DE REFERENCE PROJ 0.07 = 43.65 NIVEAU GEOMETRE



NEST ARCHITECTS

Rue Bara 175 - 1070 Bruxelles | Tel : 02 560 21 83 | Mail : info@nestarchitects.be

RECONVERSION D'UN ANCIEN SITE INDUSTRIEL EN UN PROGRAMME MIXTE REGROUPANT LOGEMENTS, EQUIPEMENT D'INTERET COLLECTIF, BUREAUX ET COMMERCE

RAMPE ACCES GARE SNCB

Avenue Kersbeek n°278A à 290A - 1180 Uccle | 1190 Forest

2305_PU_B

1 : 350

05-06-2026