



LEGENDE GENERALE			
	Limite de propriété		Compartimentage
	Evacuation secours		Circulation verticale
	Accès		Exutoire de fumée
	Portes RF		



NEST ARCHITECTS

Rue Bara 175 - 1070 Bruxelles | Tel : 02 560 21 83 | Mail : info@nestarchitects.be

RECONVERSION D'UN ANCIEN SITE INDUSTRIEL EN UN PROGRAMME MIXTE REGROUPANT LOGEMENTS, EQUIPEMENT D'INTERET COLLECTIF, BUREAUX ET COMMERCE

PLAN DE COMPARTIMENTAGE _ SOUS-SOL -1

Avenue Kersbeek n°278A à 290A - 1180 Uccle | 1190 Forest

2305_PU_C_-1

1 : 350

05-06-2026



LEGENDE GENERALE			
	Limite de propriété		Compartimentage
	Evacuation secours		Circulation verticale
	Accès		Exutoire de fumée
	Portes RF		



NEST ARCHITECTS

Rue Bara 175 - 1070 Bruxelles | Tel : 02 560 21 83 | Mail : info@nestarchitects.be

RECONVERSION D'UN ANCIEN SITE INDUSTRIEL EN UN PROGRAMME MIXTE REGROUPANT LOGEMENTS, EQUIPEMENT D'INTERET COLLECTIF, BUREAUX ET COMMERCE


PLAN DE COMPARTIMENTAGE _ RDC

Avenue Kersbeek n°278A à 290A - 1180 Uccle | 1190 Forest

2305_PU_C 0

1 : 350

05-06-2026

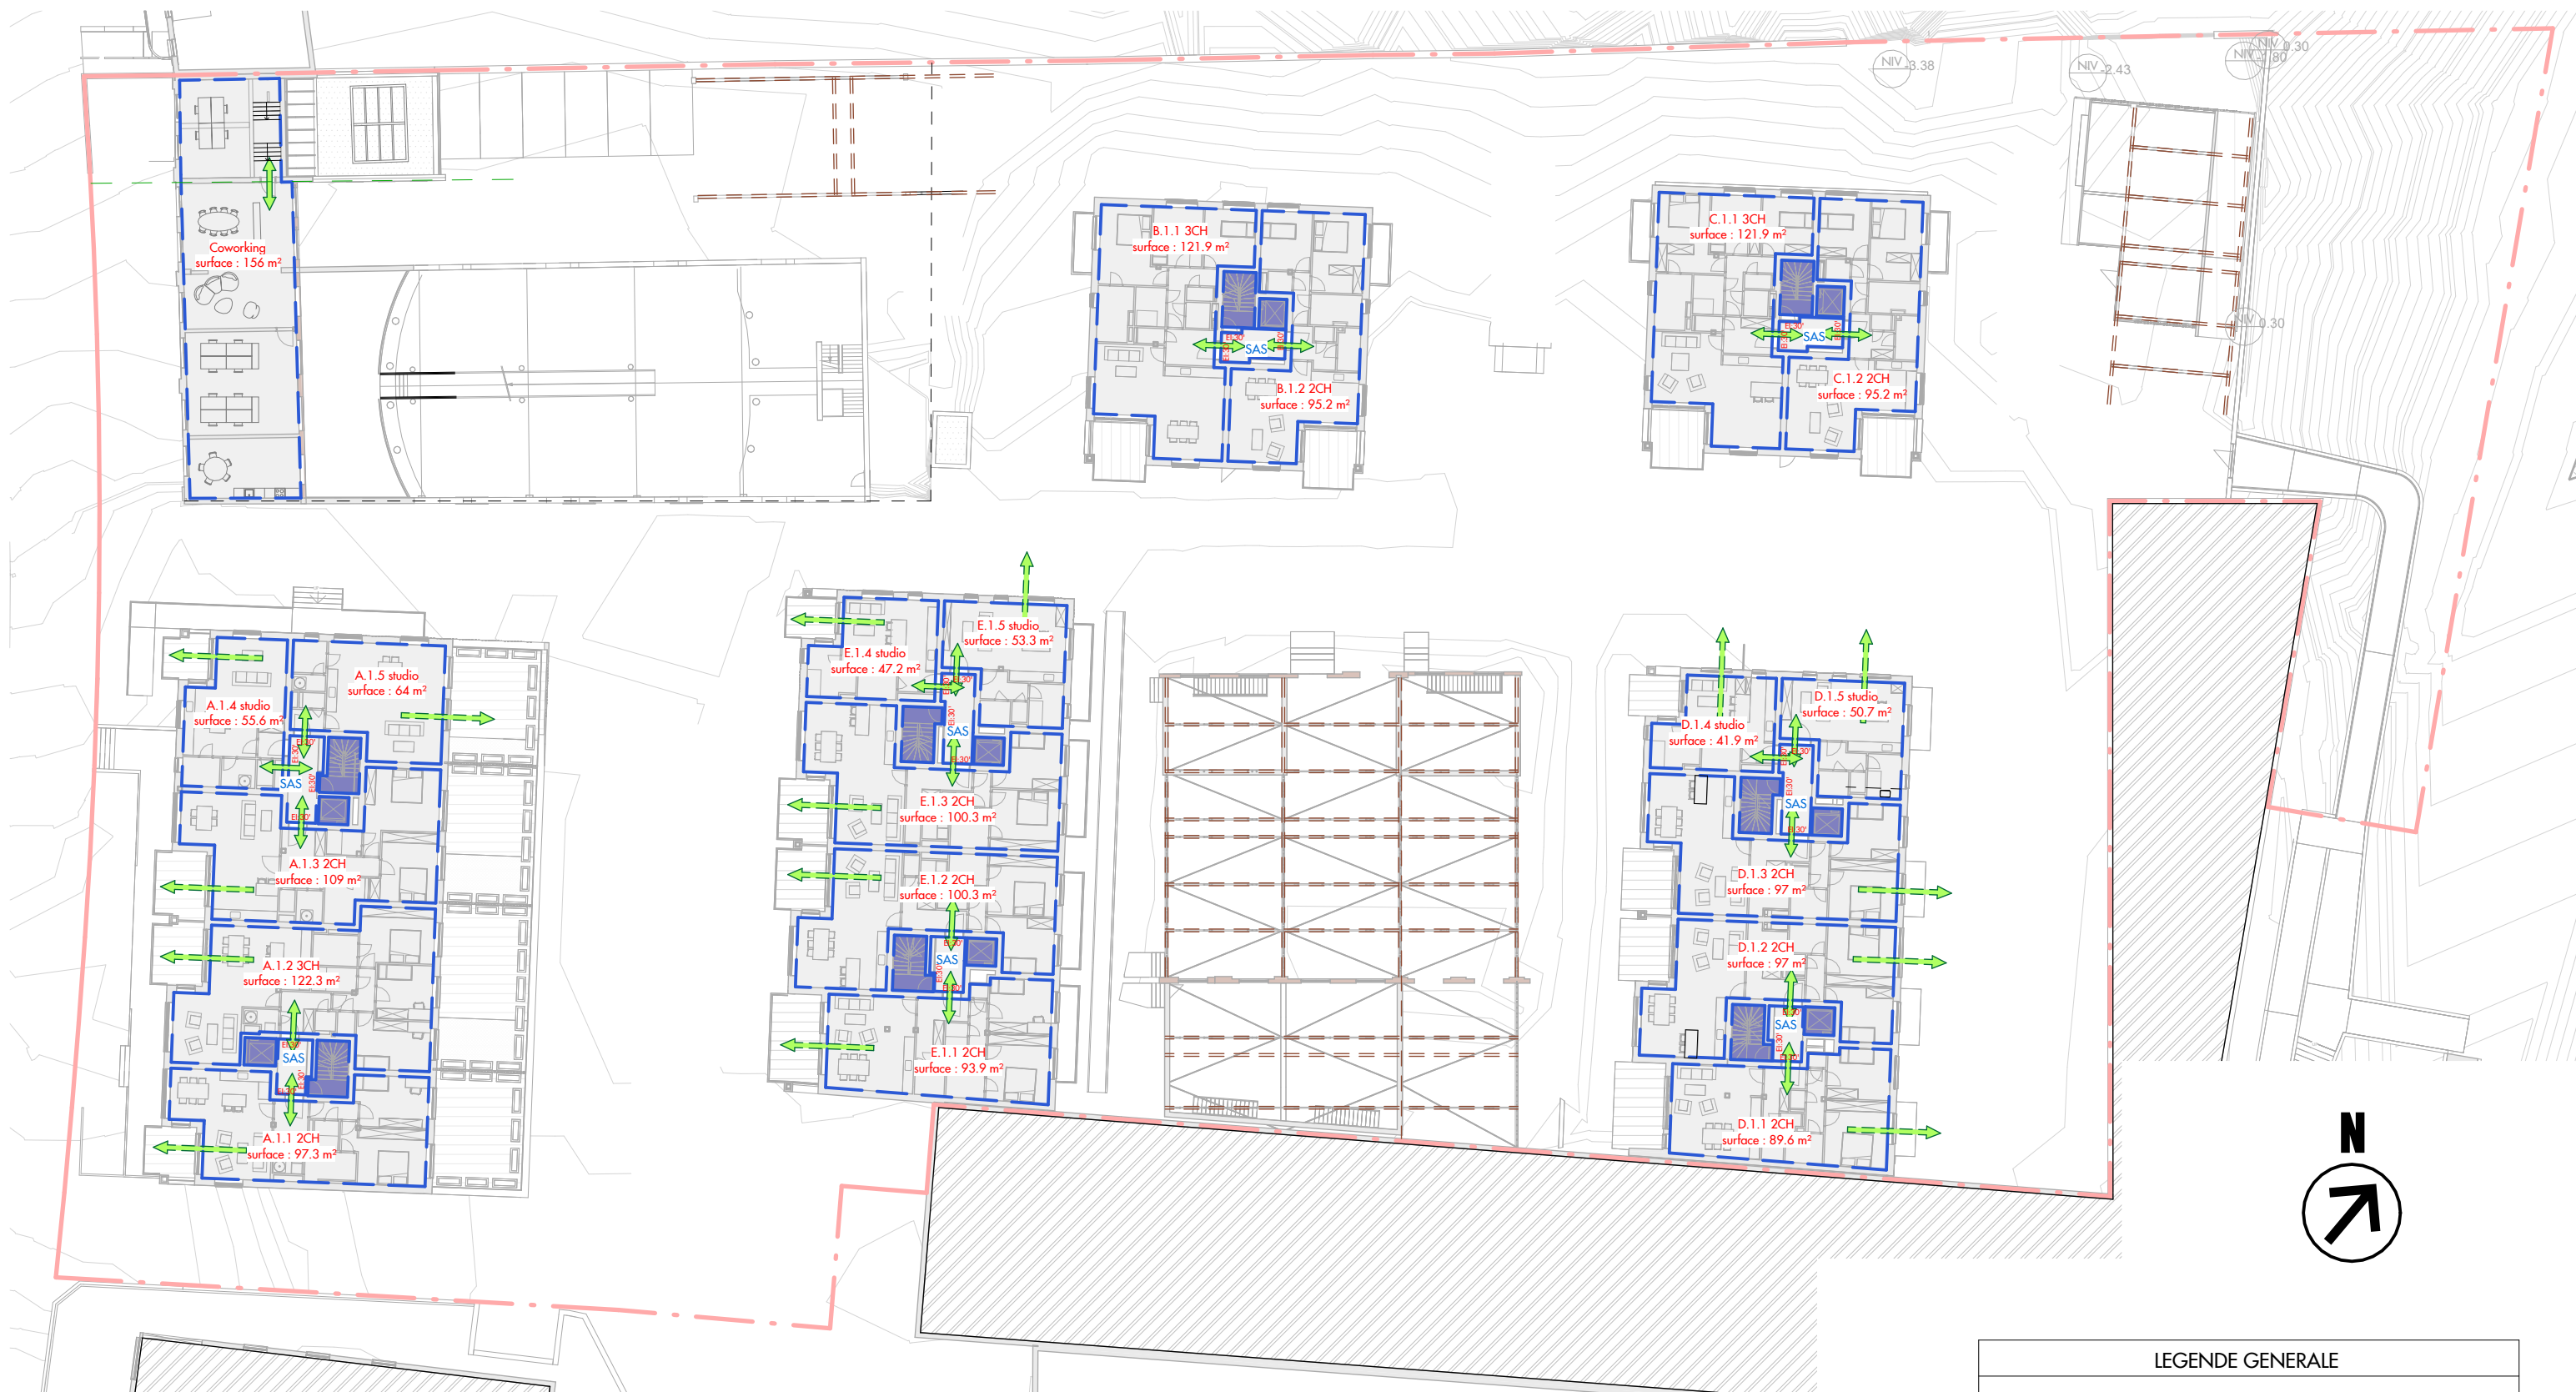

LEGENDE GENERALE			
	Limite de propriété		Compartimentage
	Evacuation secours		Circulation verticale
	Accès		Exutoire de fumée
	Portes RF		



NEST ARCHITECTS

Rue Bara 175 - 1070 Bruxelles | Tel : 02 560 21 83 | Mail : info@nestarchitects.be

RECONVERSION D'UN ANCIEN SITE INDUSTRIEL EN UN PROGRAMME MIXTE REGROUPANT LOGEMENTS, EQUIPEMENT D'INTERET COLLECTIF, BUREAUX ET COMMERCE


PLAN DE COMPARTIMENTAGE _ R+1

Avenue Kersbeek n°278A à 290A - 1180 Uccle | 1190 Forest

2305_PU_C 1

1 : 350

05-06-2026

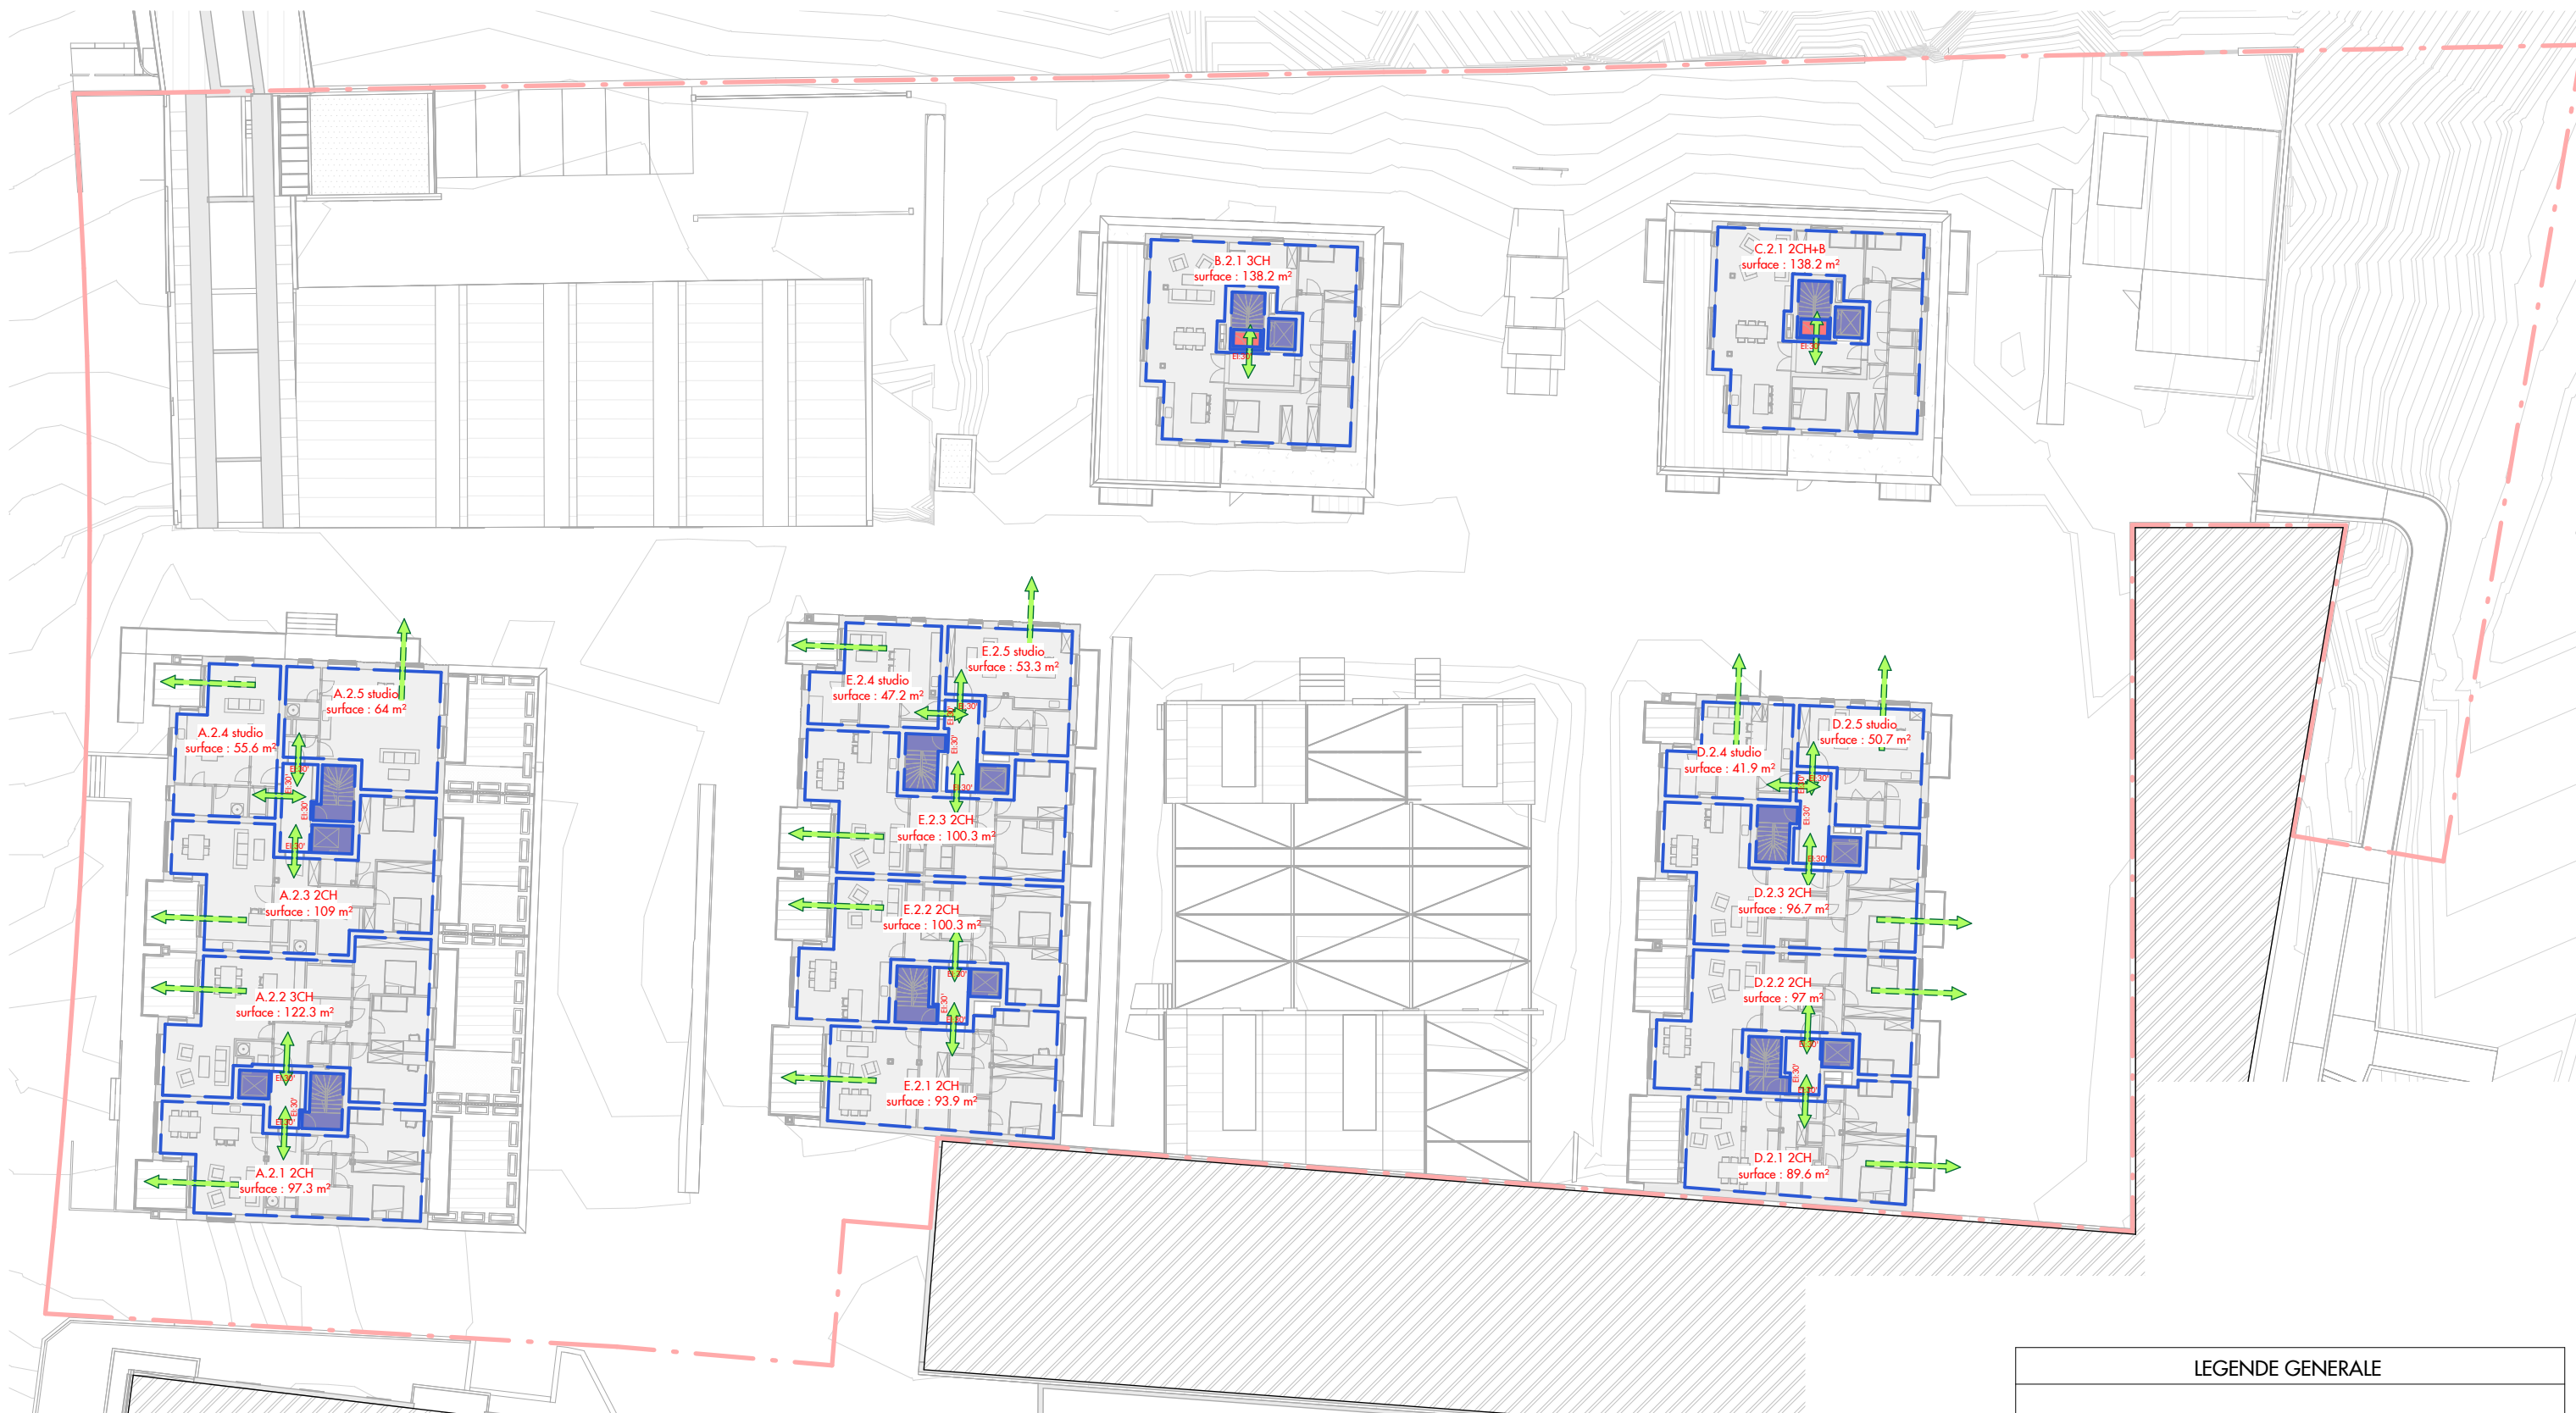

LEGENDE GENERALE			
	Limite de propriété		Compartmentage
	Evacuation secours		Circulation verticale
	Accès		Exutoire de fumée
	Portes RF		



NEST ARCHITECTS

Rue Bara 175 - 1070 Bruxelles | Tel : 02 560 21 83 | Mail : info@nestarchitects.be

RECONVERSION D'UN ANCIEN SITE INDUSTRIEL EN UN PROGRAMME MIXTE REGROUPANT LOGEMENTS, EQUIPEMENT D'INTERET COLLECTIF, BUREAUX ET COMMERCE


PLAN DE COMPARTIMENTAGE _ R+2

Avenue Kersbeek n°278A à 290A - 1180 Uccle | 1190 Forest

2305_PU_C 2

1 : 350

05-06-2026

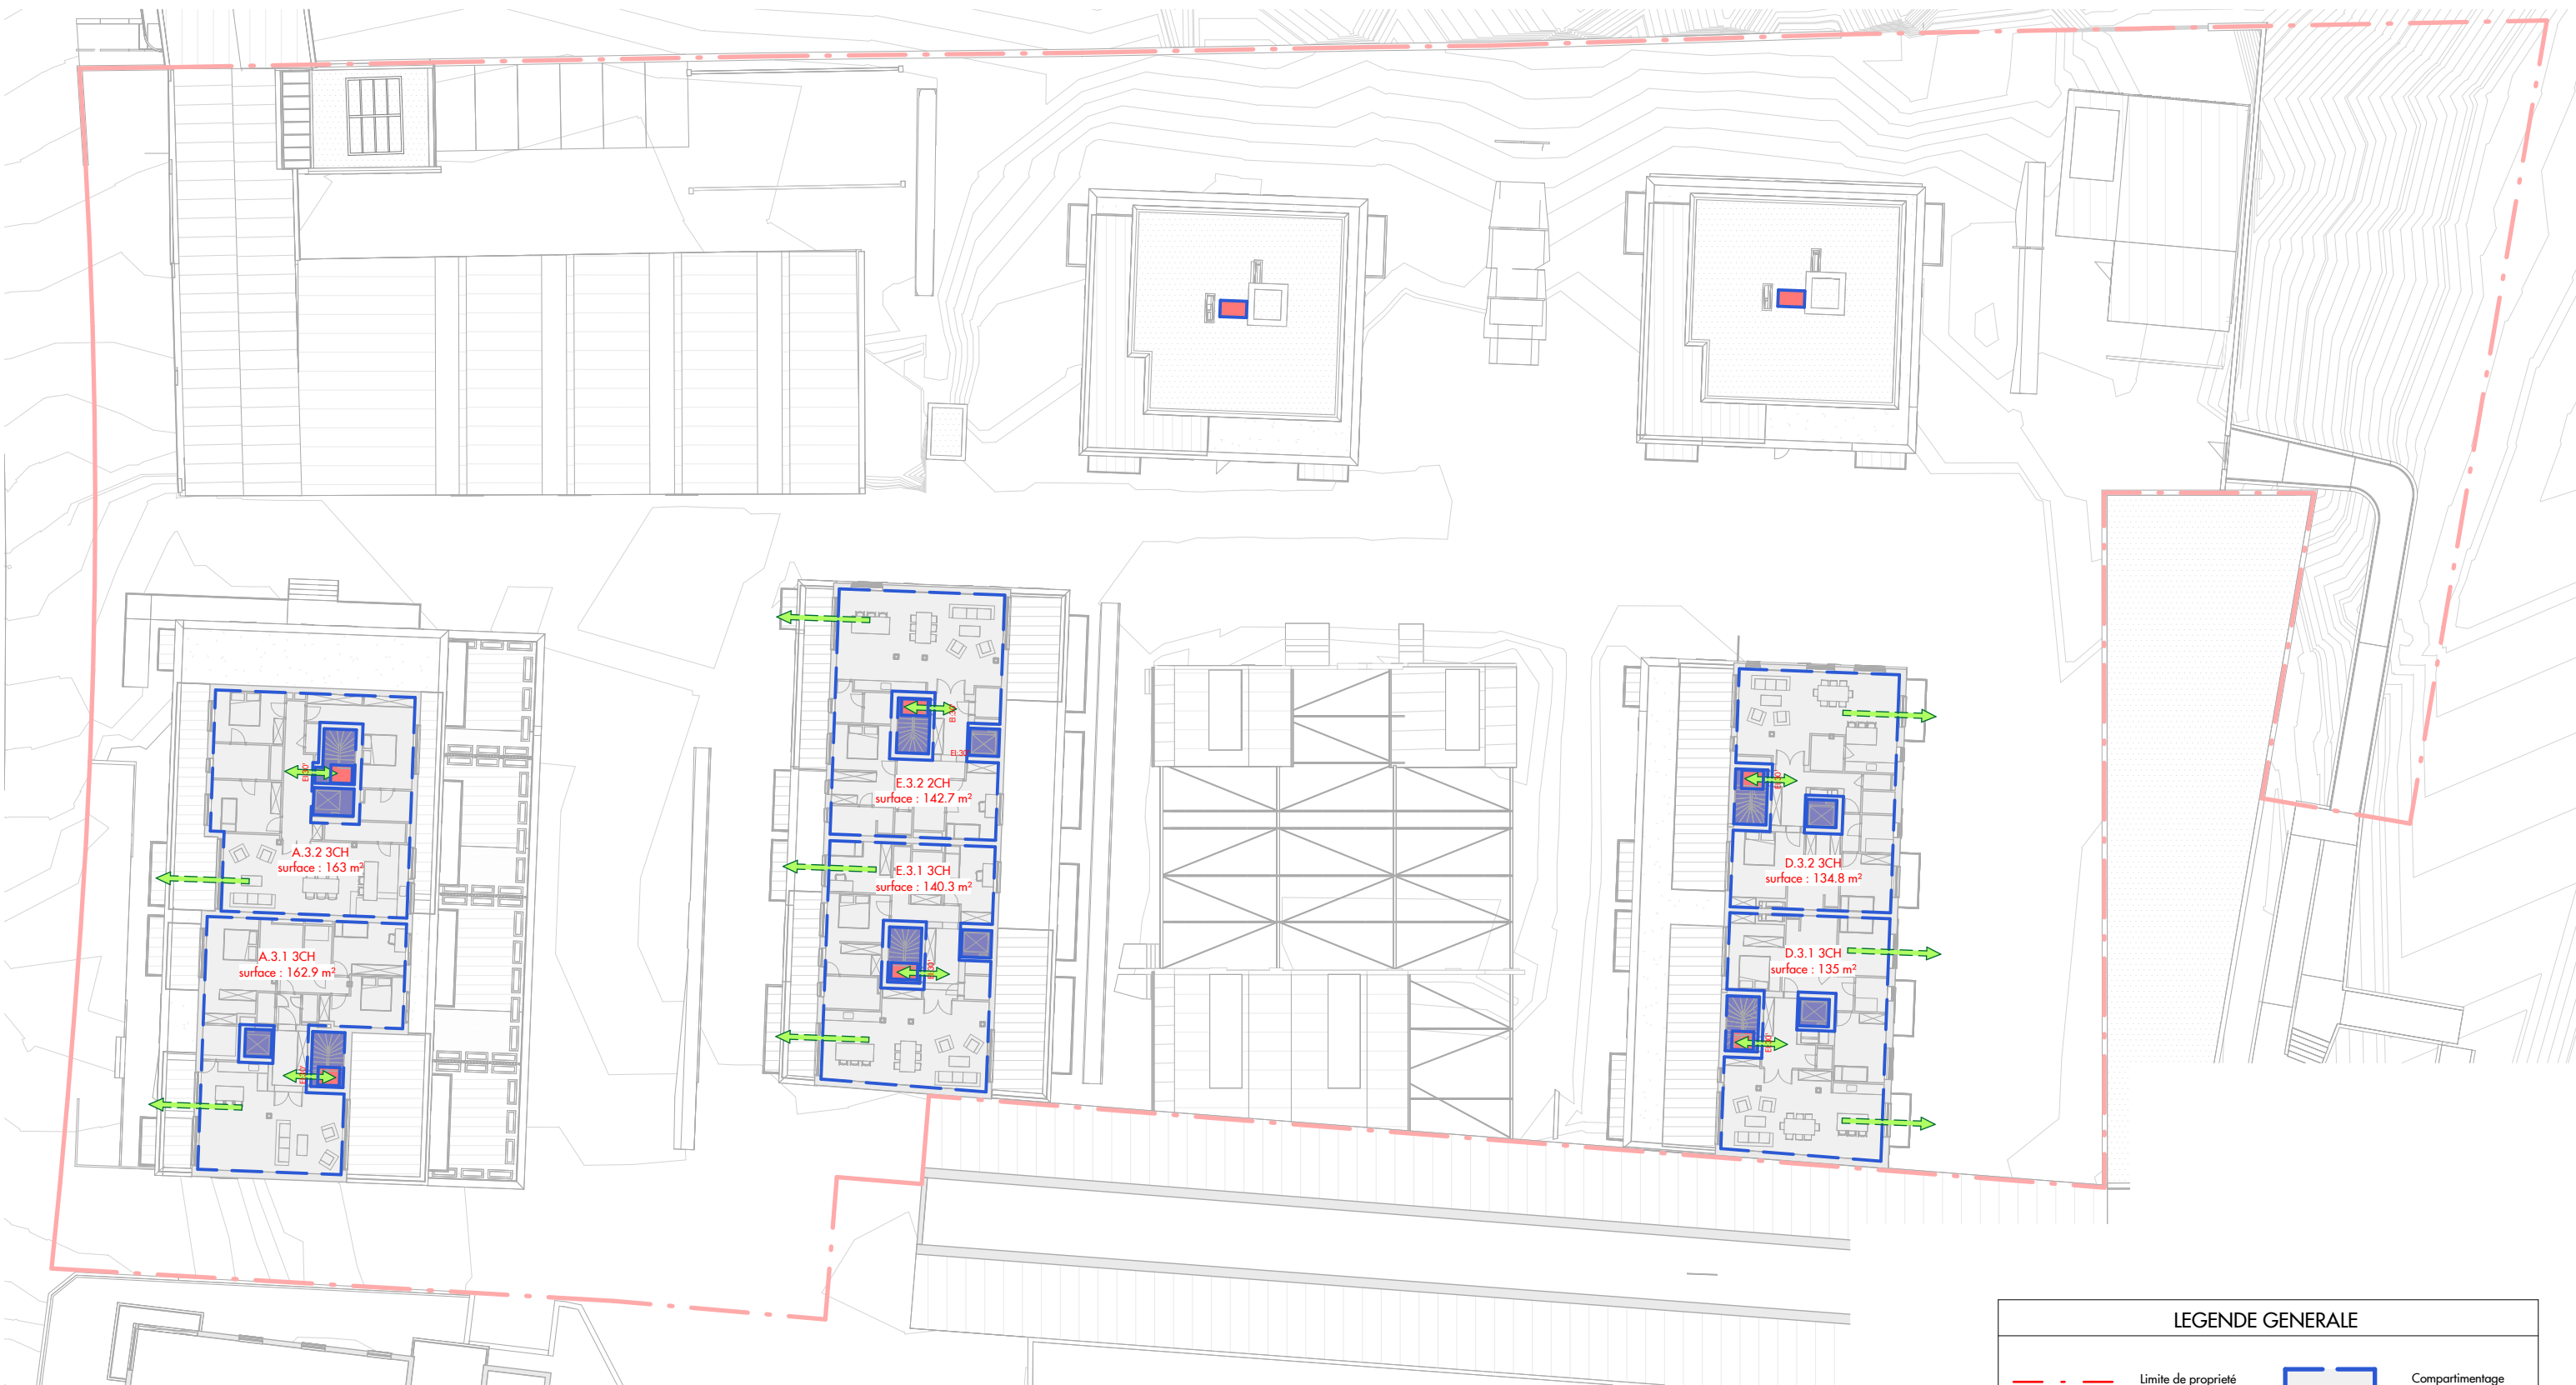

LEGENDE GENERALE			
	Limite de propriété		Compartmentage
	Evacuation secours		Circulation verticale
	Accès		Exutoire de fumée
	Portes RF		



NEST ARCHITECTS

Rue Bara 175 - 1070 Bruxelles | Tel : 02 560 21 83 | Mail : info@nestarchitects.be

RECONVERSION D'UN ANCIEN SITE INDUSTRIEL EN UN PROGRAMME MIXTE REGROUPANT LOGEMENTS, EQUIPEMENT D'INTERET COLLECTIF, BUREAUX ET COMMERCE



PLAN DE COMPARTIMENTAGE _ R+3

Avenue Kersbeek n°278A à 290A - 1180 Uccle | 1190 Forest

2305_PU_C 3

1 : 350

05-06-2026

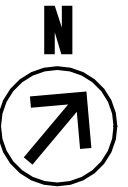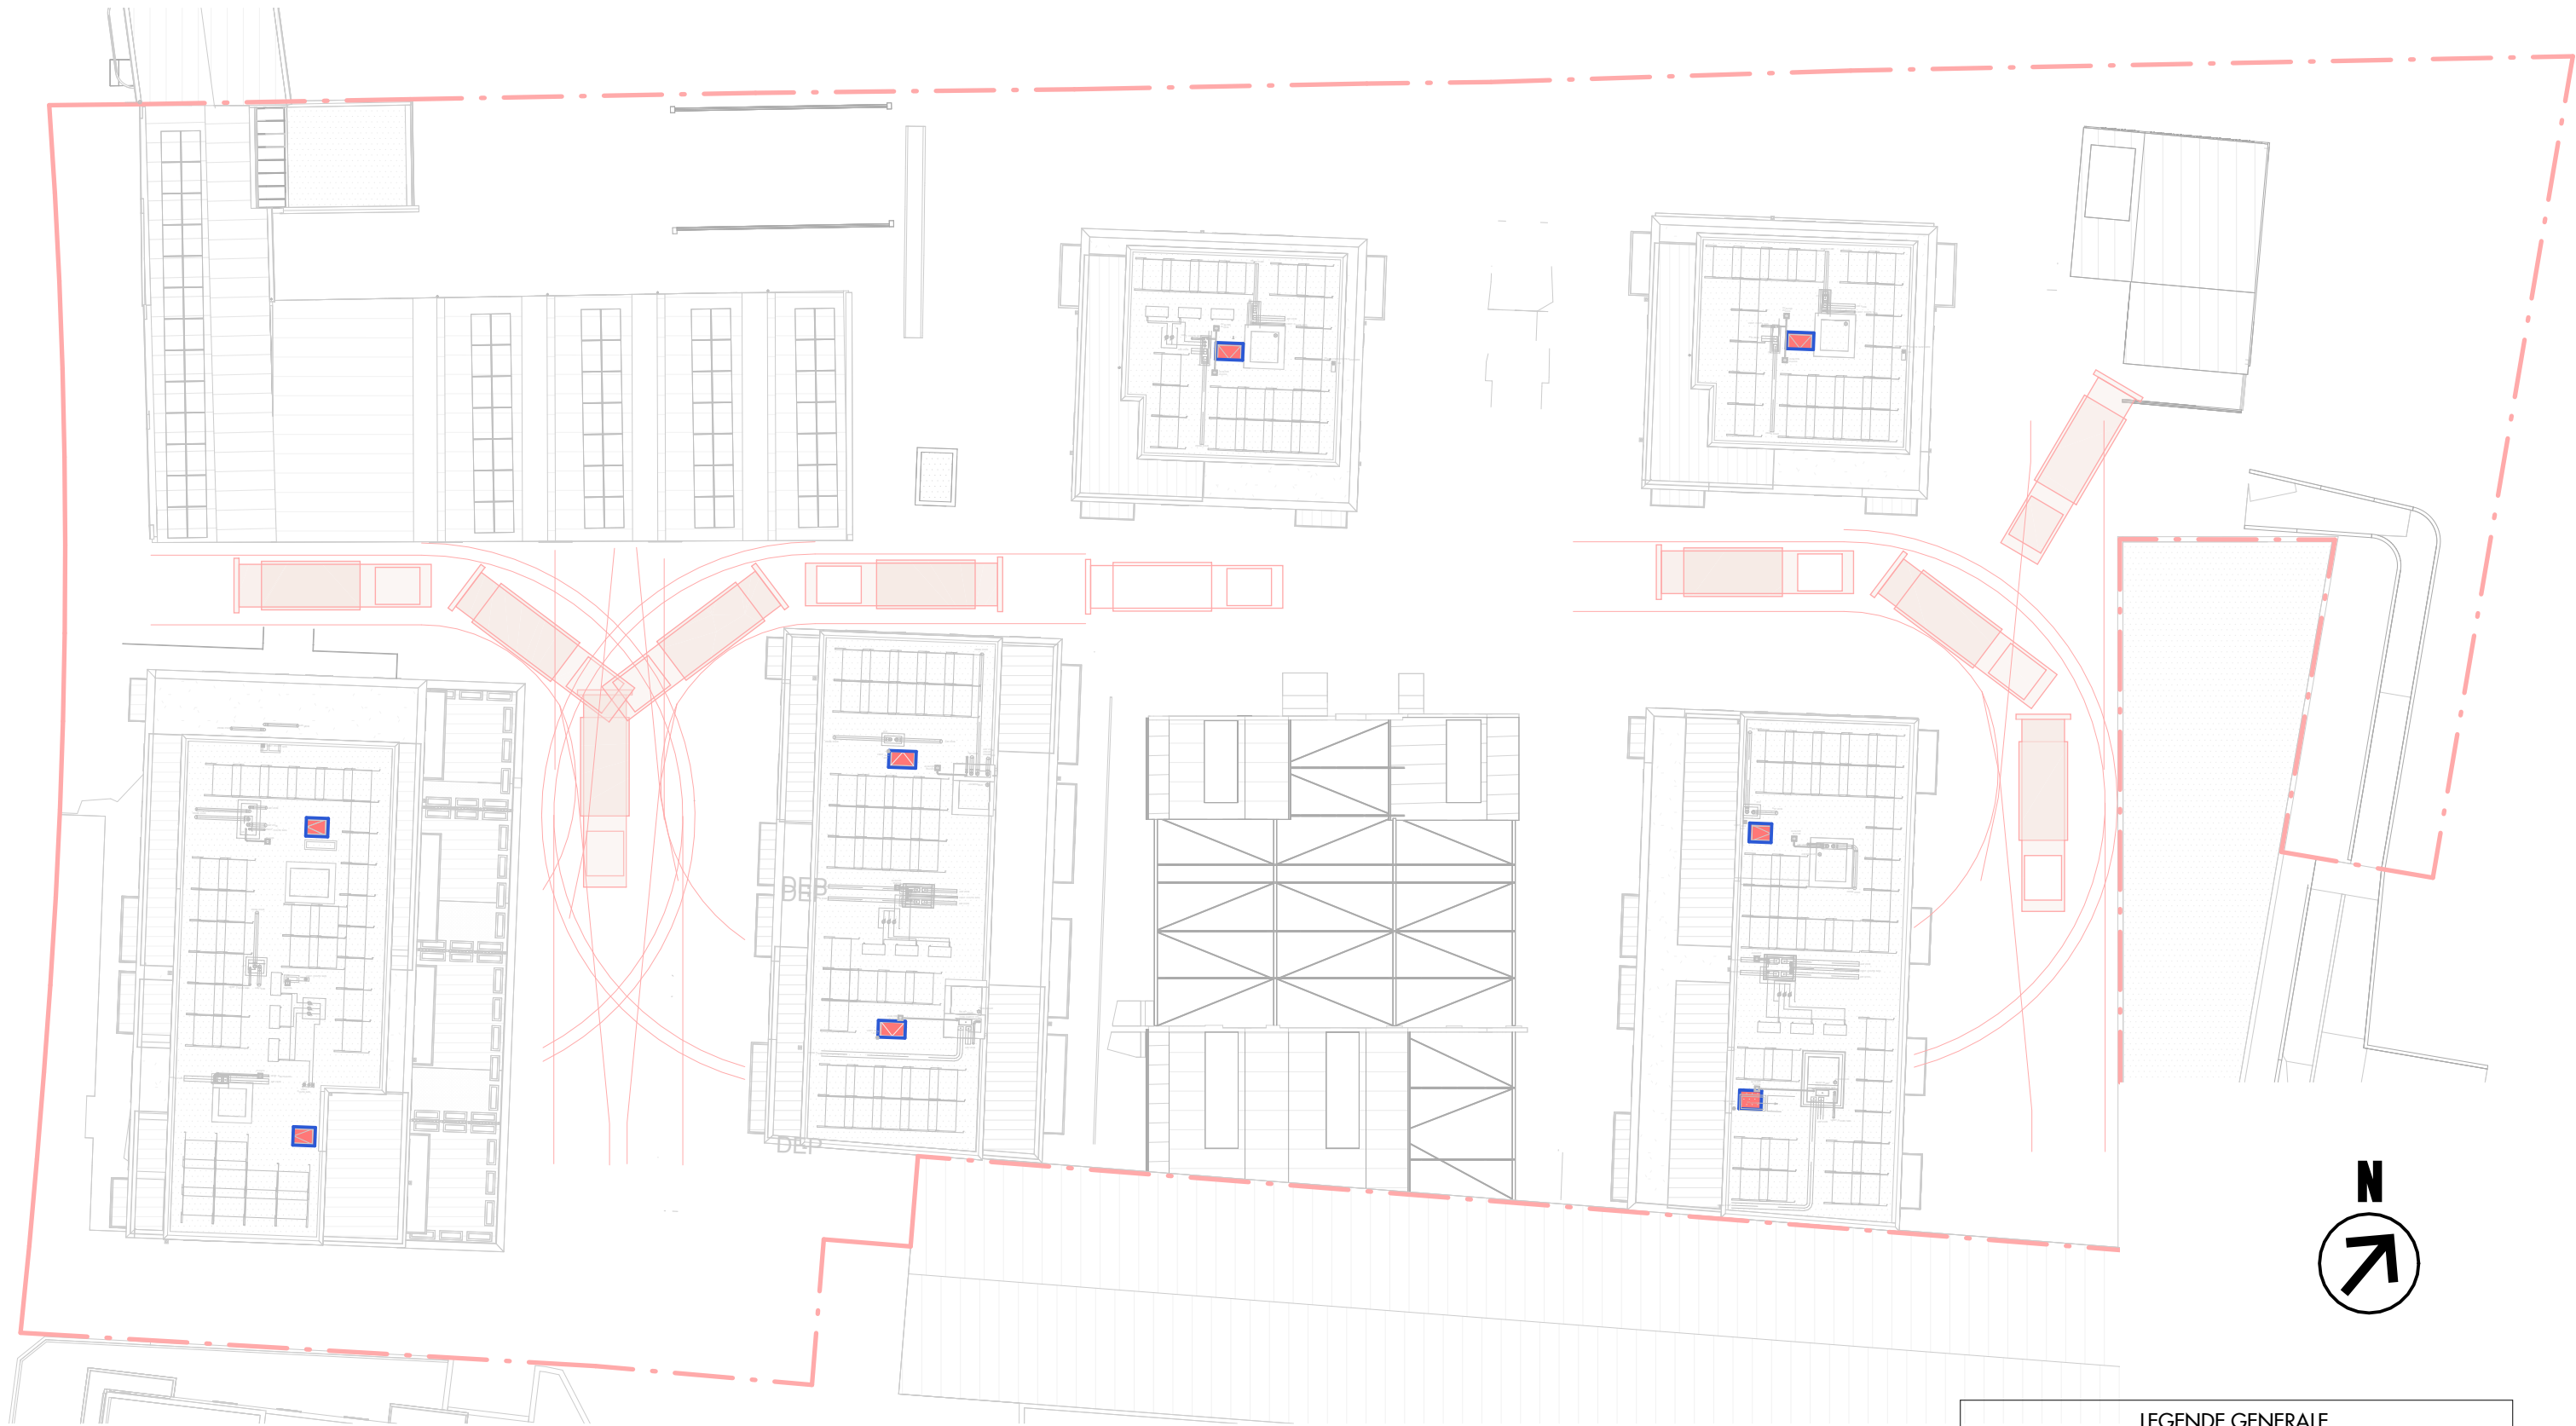

LEGENDE GENERALE			
	Limite de propriété		Compartimentage
	Evacuation secours		Circulation verticale
	Accès		Exutoire de fumée
	Portes RF		



NEST ARCHITECTS

Rue Bara 175 - 1070 Bruxelles | Tel : 02 560 21 83 | Mail : info@nestarchitects.be

RECONVERSION D'UN ANCIEN SITE INDUSTRIEL EN UN PROGRAMME MIXTE REGROUPANT LOGEMENTS, EQUIPEMENT D'INTERET COLLECTIF, BUREAUX ET COMMERCE

PLAN DE COMPARTIMENTAGE _ TOITURE

Avenue Kersbeek n°278A à 290A - 1180 Uccle | 1190 Forest

2305_PU_C 4

1 : 350

05-06-2026