



LEGENDE

- TOITURE A VERSANT
- TOITURE PLATE
- ZONE VERTE
- POINTS DE VUES (VOIR REPORTAGE PHOTOS)
- LIMITE PROPRIETE



NEST ARCHITECTS

Rue Bara 175 - 1070 Bruxelles | Tel : 02 560 21 83 | Mail : info@nestarchitects.be

RECONVERSION D'UN ANCIEN SITE INDUSTRIEL EN UN PROGRAMME MIXTE REGROUPANT LOGEMENTS, EQUIPEMENT D'INTERET COLLECTIF, BUREAUX ET COMMERCE


PERMIS D'URBANISME - SITUATION PROJETEE : IMPLANTATION

AVENUE KERSBEEK N°278A & 290A - 1190 FOREST / 1180 UCCLE


2305_PU_01_B

ECH.1 : 700


05-06-2026

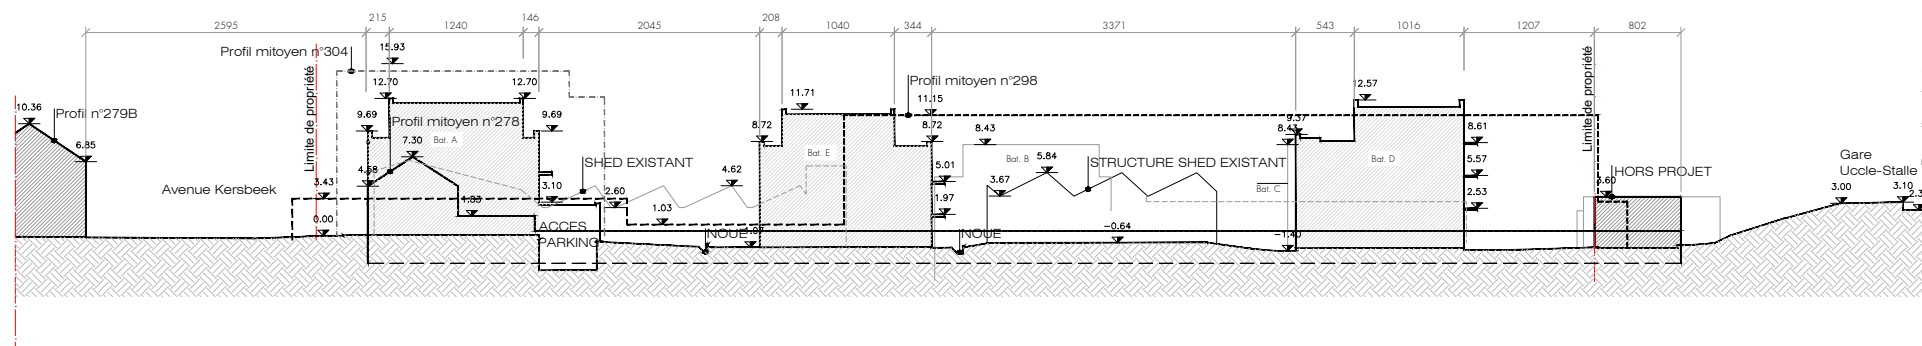

Coupe AA 1/700

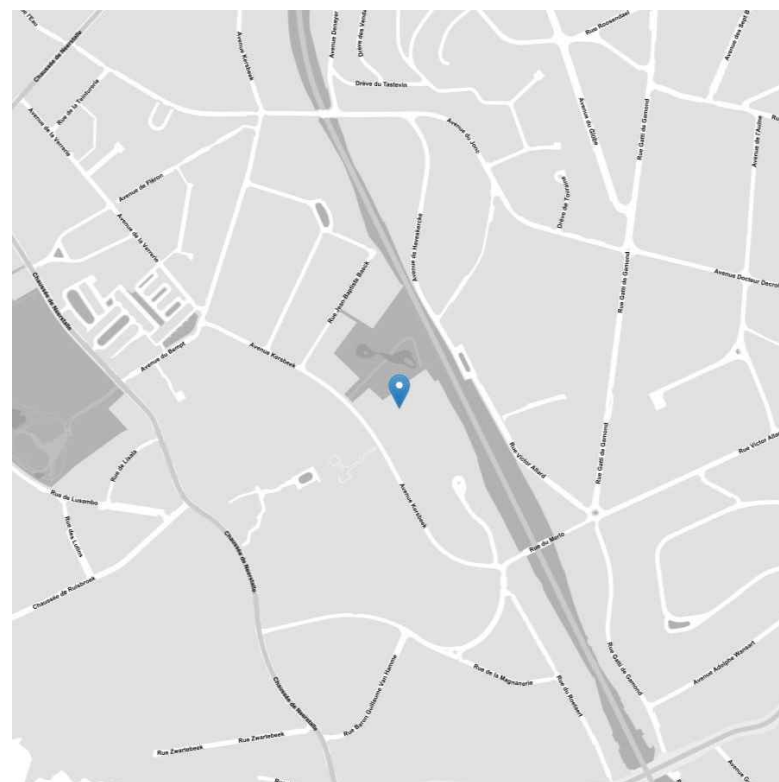

Plan de localisation 1/10.000

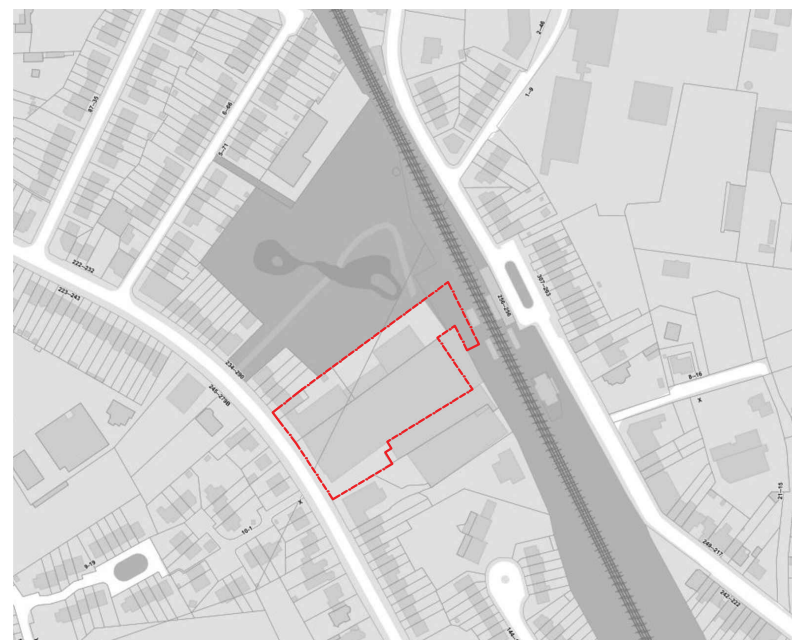

Plan de situation 1/5000

GABARIT EXISTANT


GABARIT PROJETE

PROFILS MITOYENS

0.00

NIVEAUX

LIMITE PROPRIETE

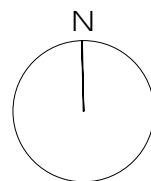

NEST ARCHITECTS

Rue Bara 175 - 1070 Bruxelles | Tel : 02 560 21 83 | Mail : info@nestarchitects.be

RECONVERSION D'UN ANCIEN SITE INDUSTRIEL EN UN PROGRAMME MIXTE REGROUPANT LOGEMENTS, EQUIPEMENT D'INTERET COLLECTIF, BUREAUX ET COMMERCE
 PERMIS D'URBANISME - SITUATION PROJETEE : IMPLANTATION

AVENUE KERSBEEK N°278A & 290A - 1190 FOREST / 1180 UCCLE

2305_PU_01(b)_B
 ECH.1 : Vari.
 05-06-2026