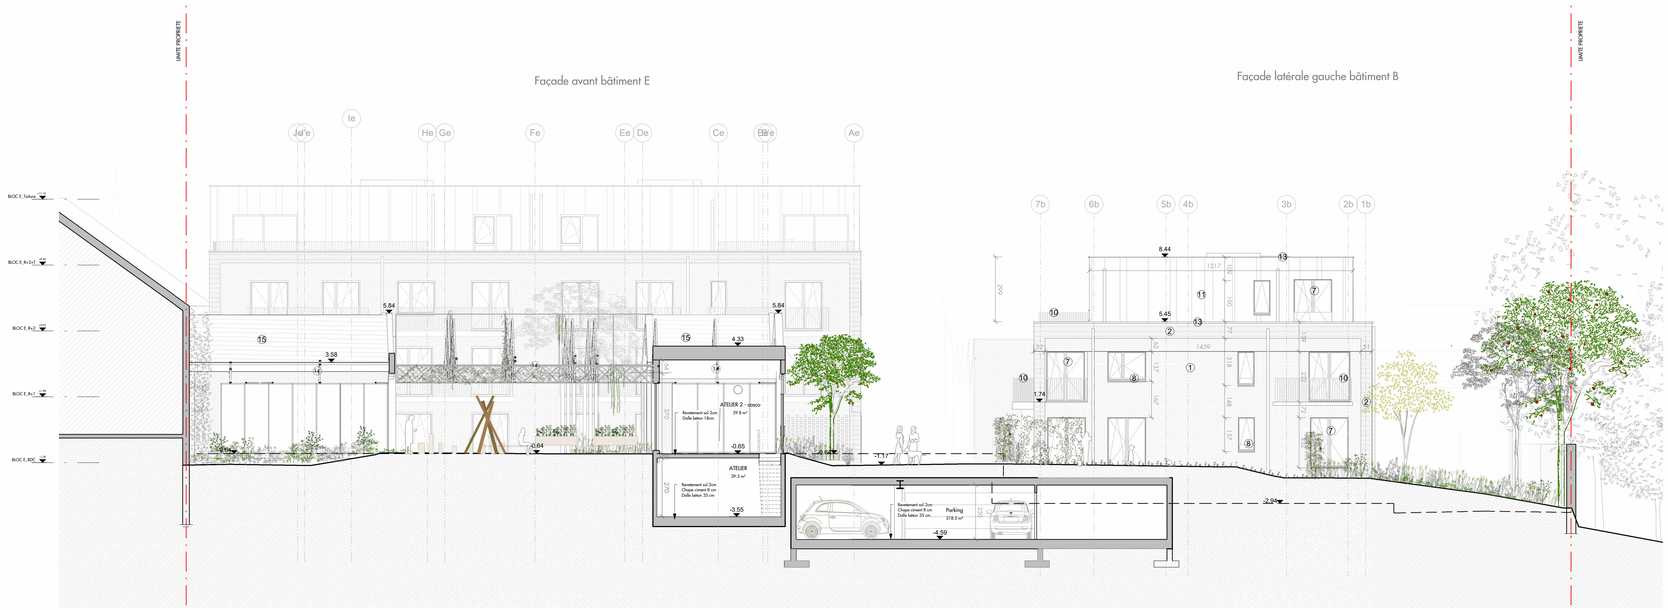

COUPE 7

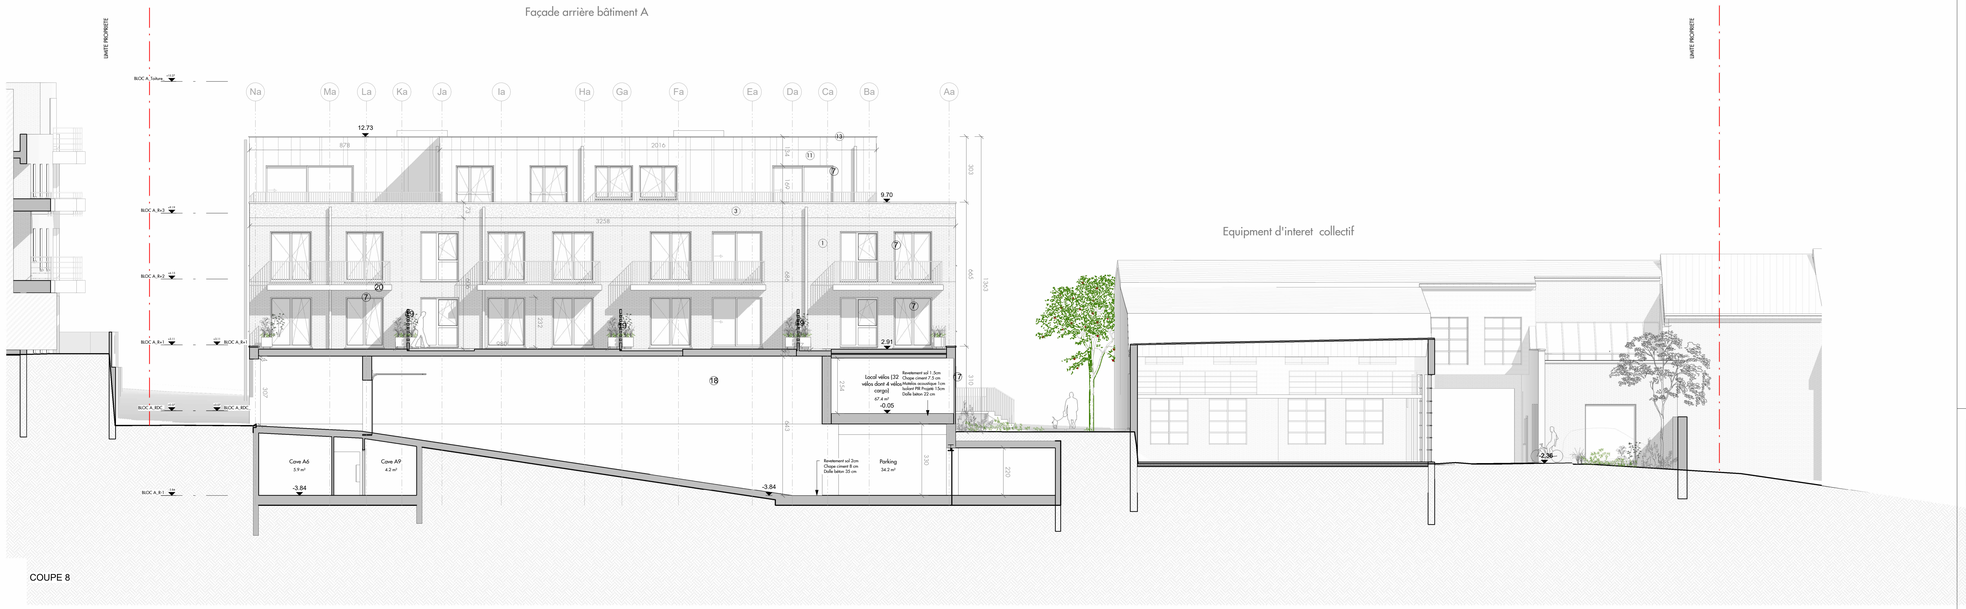

COUPE 8

LEGENDE MATERIAUX

1. BRIQUE DE PAREMENT TEINTE CLAIRE
2. BRIQUE DE PAREMENT APPAREILLAGE CARRELAGE TEINTE CLAIRE
3. REVETEMENT EXTERIEUR CIMENTAGE
4. BRIQUE EXISTANTE DE TEINTE ROUGE
5. CREPIS EXISTANT - REMISE EN PEINTURE
6. CHASSIS EXISTANT EN ALUMINIUM CONSERVE
7. CHASSIS ALUMINIUM THERMOLAQUE DE TEINTE CLAIRE
8. LISSE ALUMINIUM THERMOLAQUé TEINTE CLAIRE
9. CHâSSIS ALLEGE FIXE
10. GARDE-CORPS EN ALUMINIUM THERMOLAQUE DE TEINTE CLAIRE
11. ZINC PREPATINE A JOINT DEBOUT ALEATOIRE DE TEINTE TERRE
12. PROFIL DE RIVE EN ALUMINIUM THERMOLAQUE DE TEINTE CLAIRE
13. COUVRE-MUR EN ALUMINIUM THERMOLAQUE DE TEINTE CLAIRE
14. STRUCTURE METALLIQUE ANCIEN SHEDS
15. TOLE METALLIQUE
16. LOCAL VELO OUVERT AVEC STRUCTURE METALLIQUE ISSU DU REEMPLOI IN SITU AVEC COLONNE METALLIQUE
17. BRIQUES DE PAREMENT AJOURéES
18. ENDUIT SUR BETON
19. CLAUSTRA PERFORé
20. BALCON EN CLT PRéFABRIQUé

LIMITE DE PROPRIETE

NIVEAU DE REFERENCE PROJ 0.07 = 43.65 NIVEAU GEOMETRE

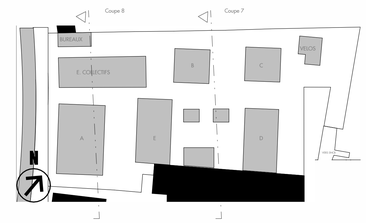

DATE	IND	MODIFICATIONS
05-06-2026	B	Modification suite à l'avis de la Comission de Concertation ref: 16-47955-2025

MAITRE DE L'OUVRAGE

KORAMIC — real estate —

KORAMIC Development SA - Kapel ter Bede 84 - B-8500 Kortrijk

Tel: 056 24 96 90 E-mail: stephane.stevelinck@koramic.be

ARCHITECTE

NEST ARCHITECTS

Rue Brea 175 - 1070 Bruxelles | tel : 02 560 21 83 | Mail : info@nestarchitects.be

INGENIEURS STABILITE

NEY & PARTNERS / WOW
Chaussée de Mons, 95 - 1070 Bruxelles
Tel: 02 889 30 43 E-mail: cie@ney.partners

TECHNIQUES SPECIALES | CONSEILLER PEB

bePLURICITE
Bureau d'études
BLUERICITY
Rue du Souverain 205 bte 3 - 1160 Auderghem
Tel: 02 720 62 64 E-mail: thomas@pluricite.com

BUREAU ACOUSTIQUE

SWECO
Sweco Belgium
Rachel Rue d'Arenberg 13, bte 1, 1000 Bruxelles
Tel: 02 583 06 40 E-mail: info@swecobelgium.be

AMENAGEMENTS PAYSAGERS

GREEN SURF
Chaussée de Tirlemont 75 - 5030 Gembloux
Tel: 0479 99 69 51 E-mail: n.hissette@green-surf.com

DOSSIER

RECONVERSION D'UN ANCIEN SITE INDUSTRIEL EN UN PROGRAMME MIXTE REGROUPANT LOGEMENTS, EQUIPEMENT D'INTERET COLLECTIF, BUREAUX ET COMMERCE

Avenue Kersbeek n°27BA à 290A - 1180 Uccle | 1190 Forest

OBJET DU PLAN

PERMIS D'URBANISME : SITUATION PROJETEE

COUPE 7 COUPE 8

DATE DATUM	ECH. SCH.	SURF. OPP.	DES. GETE.	IND
26-04-2024	As indicated			

2305_PU_09_B