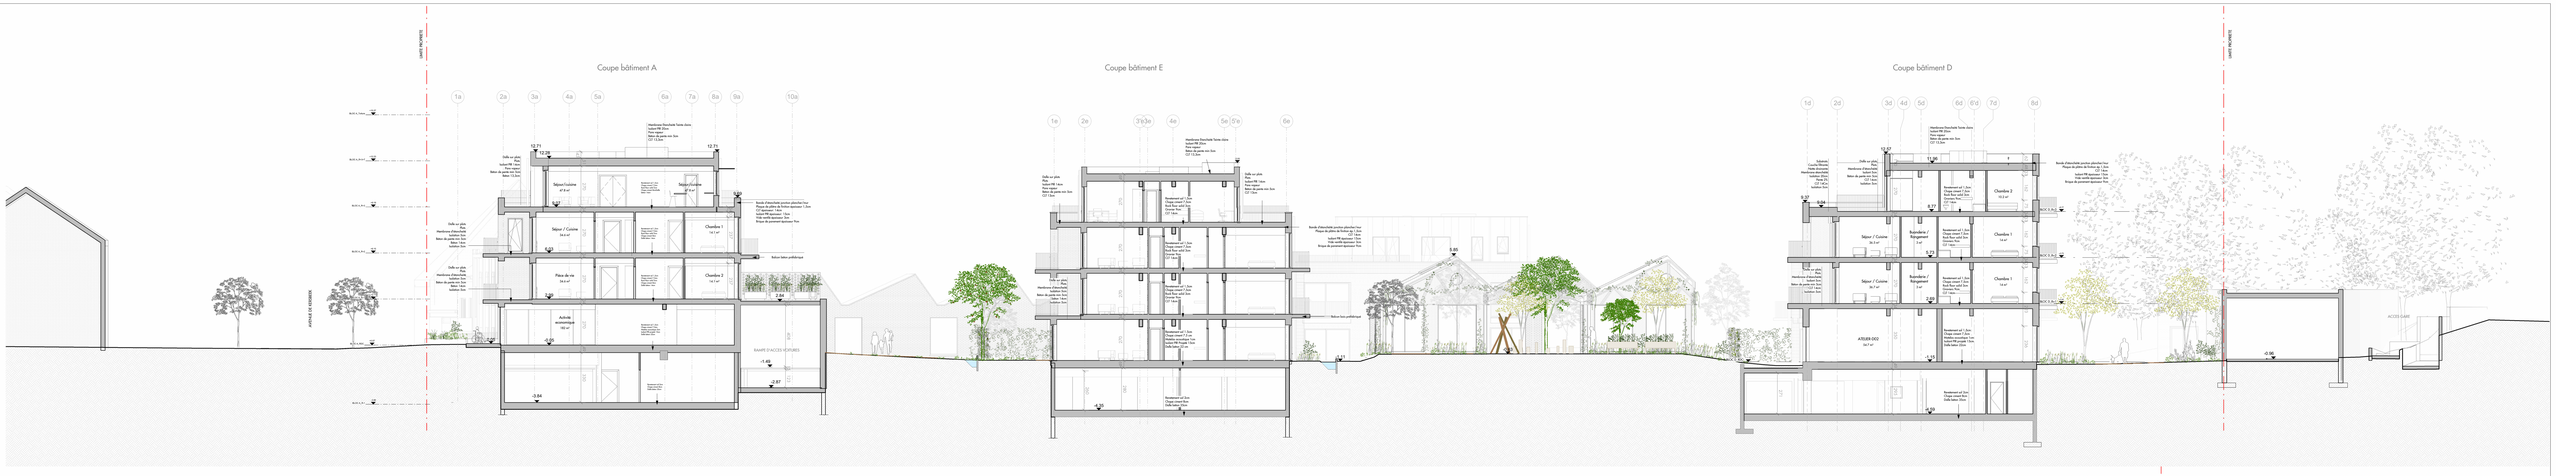

COUPE 4

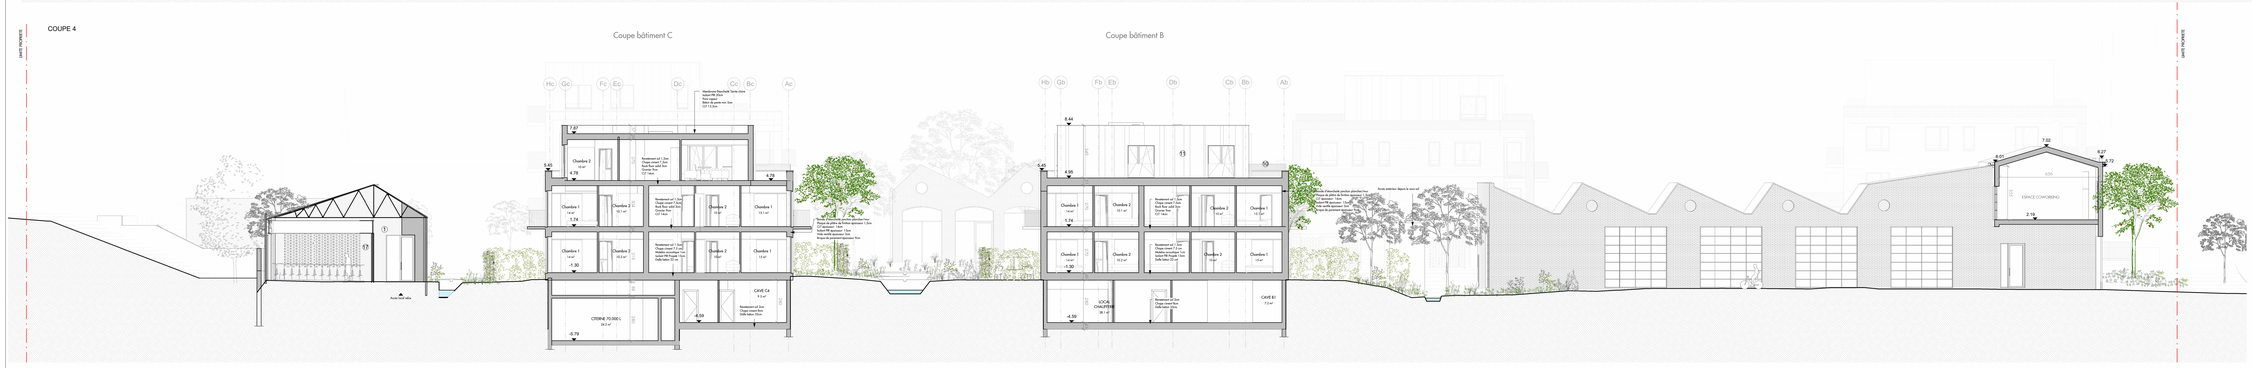

COUPE 5

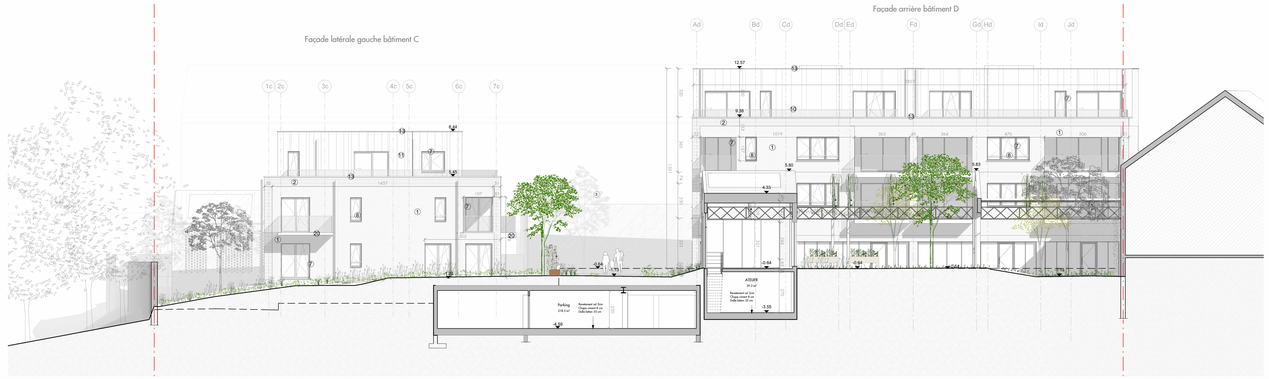

COUPE 6

LEGENDE MATERIAUX

1. BRIQUE DE PAREMENT TEINTE CLAIRE
2. BRIQUE DE PAREMENT APPAREILLAGE CARRELAGE TEINTE CLAIRE
3. REVETEMENT EXTERIEUR CIMENTAGE
4. BRIQUE EXISTANTE DE TEINTE ROUGE
5. CREPIS EXISTANT - REMISE EN PEINTURE
6. CHASSIS EXISTANT EN ALUMINIUM CONSERVE
7. CHASSIS ALUMINIUM THERMOLAQUE DE TEINTE CLAIRE
8. LISSE ALUMINIUM THERMOLAQUA TEINTE CLAIRE
9. CHASSIS ALUCOF FIXE
10. GARDE-CORPS EN ALUMINIUM THERMOLAQUE DE TEINTE CLAIRE
11. ZINC PREPATINE A JOINT DEBOUT ALEATOIRE DE TEINTE TERRE
12. PROFIL DE RIVE EN ALUMINIUM THERMOLAQUE DE TEINTE CLAIRE
13. COUVRE MUR EN ALUMINIUM THERMOLAQUE DE TEINTE CLAIRE
14. STRUCTURE METALLIQUE ANCIEN SHEDS
15. TOLE METALLIQUE
16. LOCAL VELO OUVERT AVEC STRUCTURE METALLIQUE ISSU DU REMPLOI EN SITU AVEC COLONNE METALLIQUE
17. BRIQUES DE PAREMENT AJOURNES
18. ENDUIT SUR BATON
19. CLAUSTRA PERFORA
20. BALCON EN CLT PRéFABRIQUé

LIMITE DE PROPRIETE

NIVEAU DE REFERENCE PROJ 0.07 = 43.65 NIVEAU GEOMETRE

DATE	IND	MODIFICATIONS
03-04-2024	B	Modification suite à l'avis de la Commission de Concertation réf. 1 id 47923-2023

MAITRE DE L'OUVRAGE

KORAMIC real estate

KORAMIC Development SA - Kapel ter Bede 84 - B-8500 Kortrijk
Tel: 056 24 96 90 E-mail: stephane.stevelinck@koramic.be

ARCHITECTE

NEST ARCHITECTS
Rue Ilon 173 - 1070 Bruxelles | Tel : 02 560 21 83 | Mail : info@nestarchitects.be

INGENIEURS STABILITE

NEY & PARTNERS / Rue Jean de Wavre, 55 - 1040 Bruxelles
Tel : 02 732 30 43 E-mail: ole@ney.partners

TECHNIQUES SPECIALES / CONSEILLER PEB

bePLURICITE
Bureau d'études
Rue Emile Vandervelde, 3 bte 3 - 1160 Bruxelles
Tel : 02 761 02 64 E-mail: thomas@plusricite.com

BUREAU ACOUSTIQUE

SWECO
Sweco Belgium
Bld d'Avranches 12, bte 1, 1000 Bruxelles
Tel : 02 761 00 40 E-mail: info@swecobelgium.be

AMENAGEMENTS PAYSAGERS

GREEN
Chaussée de Tirlemont 75 - 5030 Gembloux
Tel : 081 88 89 51 E-mail: n.hosette@green-surf.com

DOSSIER

RECONVERSION D'UN ANCIEN SITE INDUSTRIEL EN UN PROGRAMME MIXTE REGROUPANT LOGEMENTS, EQUIPEMENT D'INTERET COLLECTIF, BUREAUX ET COMMERCE

Avenue Kersbeek n°278A à 2950k - 1180 Uccle | 1190 Forest

OBJET DU PLAN

PERMIS D'URBANISME - SITUATION PROJETEE

COUPES / FACADES 2

DATE DATUM	ECH. SCH.	SURF. OPP.	DES. GETE.	IND
29-03-2024	As indicated			

2305_PU_10_B