


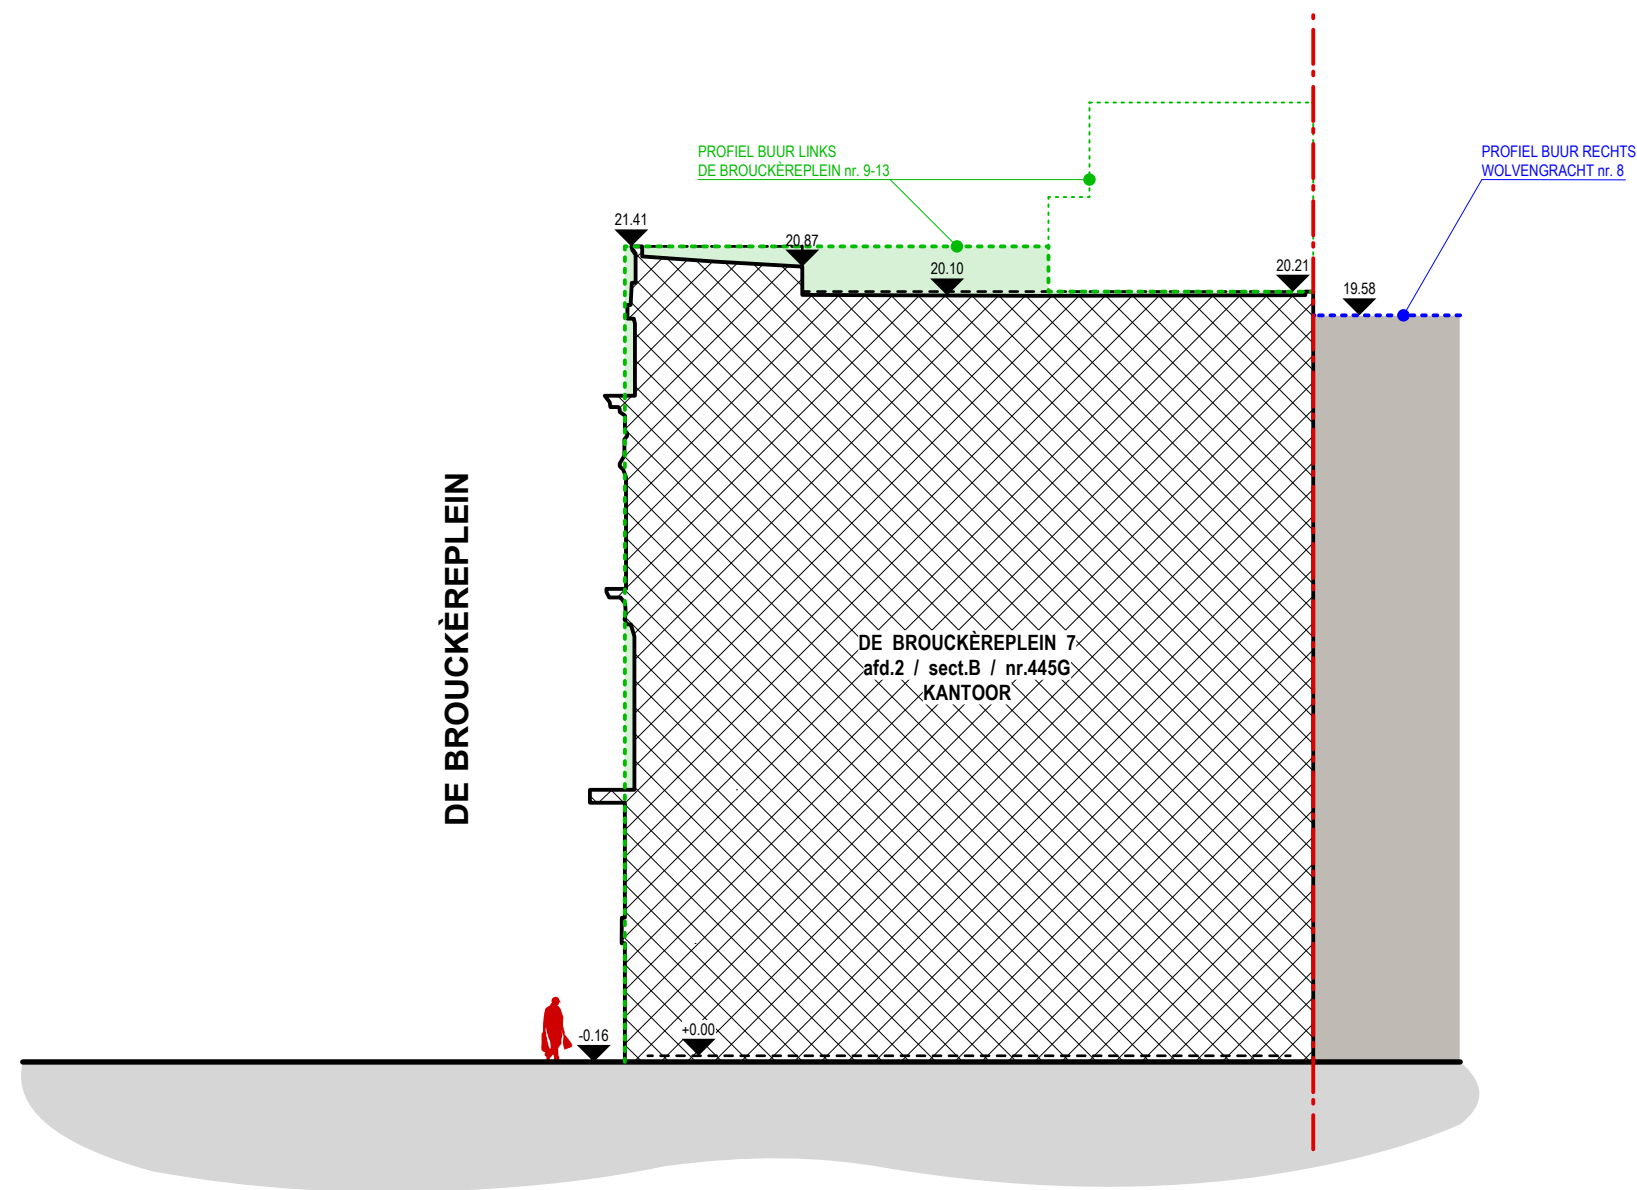

TERREINPROFIEL
BESTAANDE & NIEUWE TOESTAND
(GEEN WIJZIGINGEN)

TERREINPROFIEL

DATUM 28 11 2025 SCHAAL 1/200

BOUWPLAATS DE BROUCKÈREPLEIN 7 - 1000 BRUSSEL

ONDERWERP FUNCTIEWIJZIGING & INRICHTING APPARTEMENTEN

