
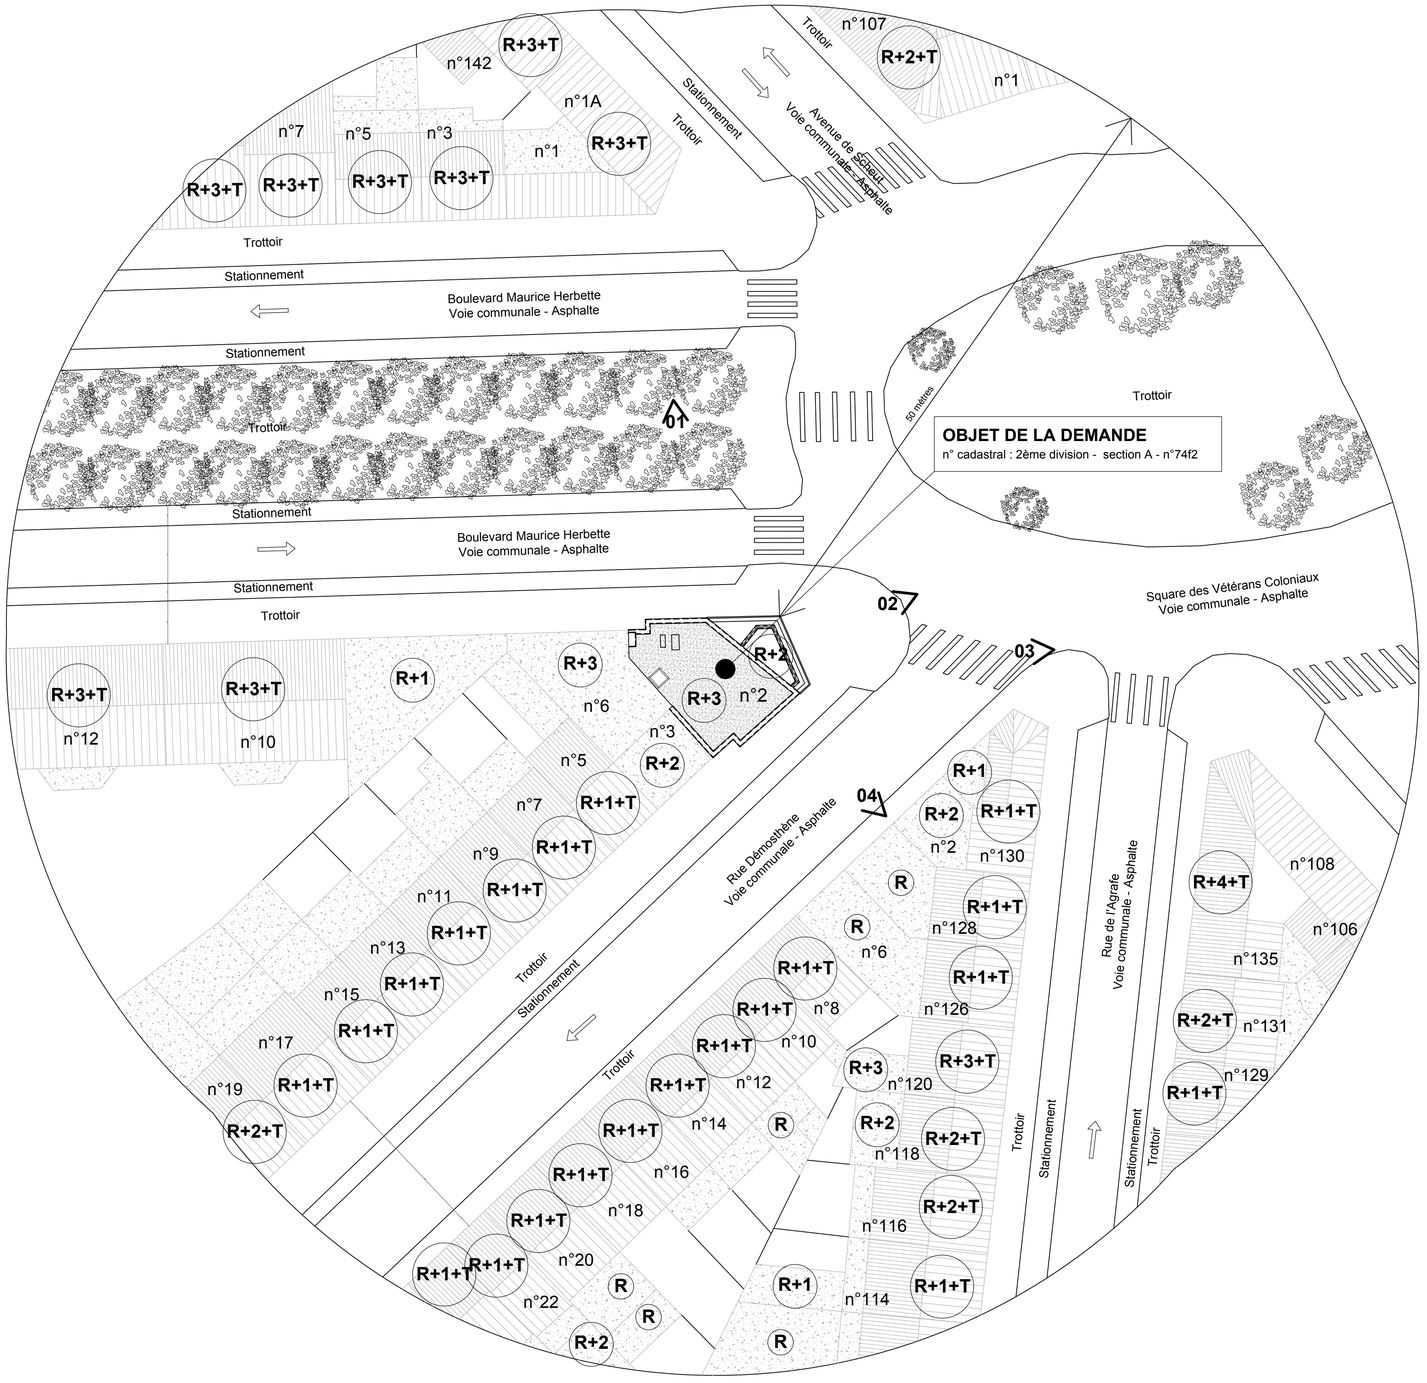


PLAN D'IMPLANTATION 1/200

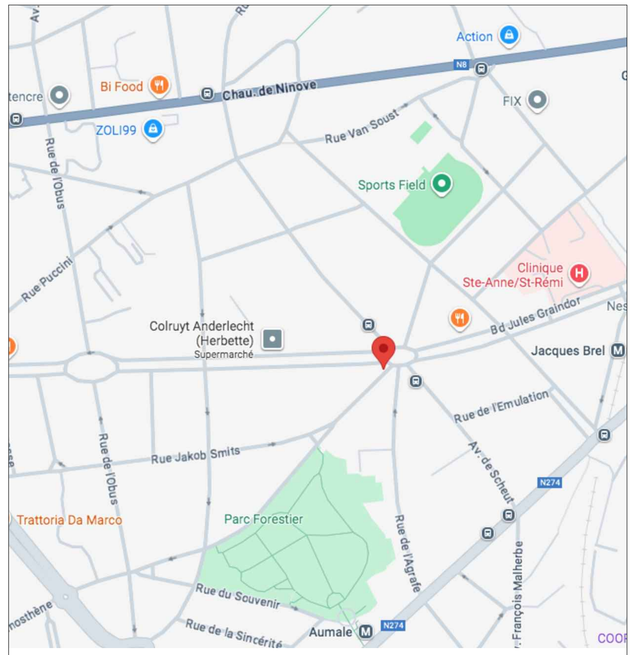

PLAN DE LOCALISATION 1/5 000

N

REGION COMMUNE	BRUXELLES ANDERLECHT	DATE	15/12/2025
DOSSIER DE	PERMIS D'URBANISME		
OBJET	RENOVATION ET REHAUSSEMENT D'UN IMMEUBLE EXISTANT		
SITUATION	Boulevard Maurice Herbette 2 - 1070 Bruxelles		
CADASTRE	2ème Division - Section A - n° 74f2		
DEMANDEUR	[redacted]		
ARCHITECTE	[redacted]		
INGENIEUR STABILITE			
CONSEILLER PEB			

Indice	*Date*	*Modifications*

PLAN D'IMPLANTATION ET DE LOCALISATION	PLAN n°	01