
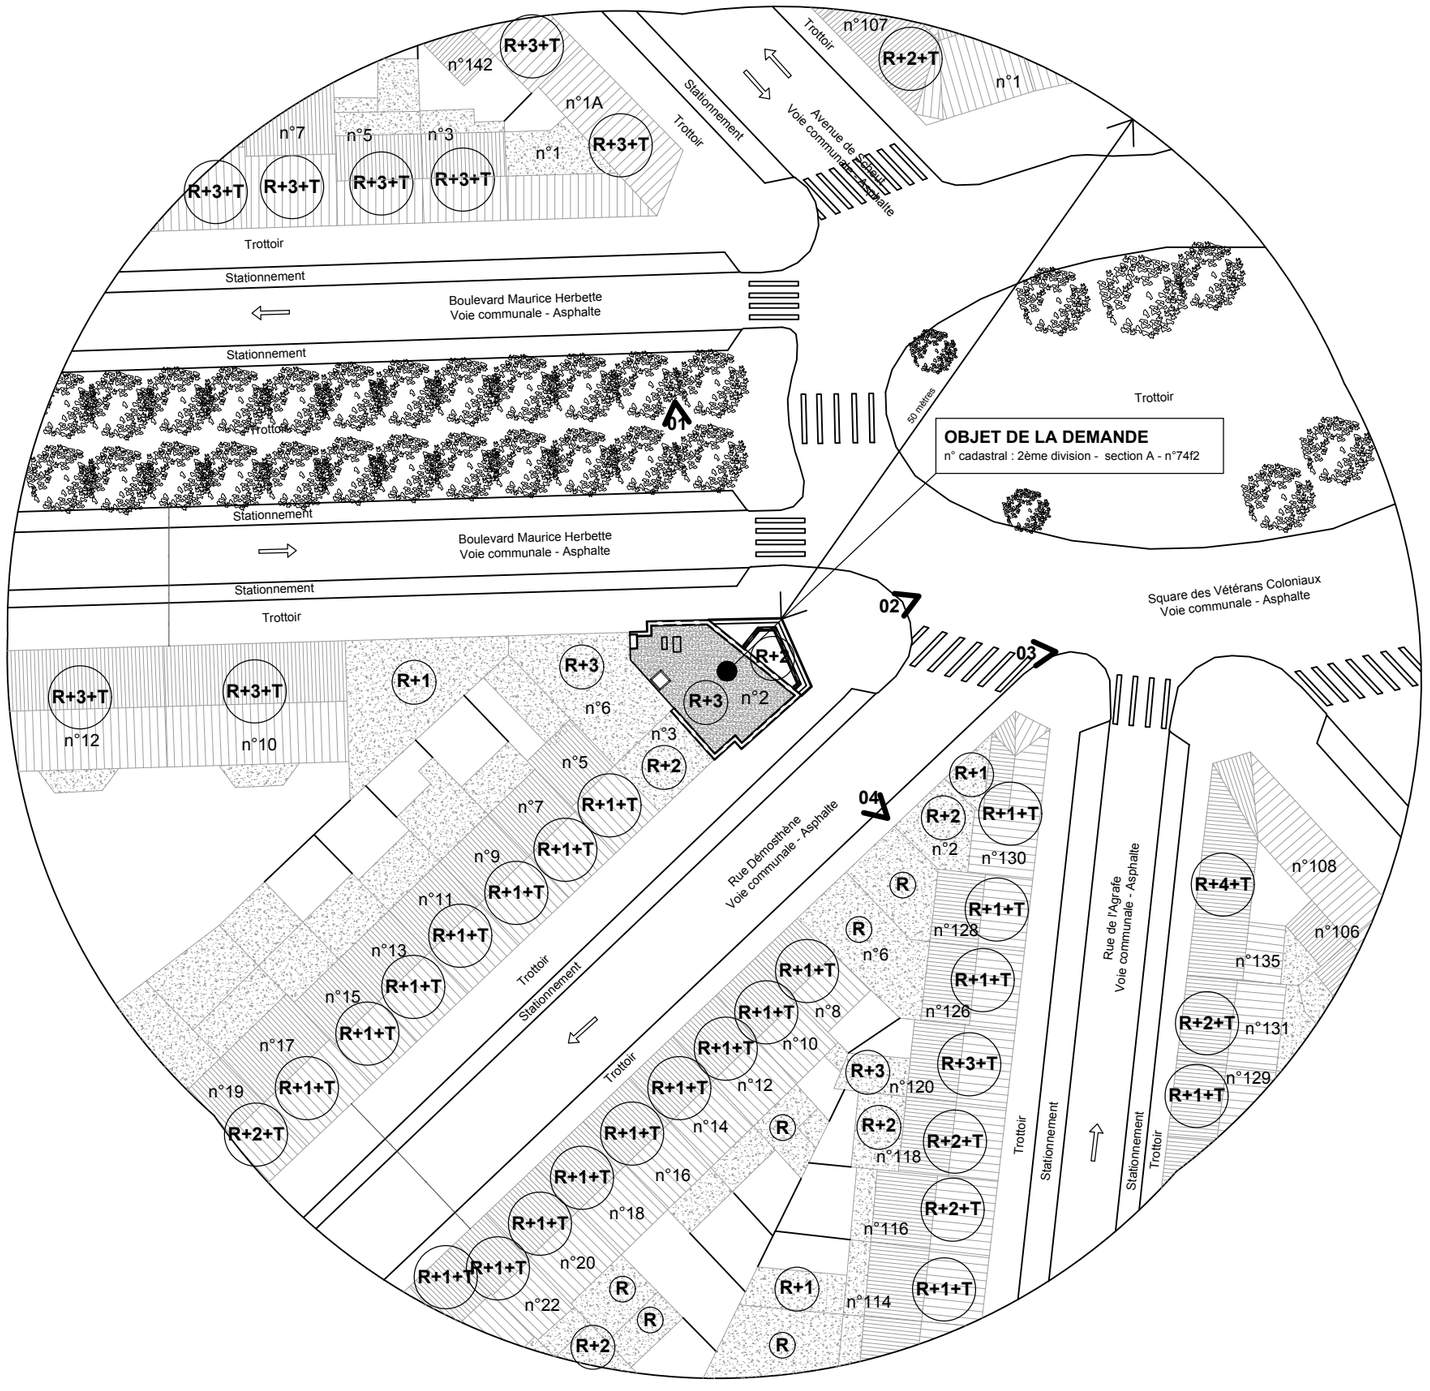


PLAN D'IMPLANTATION

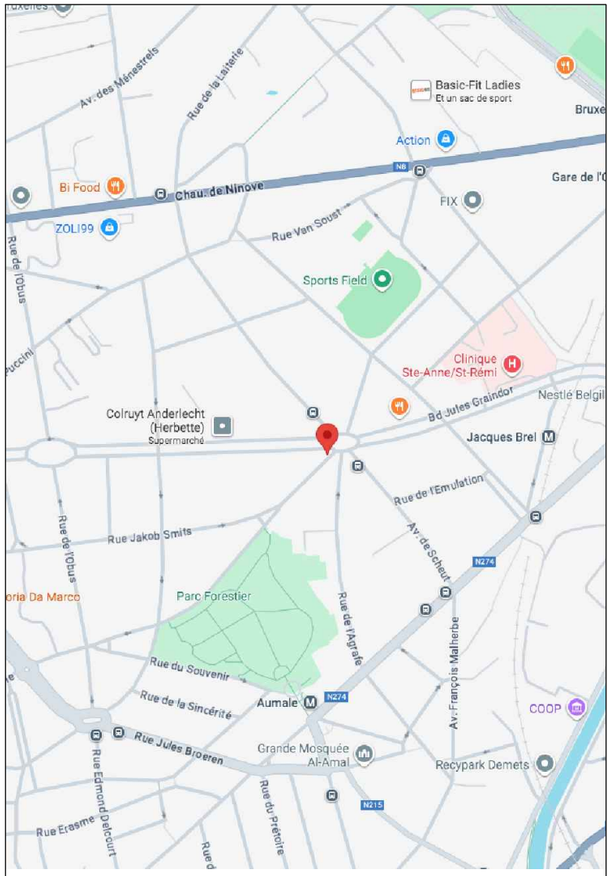

PLAN DE LOCALISATION

N

RENOVATION DU REVÊTEMENT DE FACADE D'UN IMMEUBLE EXISTANT Boulevard Maurice Herbette 2 - 1070 Anderlecht	**Demandeurs :** [redacted]	**Architecte :** [redacted]	**Objet :** **Plan d'implantation** **Plan de localisation**	**Date :** 15/12/2025	**Plan de synthèse n° :** **01**