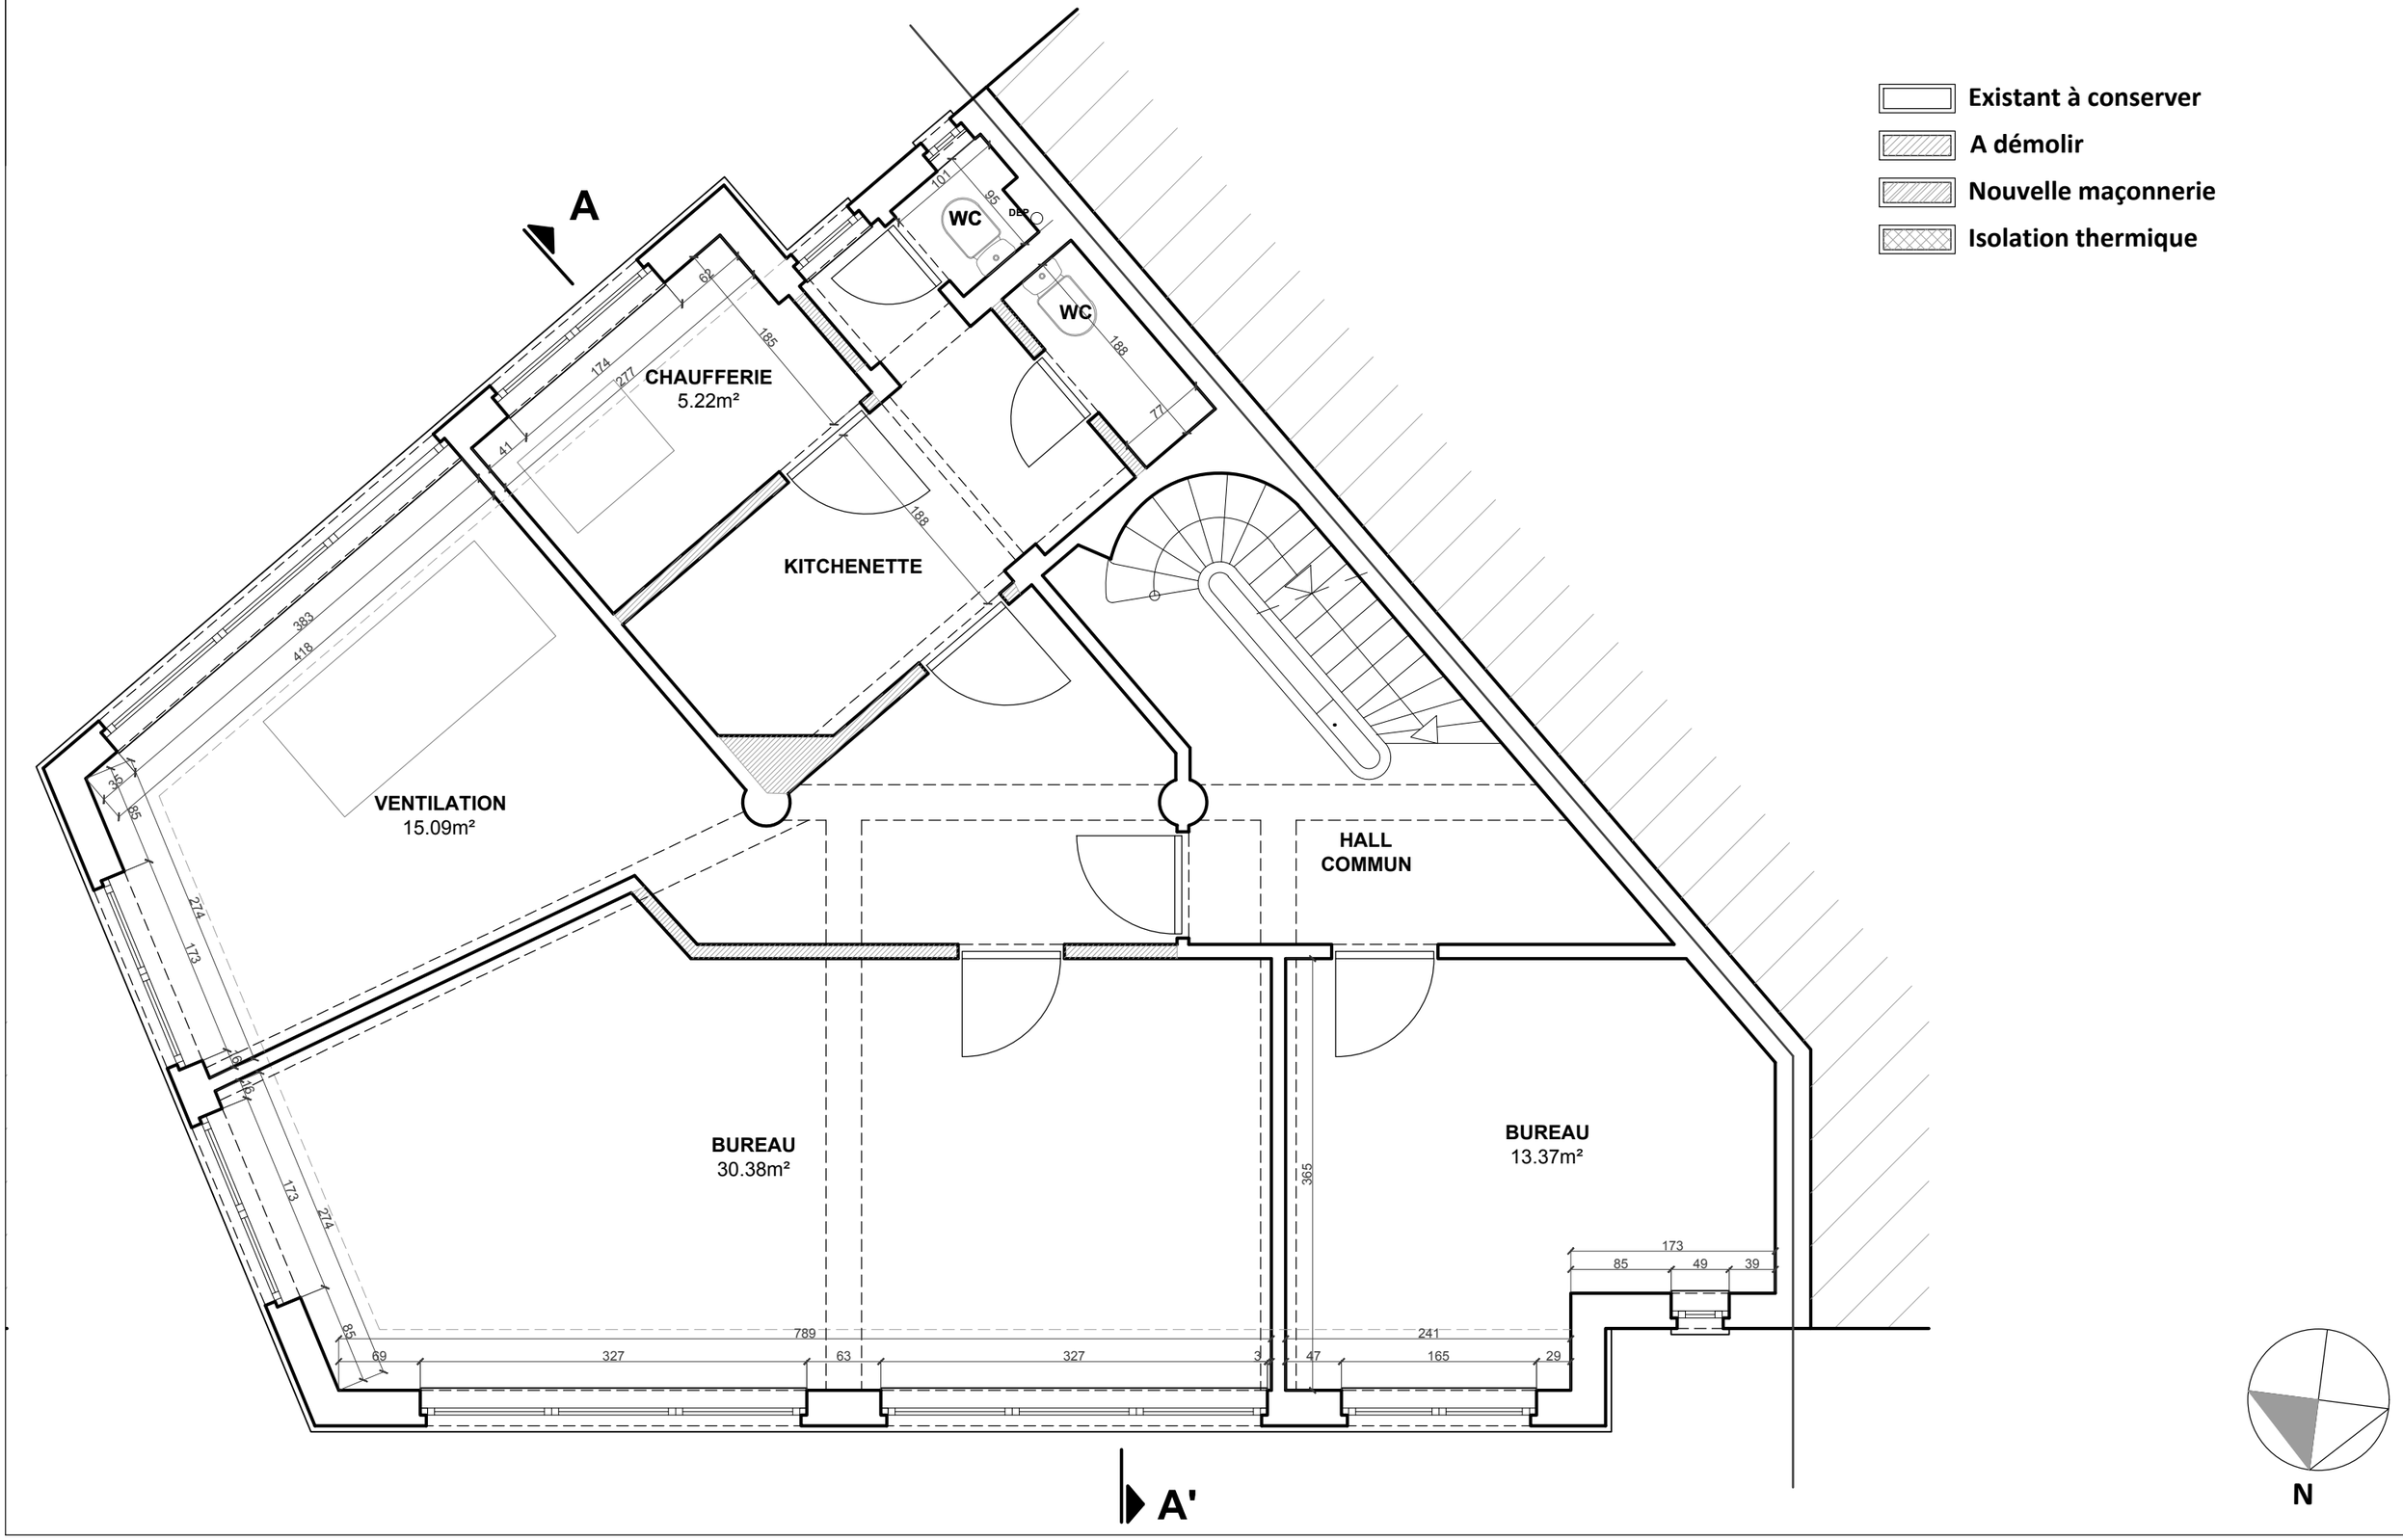


RENOVATION DU REVÊTEMENT DE FACADE D'UN IMMEUBLE EXISTANT

Boulevard Maurice Herbette 2 - 1070 Anderlecht

Demandeurs :

[redacted]

Architecte :

[redacted]

Objet :

Plan situation existante

1er étage

Date :

15/12/2025

Plan de synthèse n° :

03