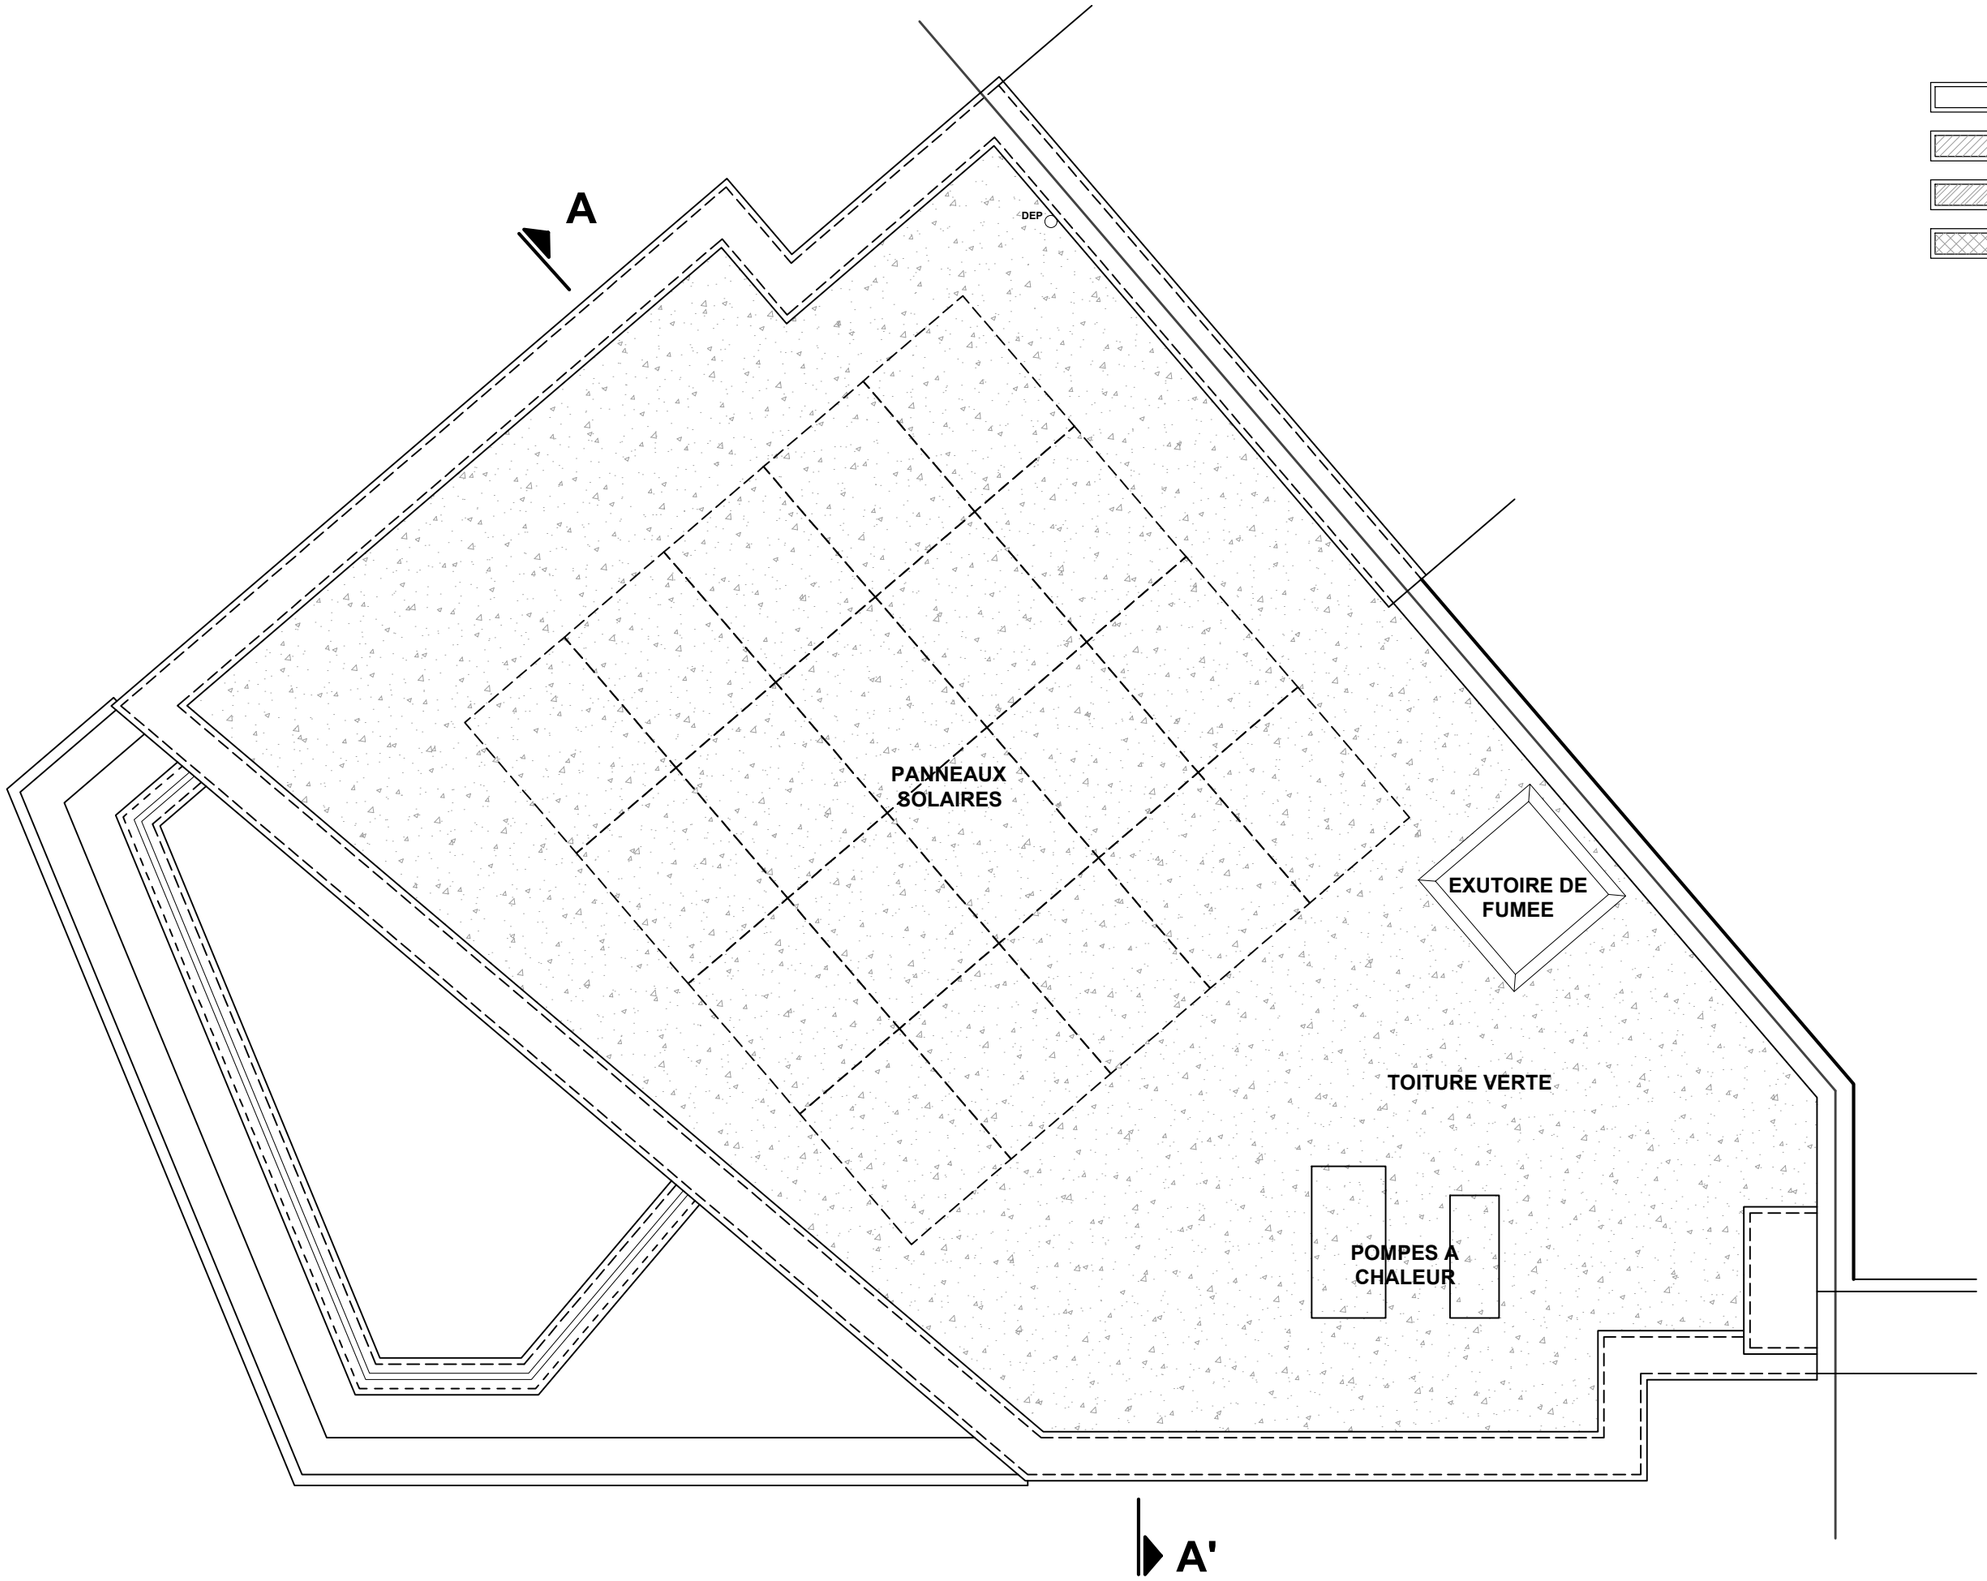


Existant à conserver

A démolir

Nouvelle maçonnerie

Isolation thermique

RENOVATION DU REVÊTEMENT DE FACADE D'UN IMMEUBLE EXISTANT

Boulevard Maurice Herbette 2 - 1070 Anderlecht

Demandeurs :

[redacted]

Architecte :

[redacted]

Objet :

Plan situation projetée

Toiture

Date :

15/12/2025

Plan de synthèse n° :

13