


COUPE AA'

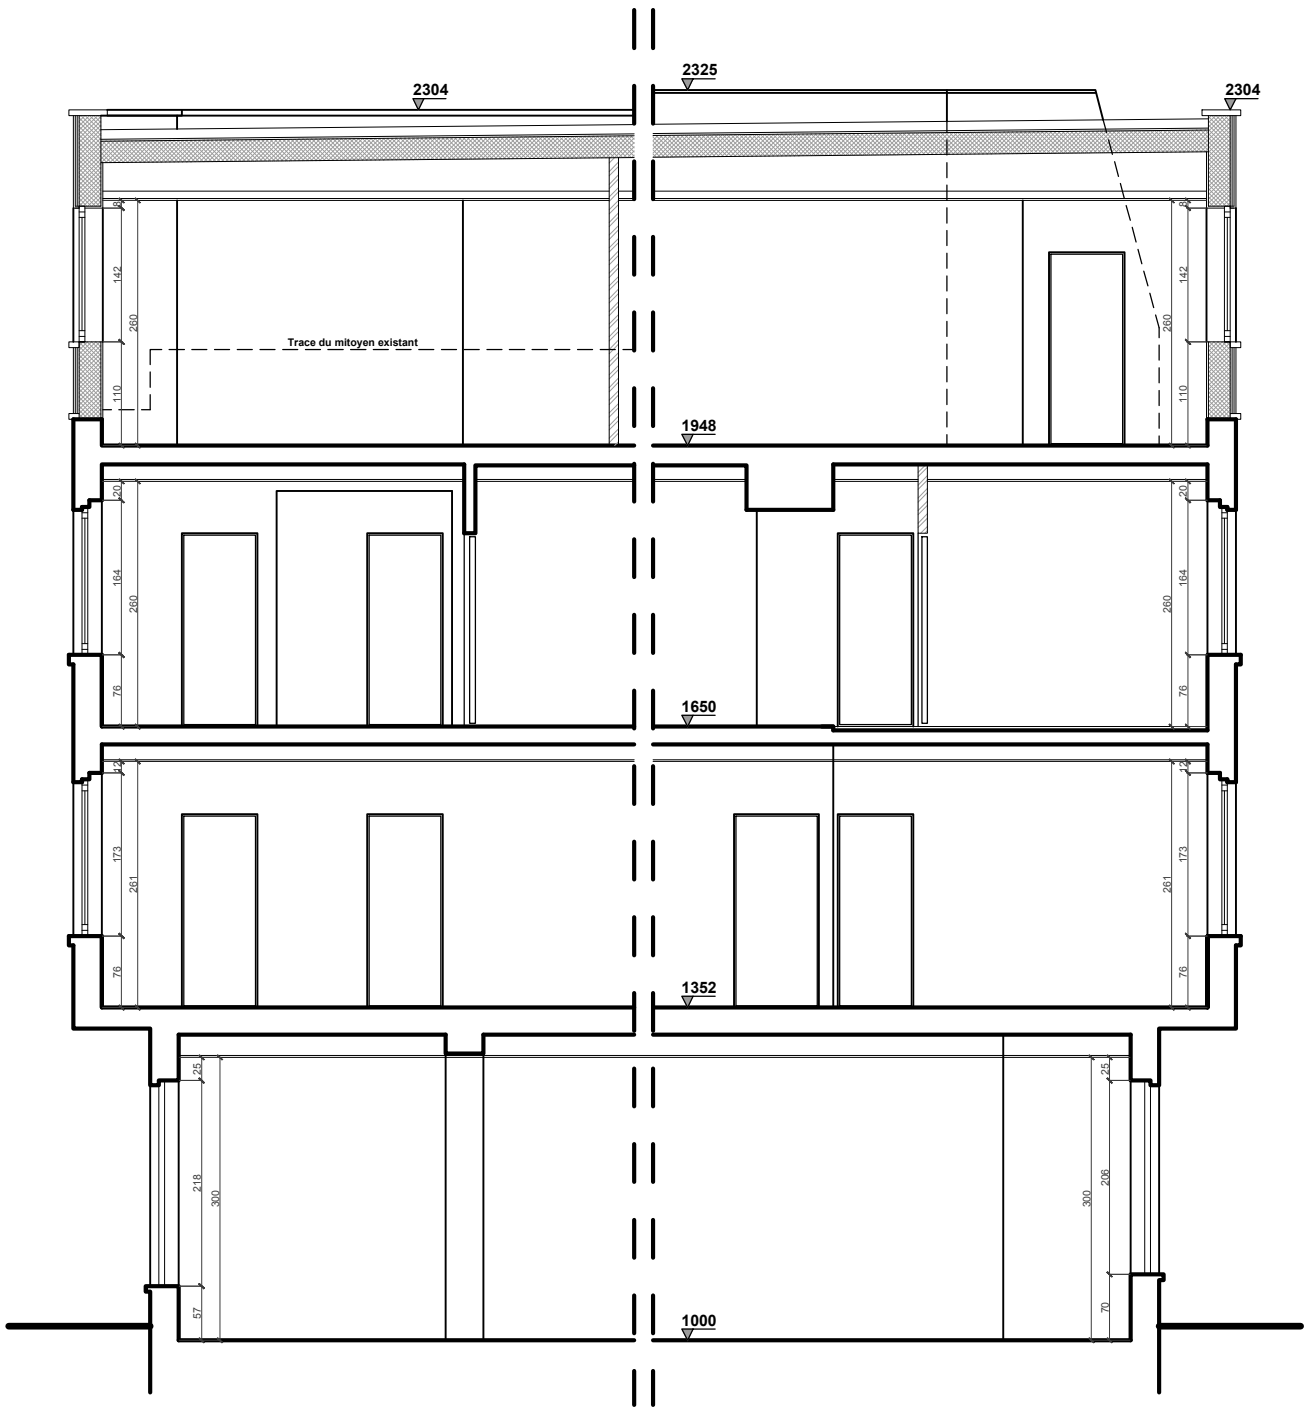

FAÇADE (Square des Vétérans Coloniaux)

LEGENDE DES MATERIAUX DE FACADES

Existant

1 - Brique ton rouge
2 - Seuil en pierre-bleue
3 - Sous-bassement en pierre-bleue
4 - Couvre-mur en pierre-bleue
5 - Châssis en aluminium ton blanc

Projeté

6 - Bardage en zinc ton anthracite
7 - Nouveau seuil en pierre-bleue
8 - Nouveau couvre-mur en pierre-bleue
9 - Garde-corps ton noir
10 - Nouveau châssis en aluminium ton anthracite

Existant à conserver
A démolir
Nouvelle maçonnerie
Isolation thermique

RENOVATION DU REVÊTEMENT DE FACADE D'UN IMMEUBLE EXISTANT

Boulevard Maurice Herbette 2 - 1070 Anderlecht

Demandeurs :

[redacted]

Architecte :

[redacted]

Objet :

Coupe et Façade situation projetée
Coupe AA'
Façade (Square des Vétérans Coloniaux)

Date : 15/12/2025

Plan de synthèse n° :

16