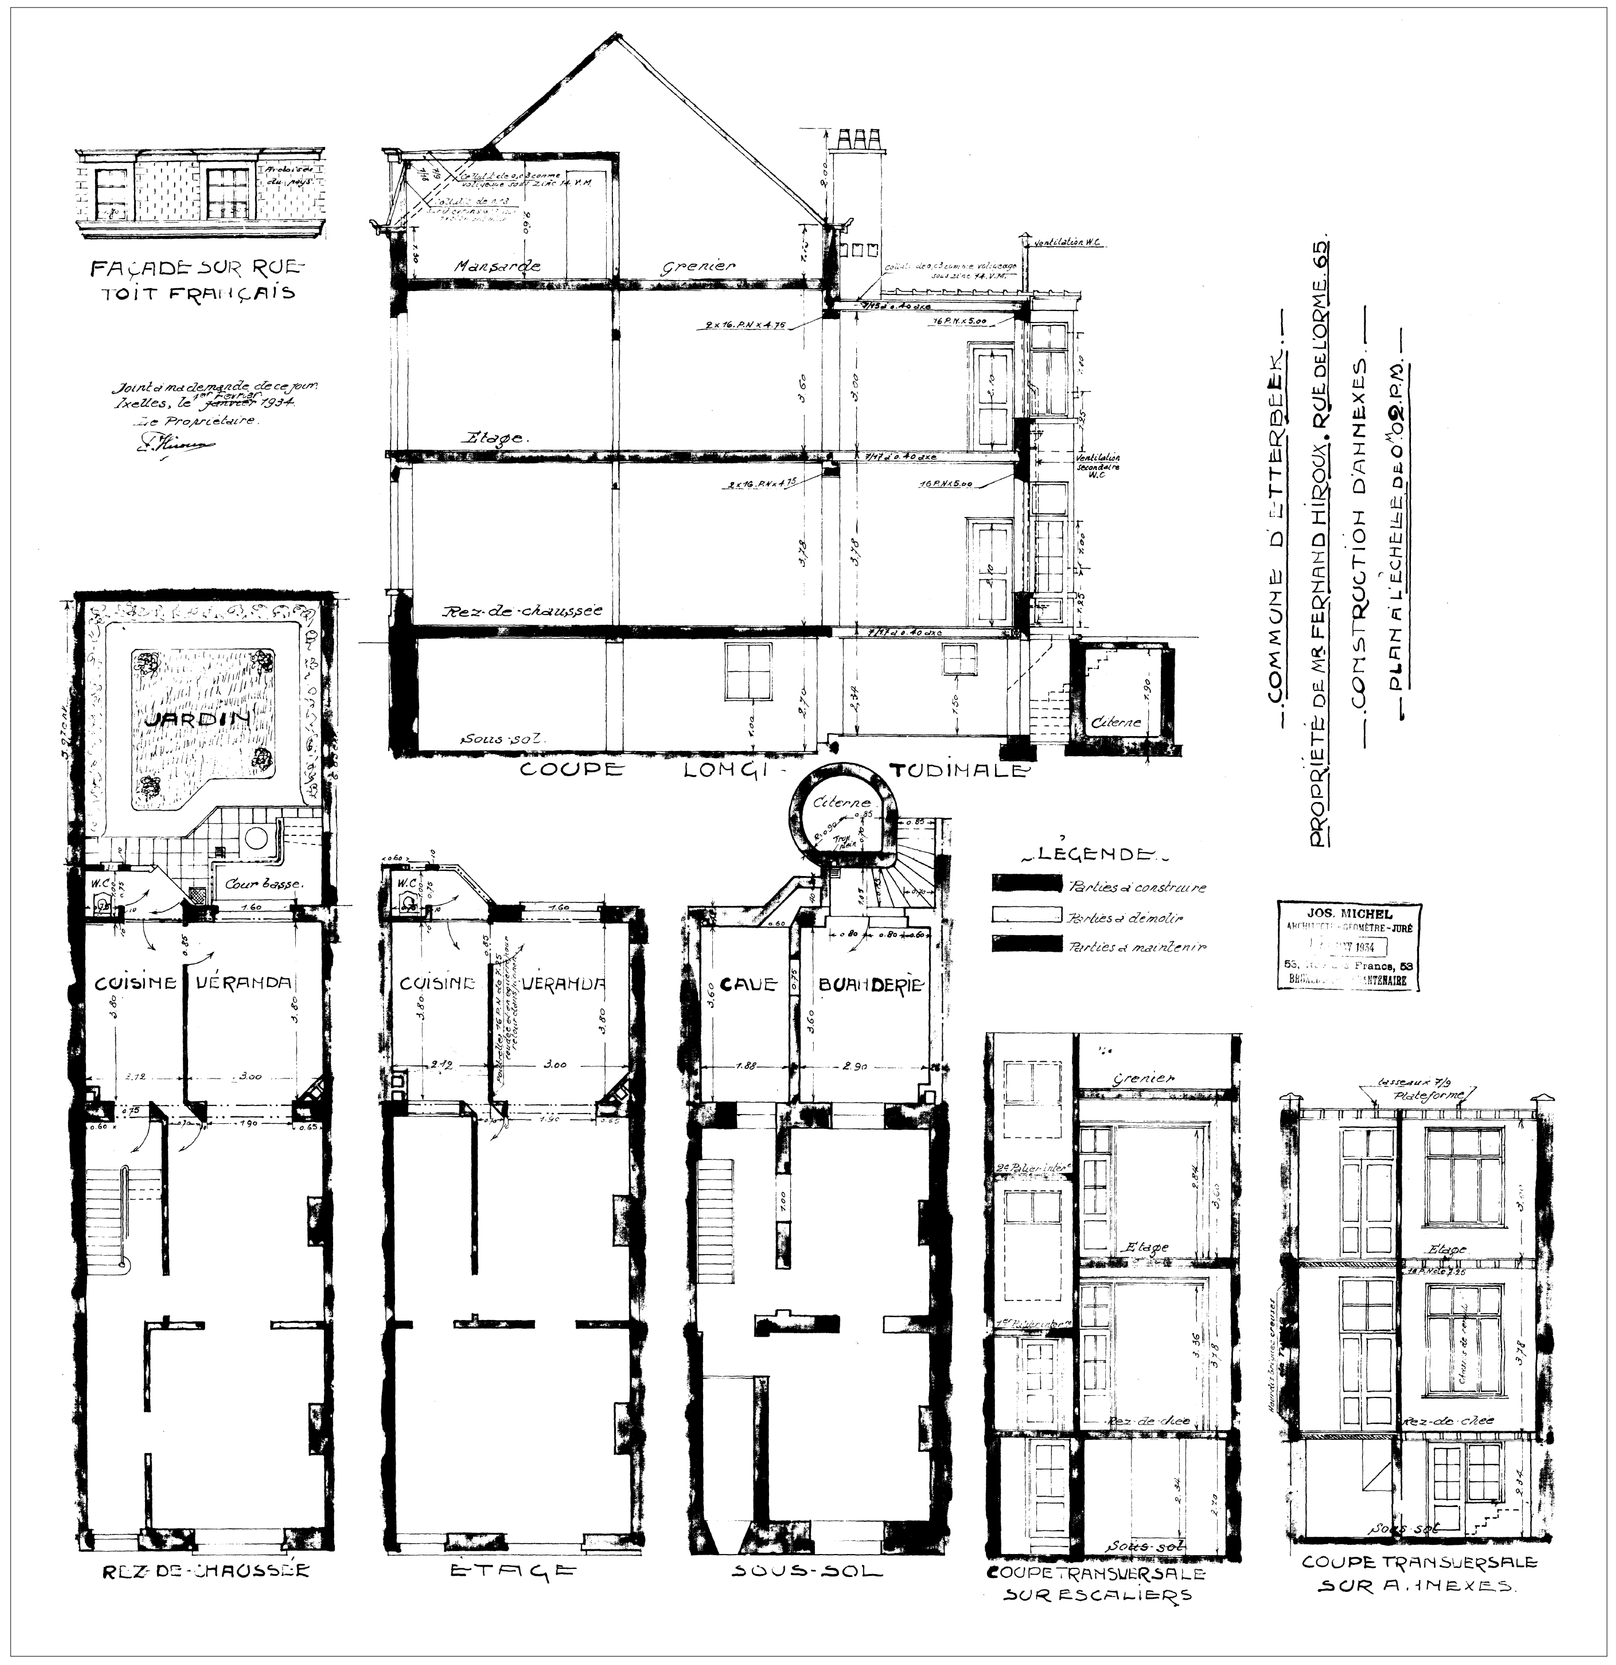

— COMMUNE D'ETTERBEEK. —

— PROPRIÉTÉ DE MR FERNAND HIROUX, RUE DE L'ORME 65. —

— CONSTRUCTION D'ANNEXES. —

— PLAN A L'ÉCHELLE DE 1/100 P.M. —

Plan de Situation - 1/500

Plan de Implantation - 1/5000

REGION DE BRUXELLES CAPITALE

COMMUNE DE ETTERBEEK

REAMENAGEMENT D'UNE MAISON UNIFAMILIALE

+ CREATION D'UNE TERRASSE ARRIÈRE

65 Rue de L'Orme, 1040 Etterbeek

Maître de l'ouvrage :

Mr. Luís ANtónio
Mme. Sofia Nóbrega Morais
65 Rue de L'Orme,
1040 Etterbeelk

Nuno
architects
128 AVENUE DAILLY - 1030 BRUXELLES
0032 (0) 484 059 536

Indice	Date	Remarques
A	2025 05 20	Modifications suite à l'accusé de Dossier Incomplet du 2025 03 13

Référence : PERMIS D'URBANISME	Indice : A	Dossier : 23.07	2025.01.14

SITUATION DE DROIT

- Plan Sous-sol
- Plan Rez-de-Chaussée
- Plan 1er
- Coupe
- Détail

DESSINE PAR : NRP
APPROUVE PAR : NRP

ECHELLE : 1/100ème

PU 01