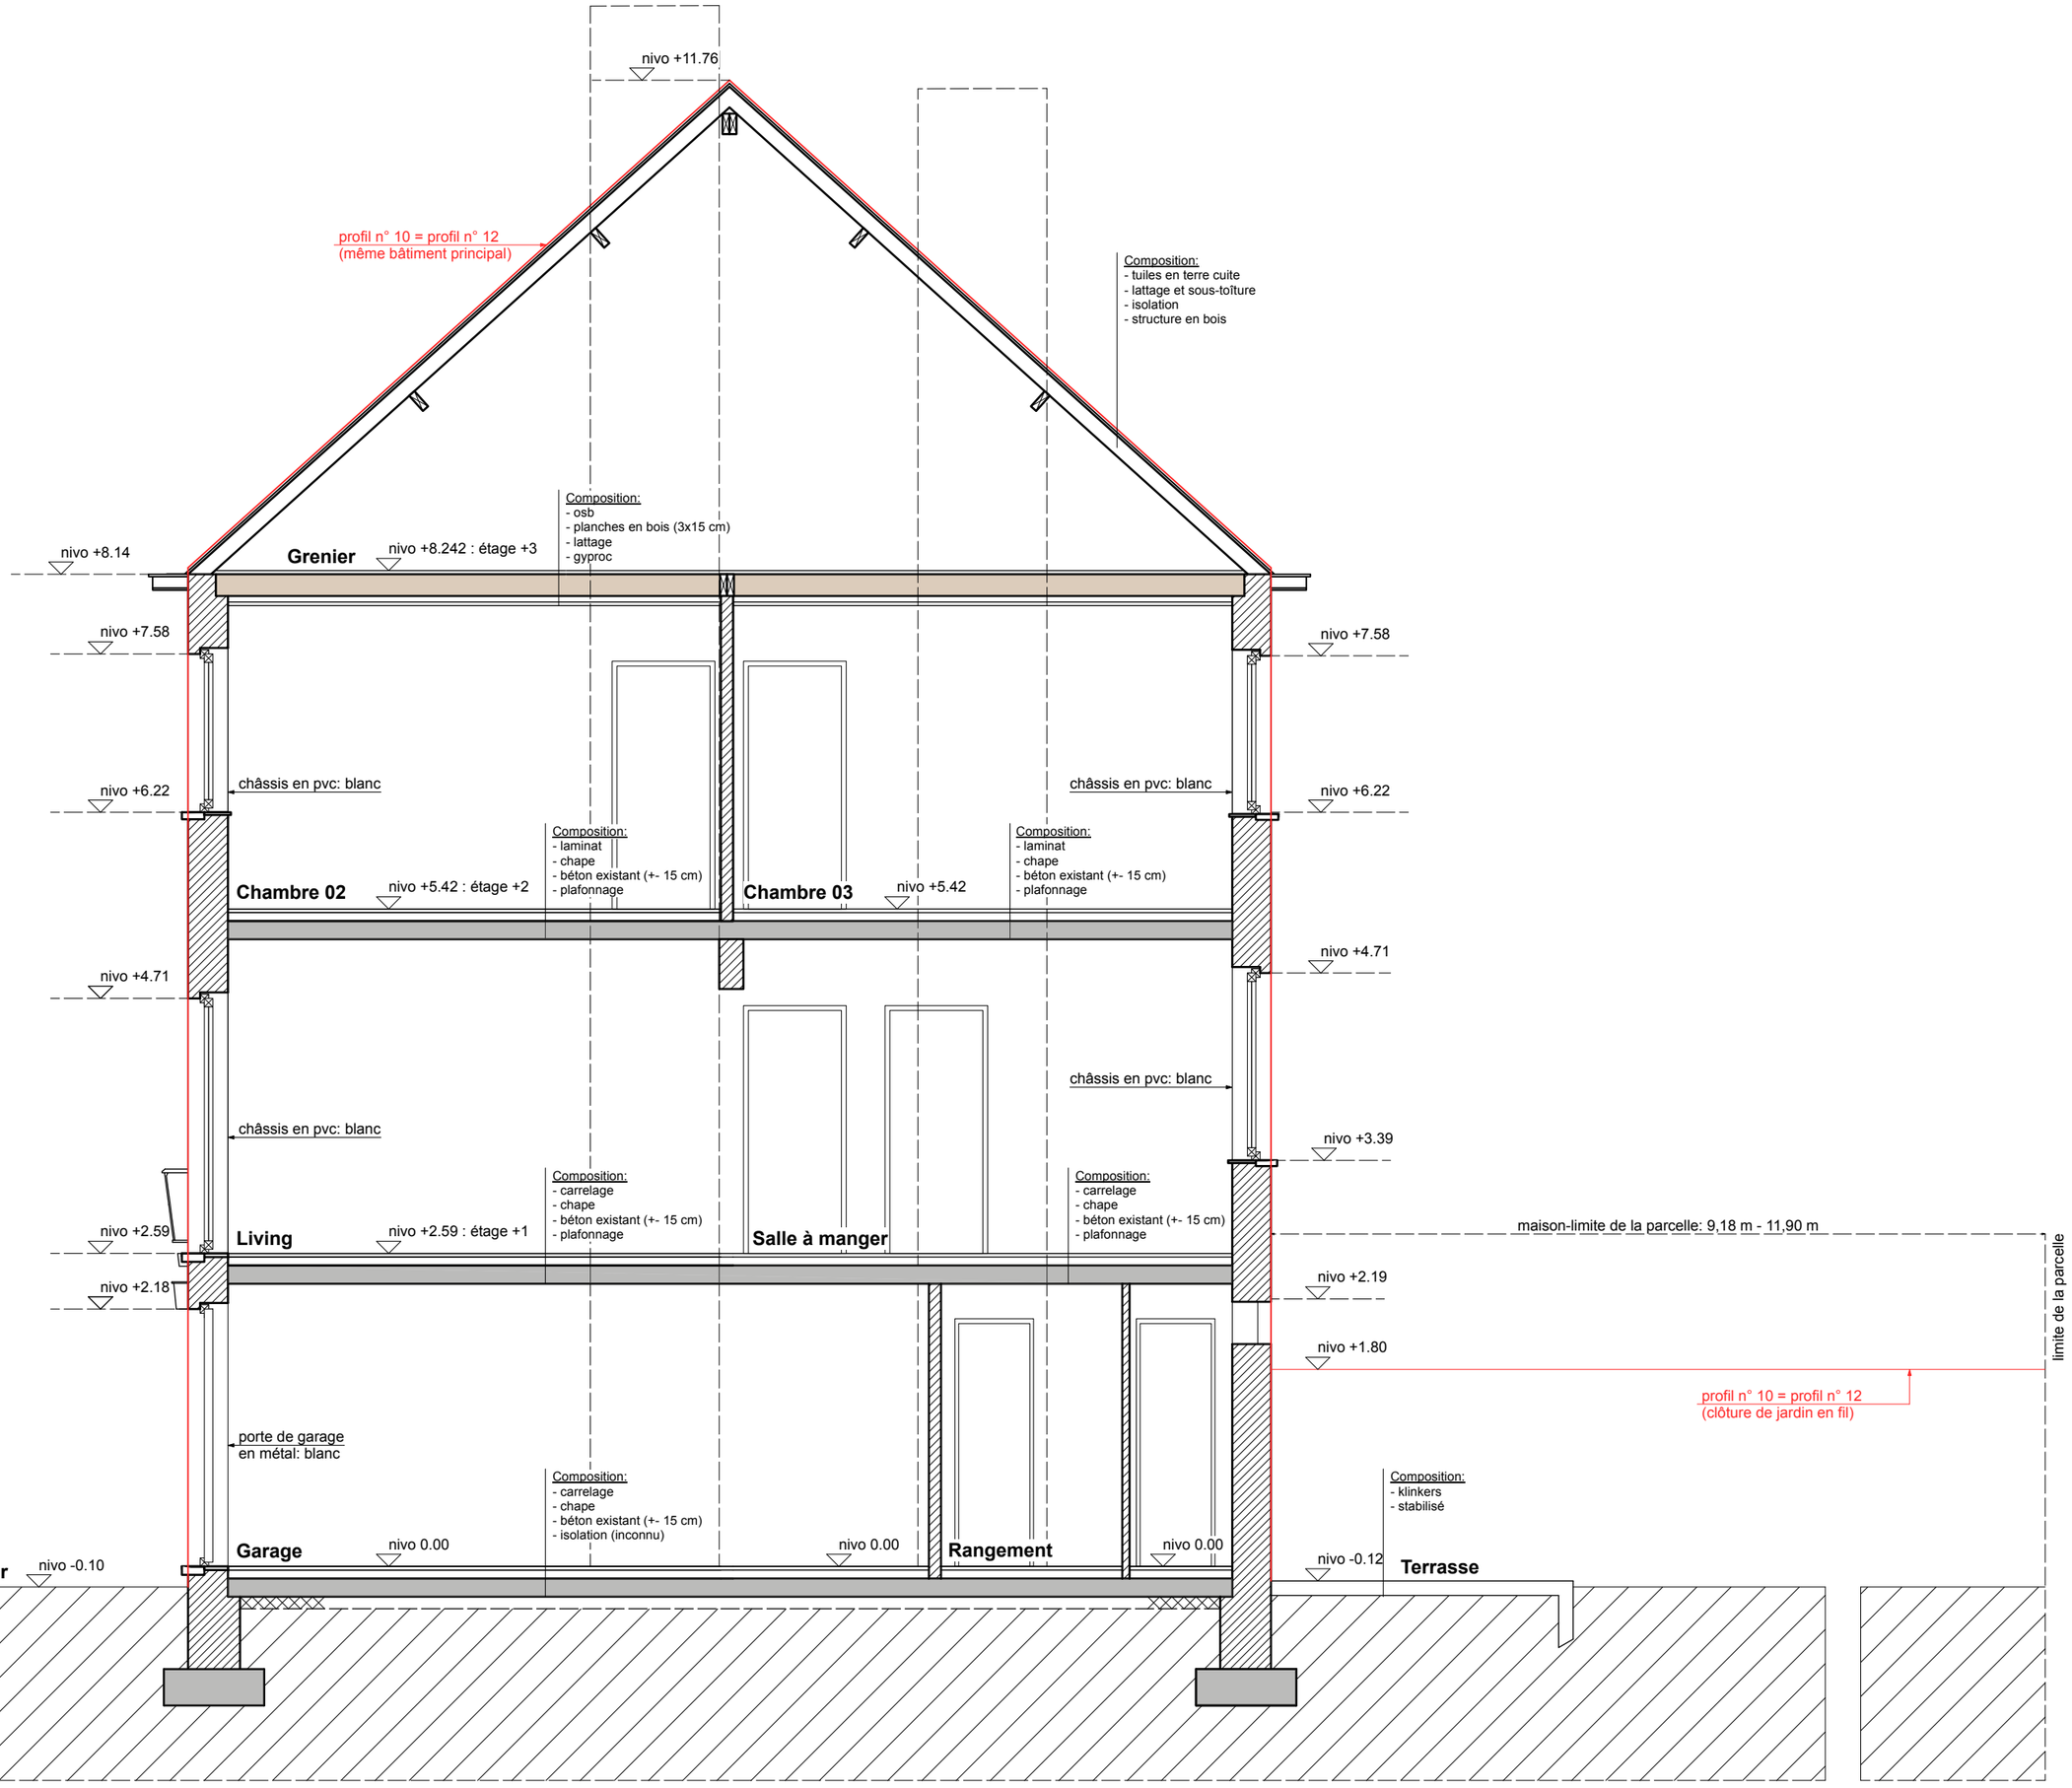


COUPE LONGITUDINALE: situation existante
= situation de droit (1949)
échelle 1:50

0 3m

maçonnerie
démolition
nouveaux murs
structure en bois (sols)
structure en béton

Maître de l'ouvrage: SILVESTRE -ZOETARDT	**Plan:** Coupe transversale - situation existante-1/50
Demande: Rue Klakkedelle 12 -1200 Woluwe-Saint-Lambert	**Architecte:** Sajfrt Hélène. www.tr3z.be

01