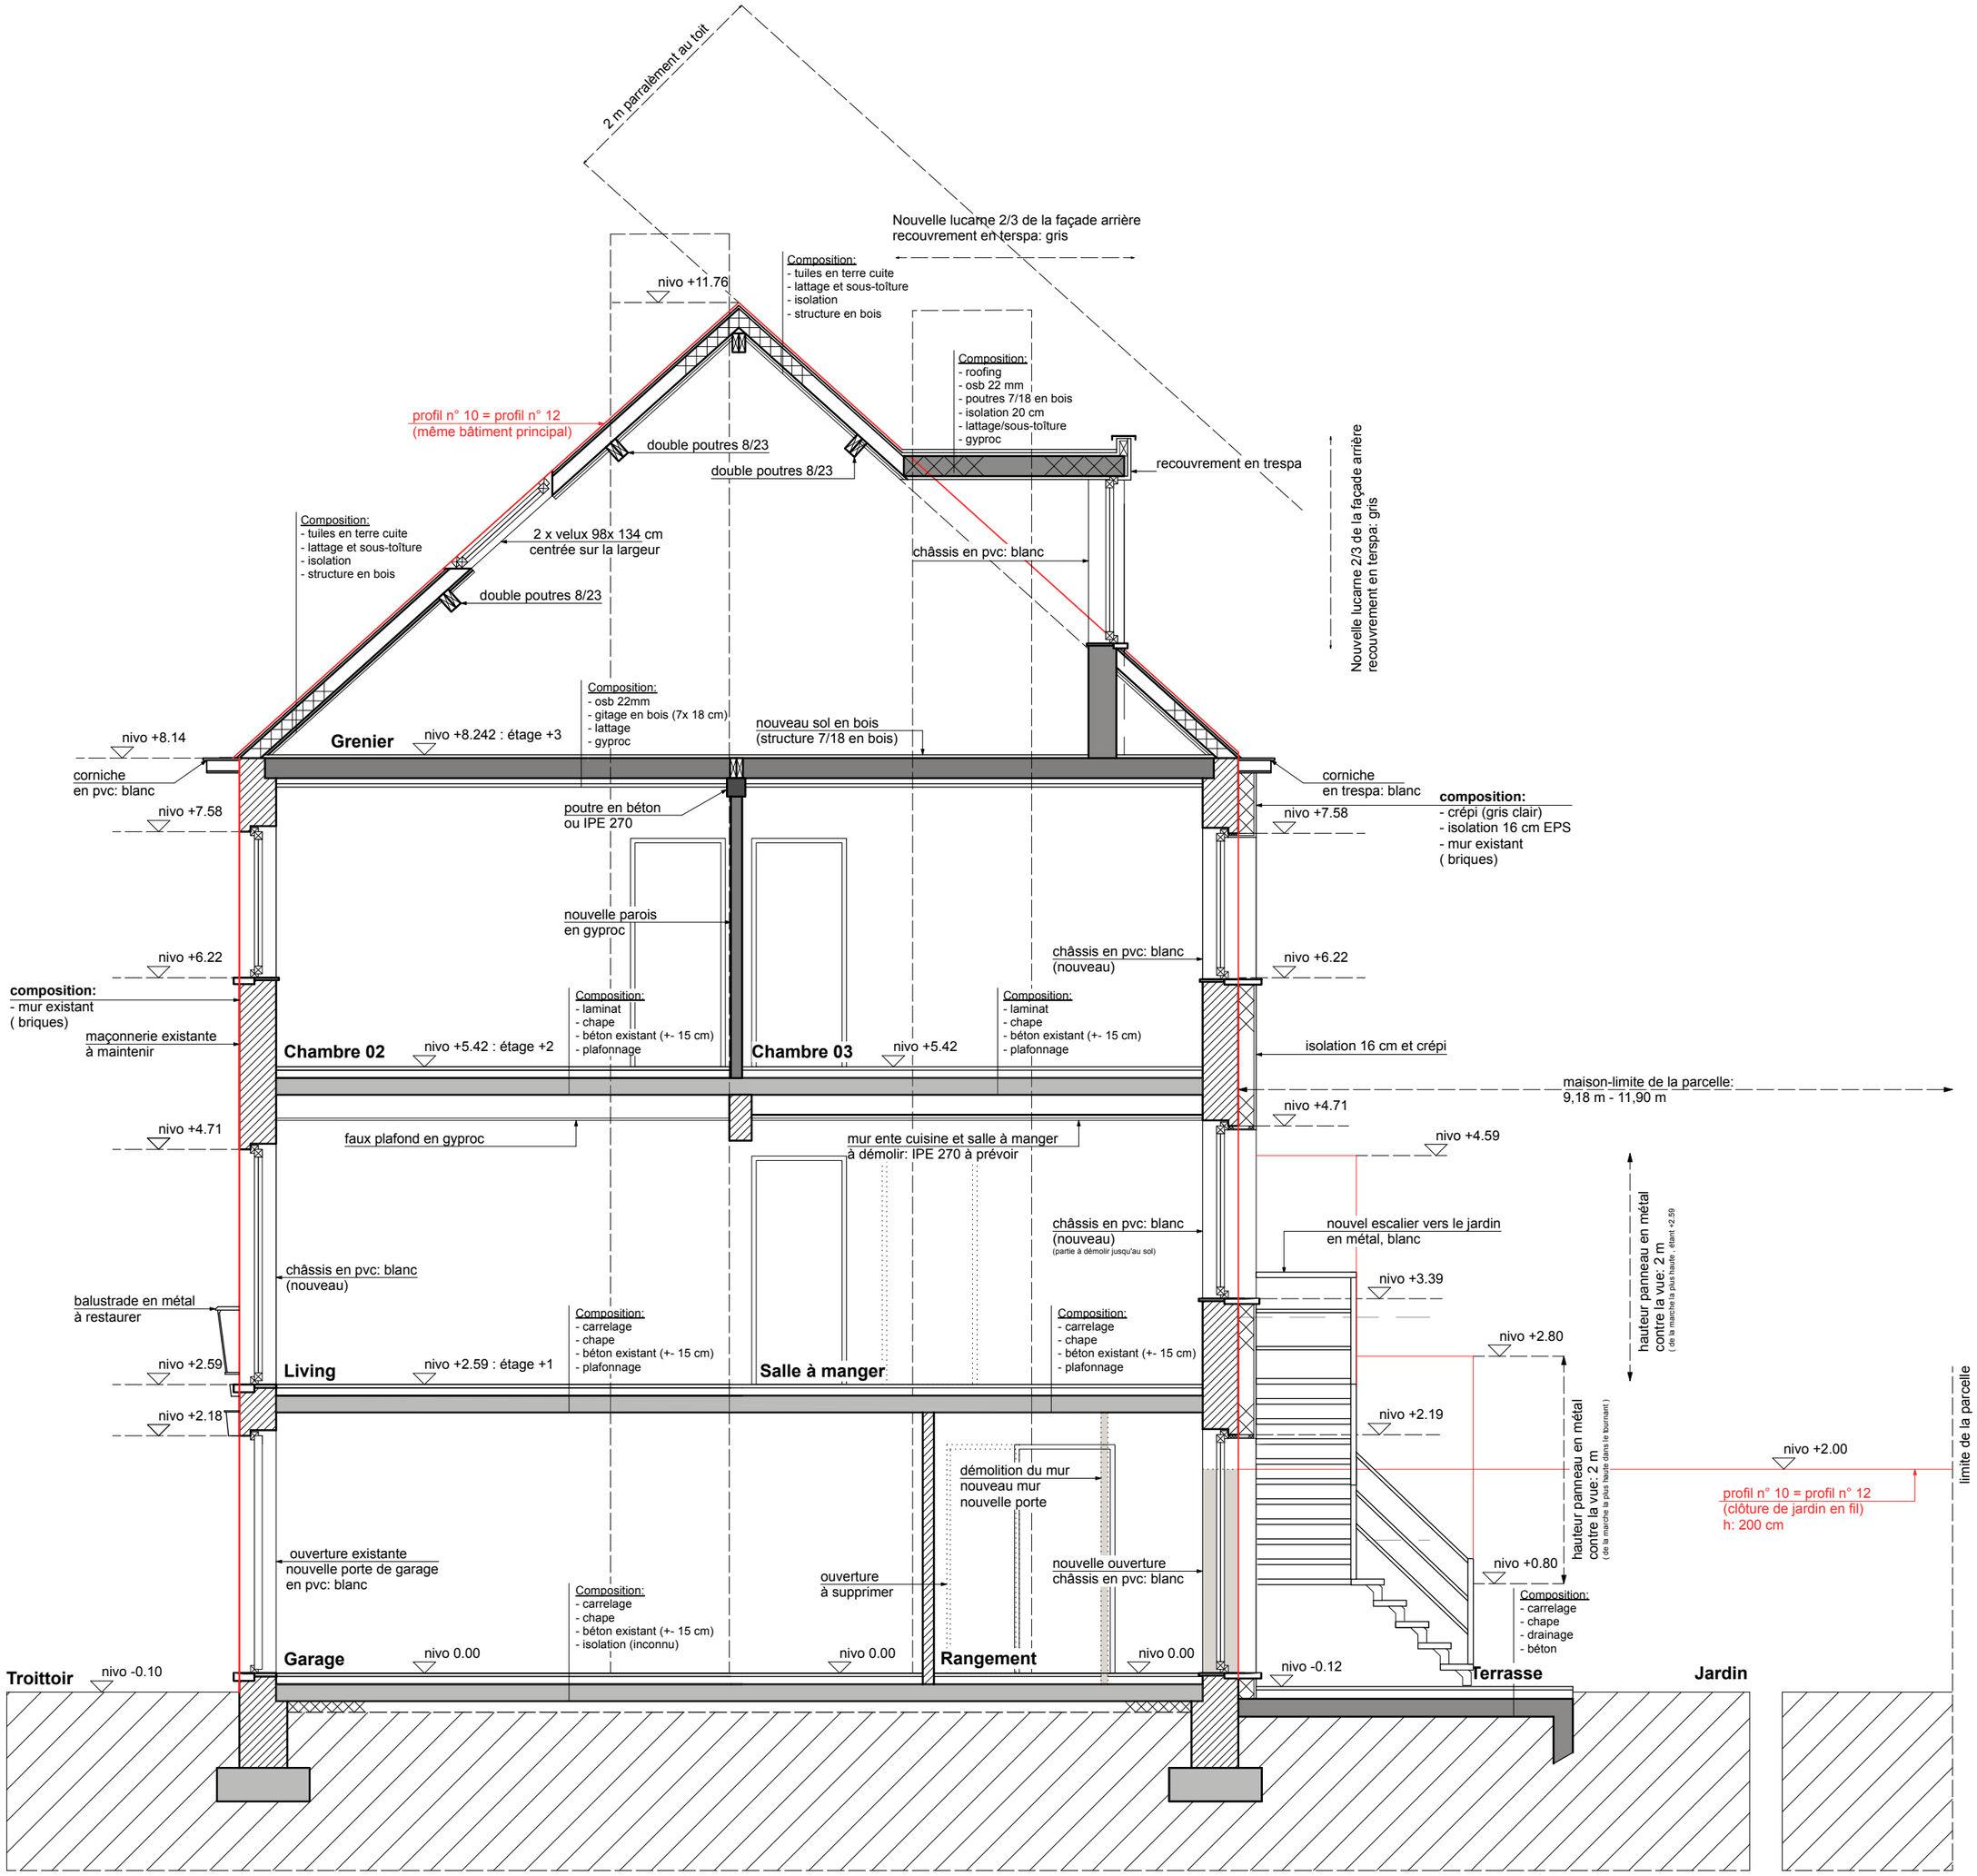


COUPE LONGITUDINALE: nouvelle situation
échelle 1:50

0 3m

Maître de l'ouvrage: SILVESTRE -ZOETARDT	**Plan:** Coupe transversale - nouvelle situation -1/50
Demande: Rue Klakkedelle 12 -1200 Woluwe-Saint-Lambert	**Architecte:** Sajfrt Hélène. www.tr3z.be

02