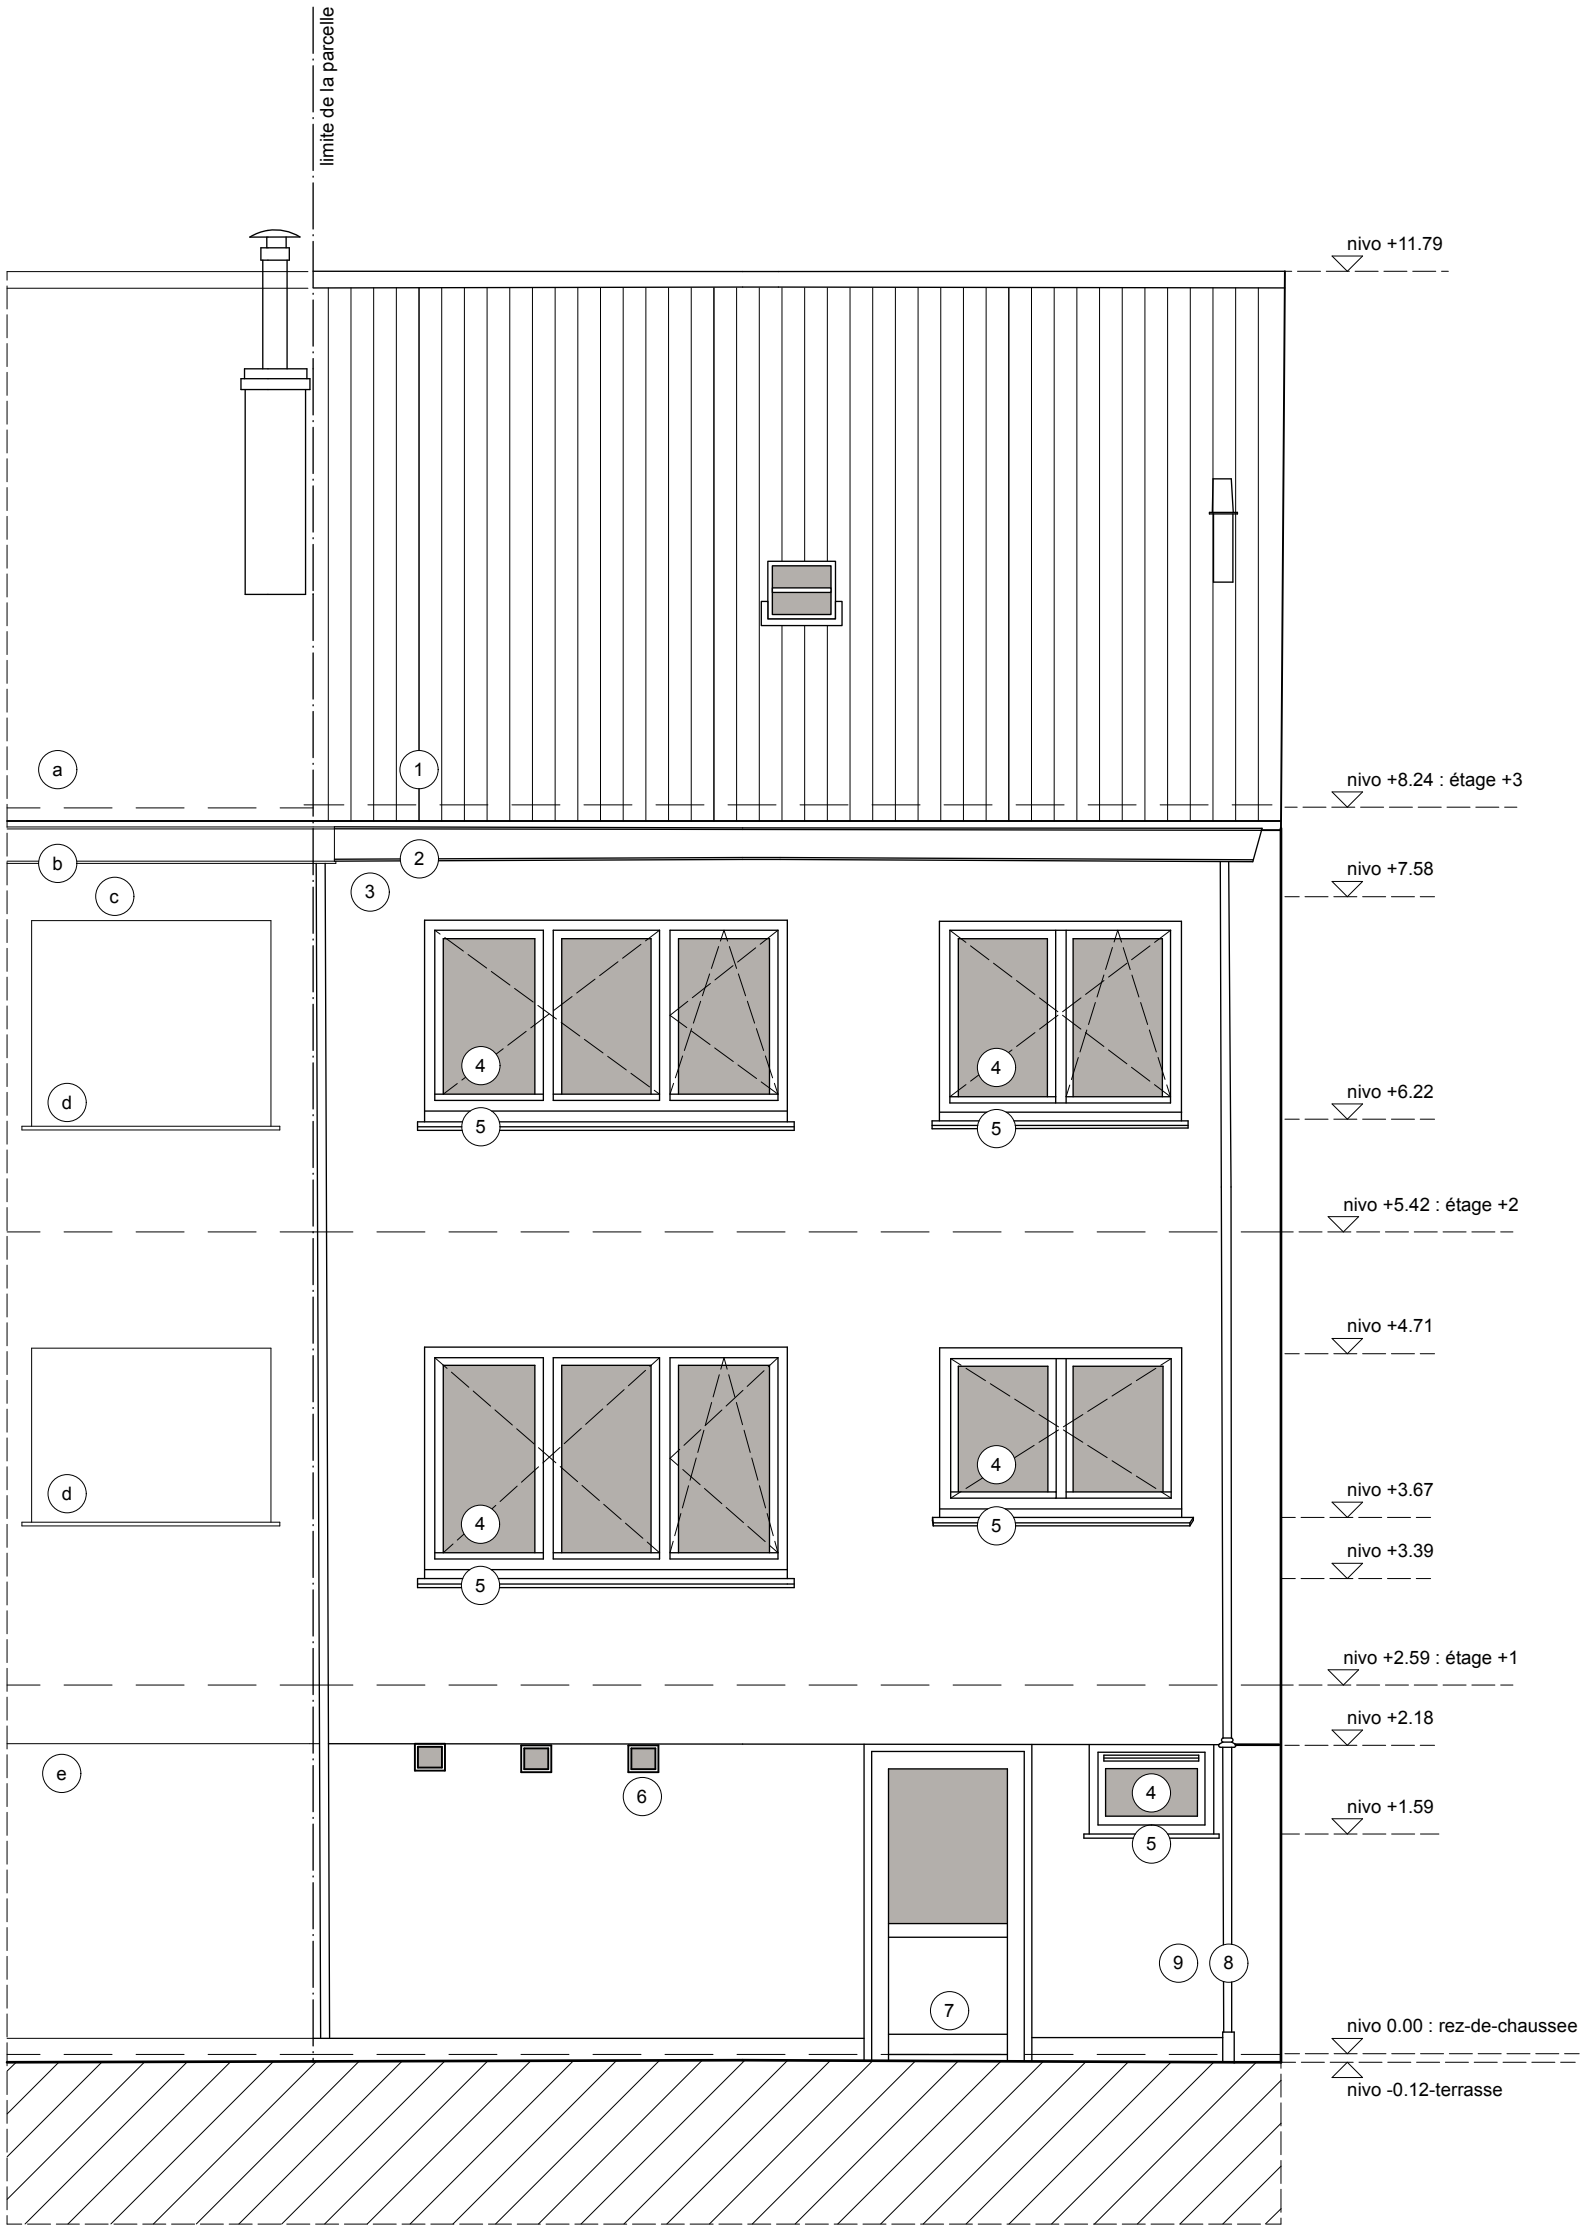


FACADE ARRIERE - situation existante
= situation de droit

échelle 1:50

0 3m

Matériaux facade avant n° 12:

1. tuiles en terre cuite: brun/noir (nouvelle toîture)
2. corniche en pvc- blanc
3. cimentage: gris-brun
4. menuiserie en pvc: blanc
5. pierre bleue
6. balustrade en métal : noir
7. ventilation
8. descente eau pluviale: zinc
9. maçonnerie: peint en blanc

Matériaux facade avant n° 10:

a. tuiles en terre cuite: brun/noir
b. corniche en pvc- blanc
c. maçonnerie: brun/rouge
d. menuiserie en pvc: blanc
e. maçonnerie: peint en blanc

Maître de l'ouvrage: SILVESTRE -ZOETARDT	**Plan:** Façade arrière - situation existante -1/50	**02**
Demande: Rue Klakkedelle 12 -1200 Woluwe-Saint-Lambert	**Architecte:** Sajfrt Hélène. www.tr3z.be	