
FACADE LATERALE - situation existante
= SITUATION DE DROIT
échelle 1:50

0 3m

Matériaux facade avant n° 12:

1. tuiles en terre cuite: brun/noir (nouvelle toîture)
2. maçonnerie: brun-rouge
3. corniche en pvc: blanc
4. corniche en pvc: blanc
5. balustrade en métal: noir

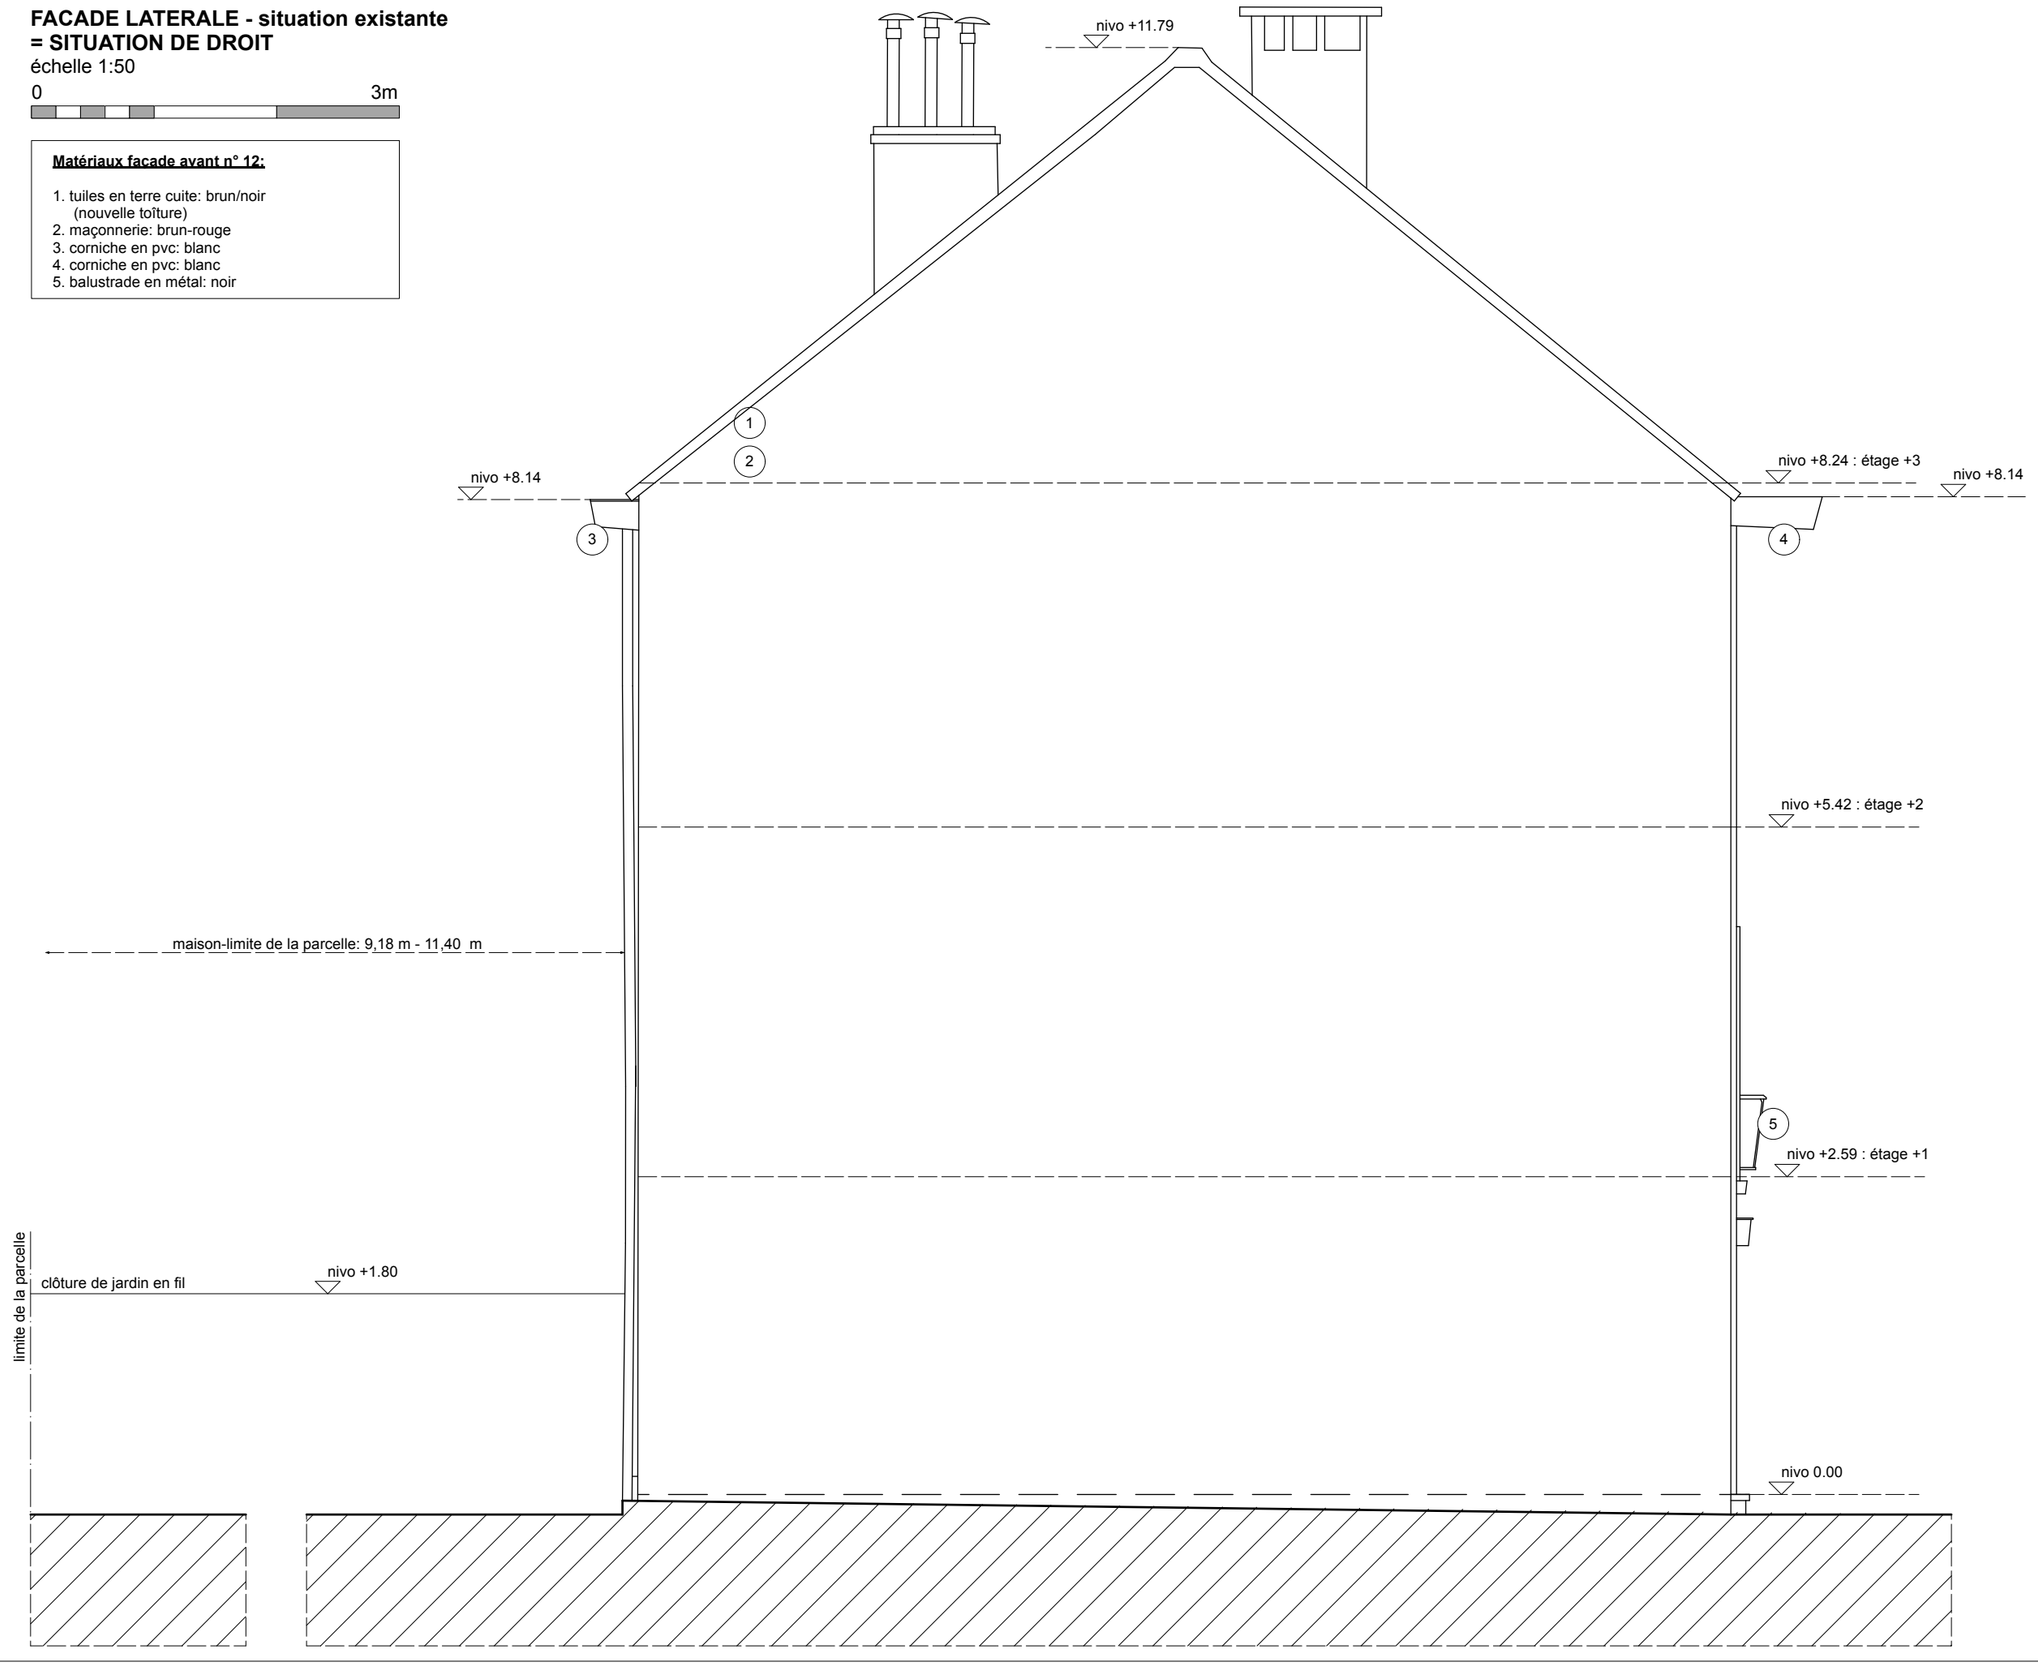

03

Plan: Façade latérale - situation existante - 1/50

Architecte: Sajrt Hélène. www.tr3z.be

Maître de l'ouvrage: SILVESTRE -ZOETARDT

Demande: Rue Klakkedelle 12 -1200 Woluwe-Saint-Lambert