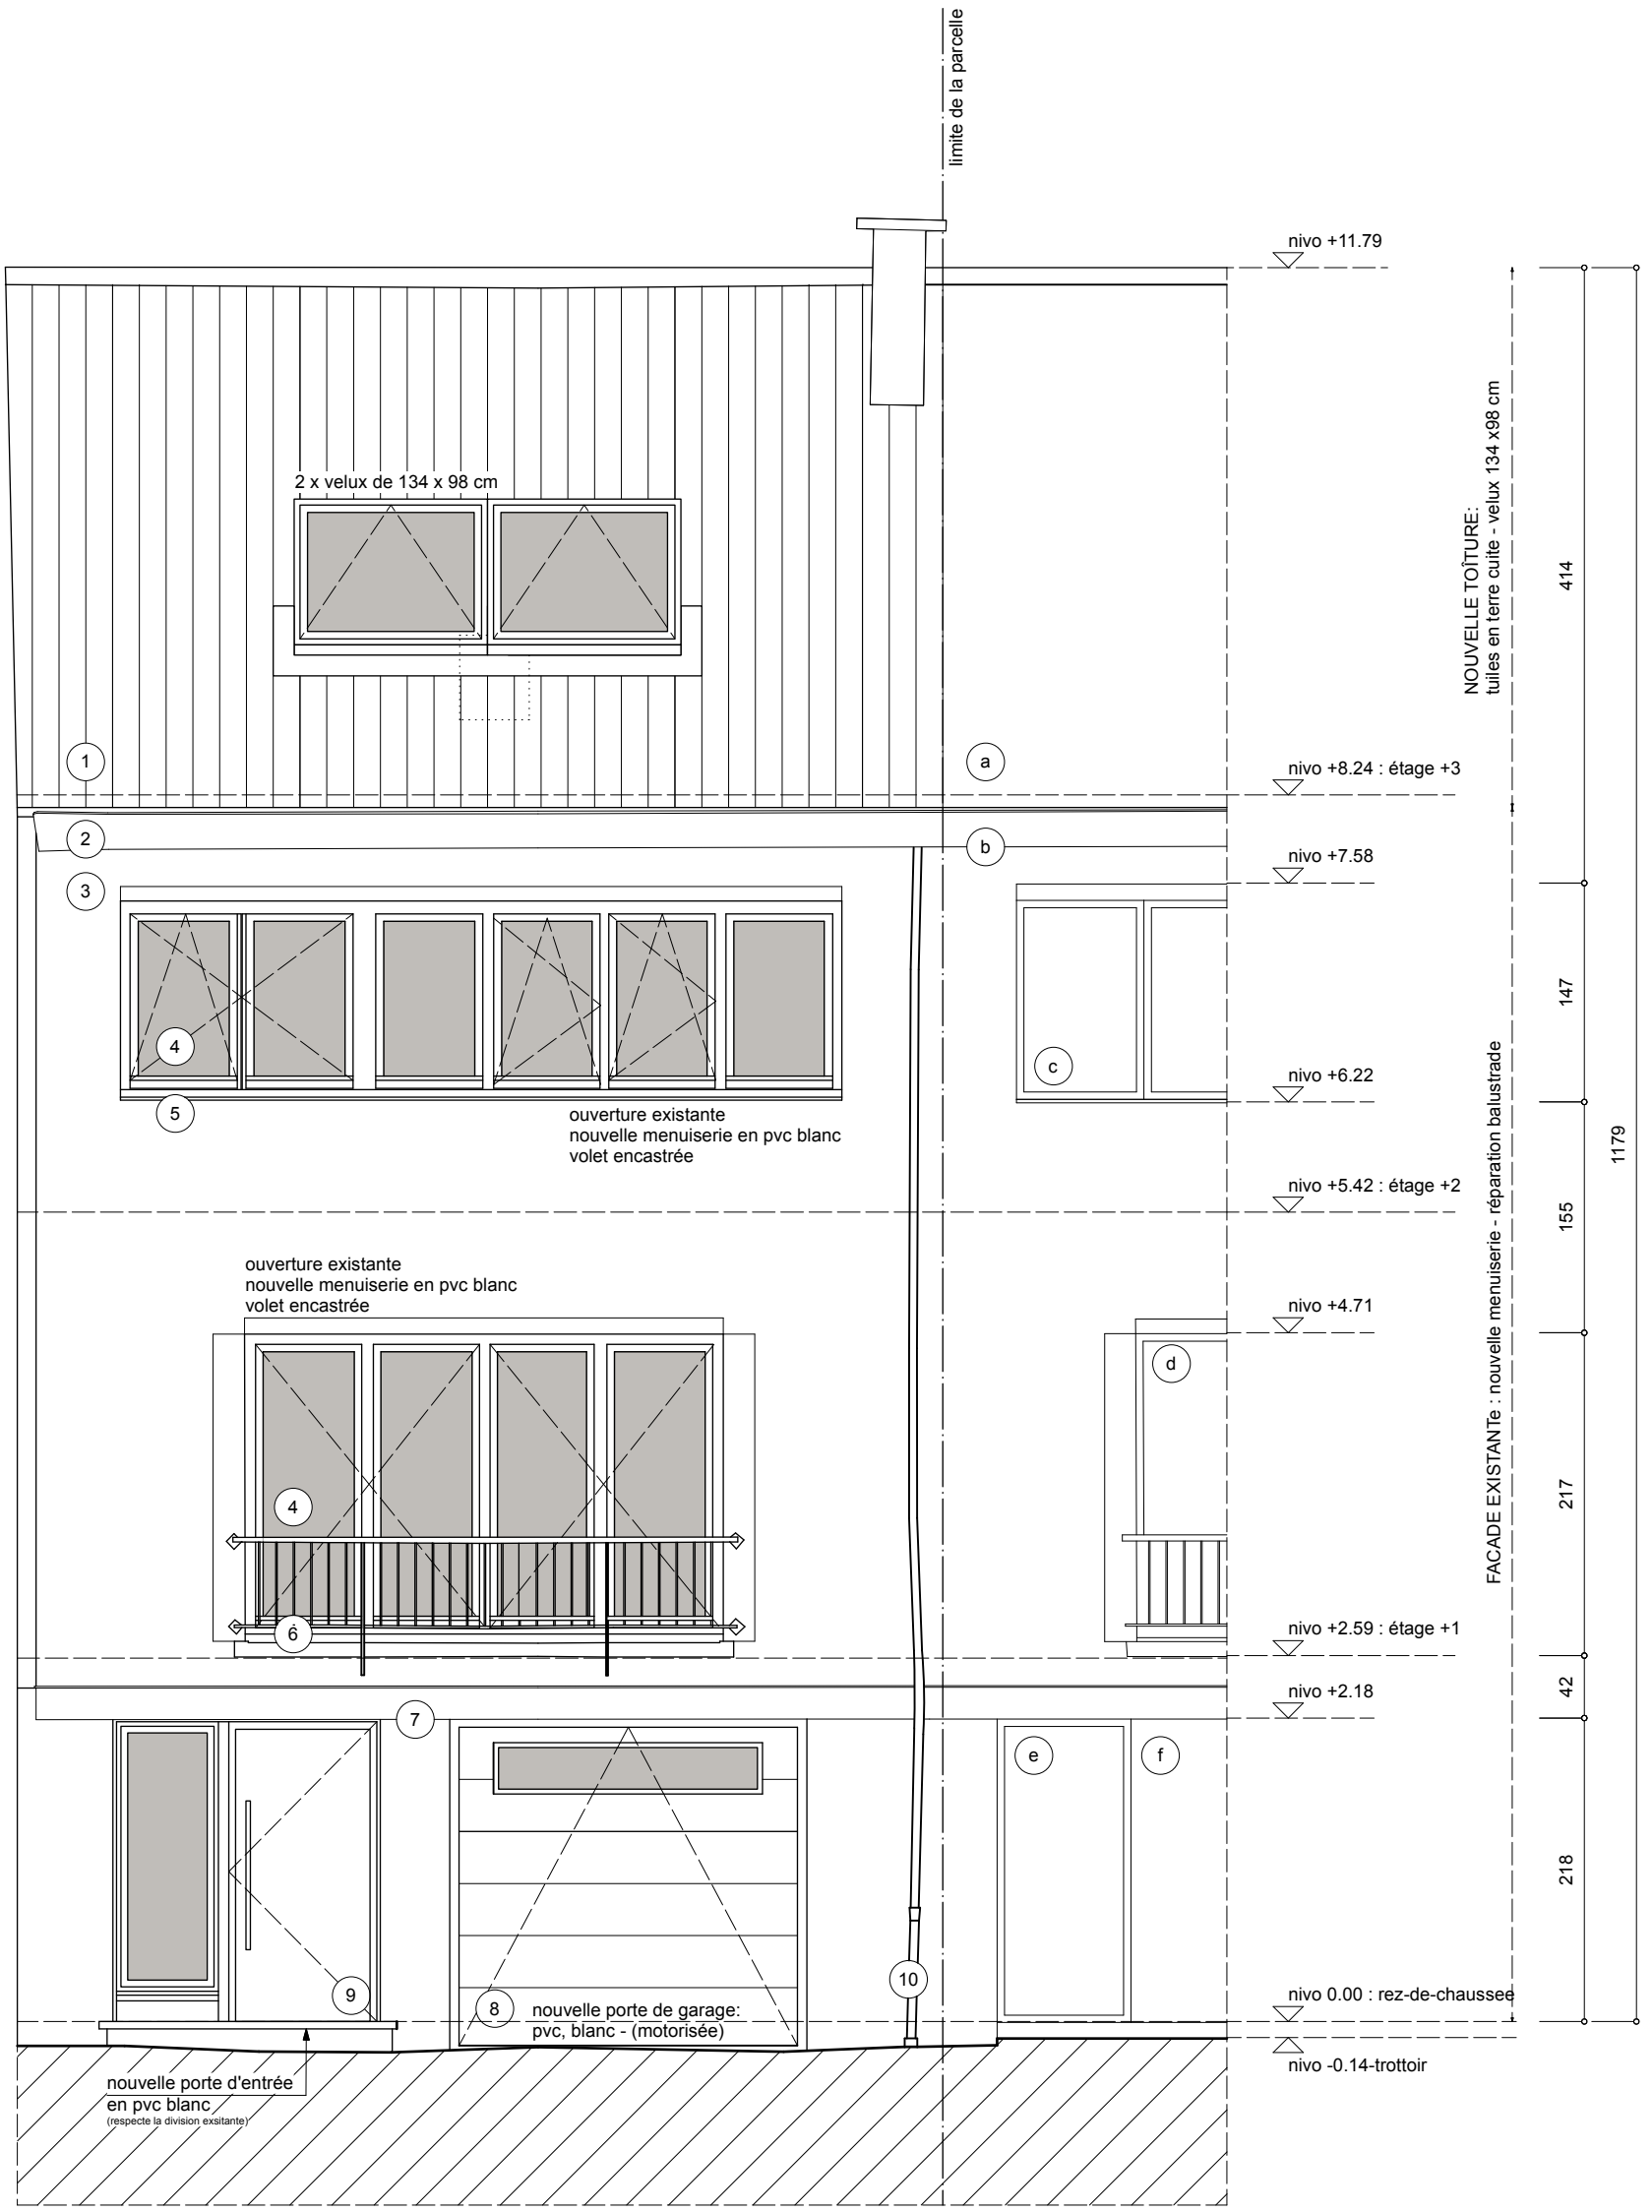


FACADE AVANT - nouvelle situation

échelle 1:50

0 3m

Matériaux façade avant n° 12:

1. tuiles en terre cuite: brun/noir (nouvelle toîture)
2. corniche en pvc- blanc
3. maçonnerie: brun/rouge
4. menuiserie en pvc: blanc
5. pierre en béton
6. balustrade en métal : noir
7. band en béton
8. porte de garage en pvc: blanc
9. porte d'entrée en bois, peint en blanc
10. descente d'eau pluviale en zinc

Matériaux façade avant n° 10:

a. tuiles en terre cuite: brun/noir
b. corniche en pvc- blanc
c. maçonnerie: brun/rouge
d. menuiserie en pvc: blanc
e. porte d'entrée en bois, peint en blanc
f. porte de garage en pvc, blanc

Maître de l'ouvrage: SILVESTRE -ZOETARDT	**Plan:** Façade avant- nouvelle situation -1/50	**04**
Demande: Rue Klakkedelle 12 -1200 Woluwe-Saint-Lambert	**Architecte:** Sajfrt Hélène. www.tr3z.be	