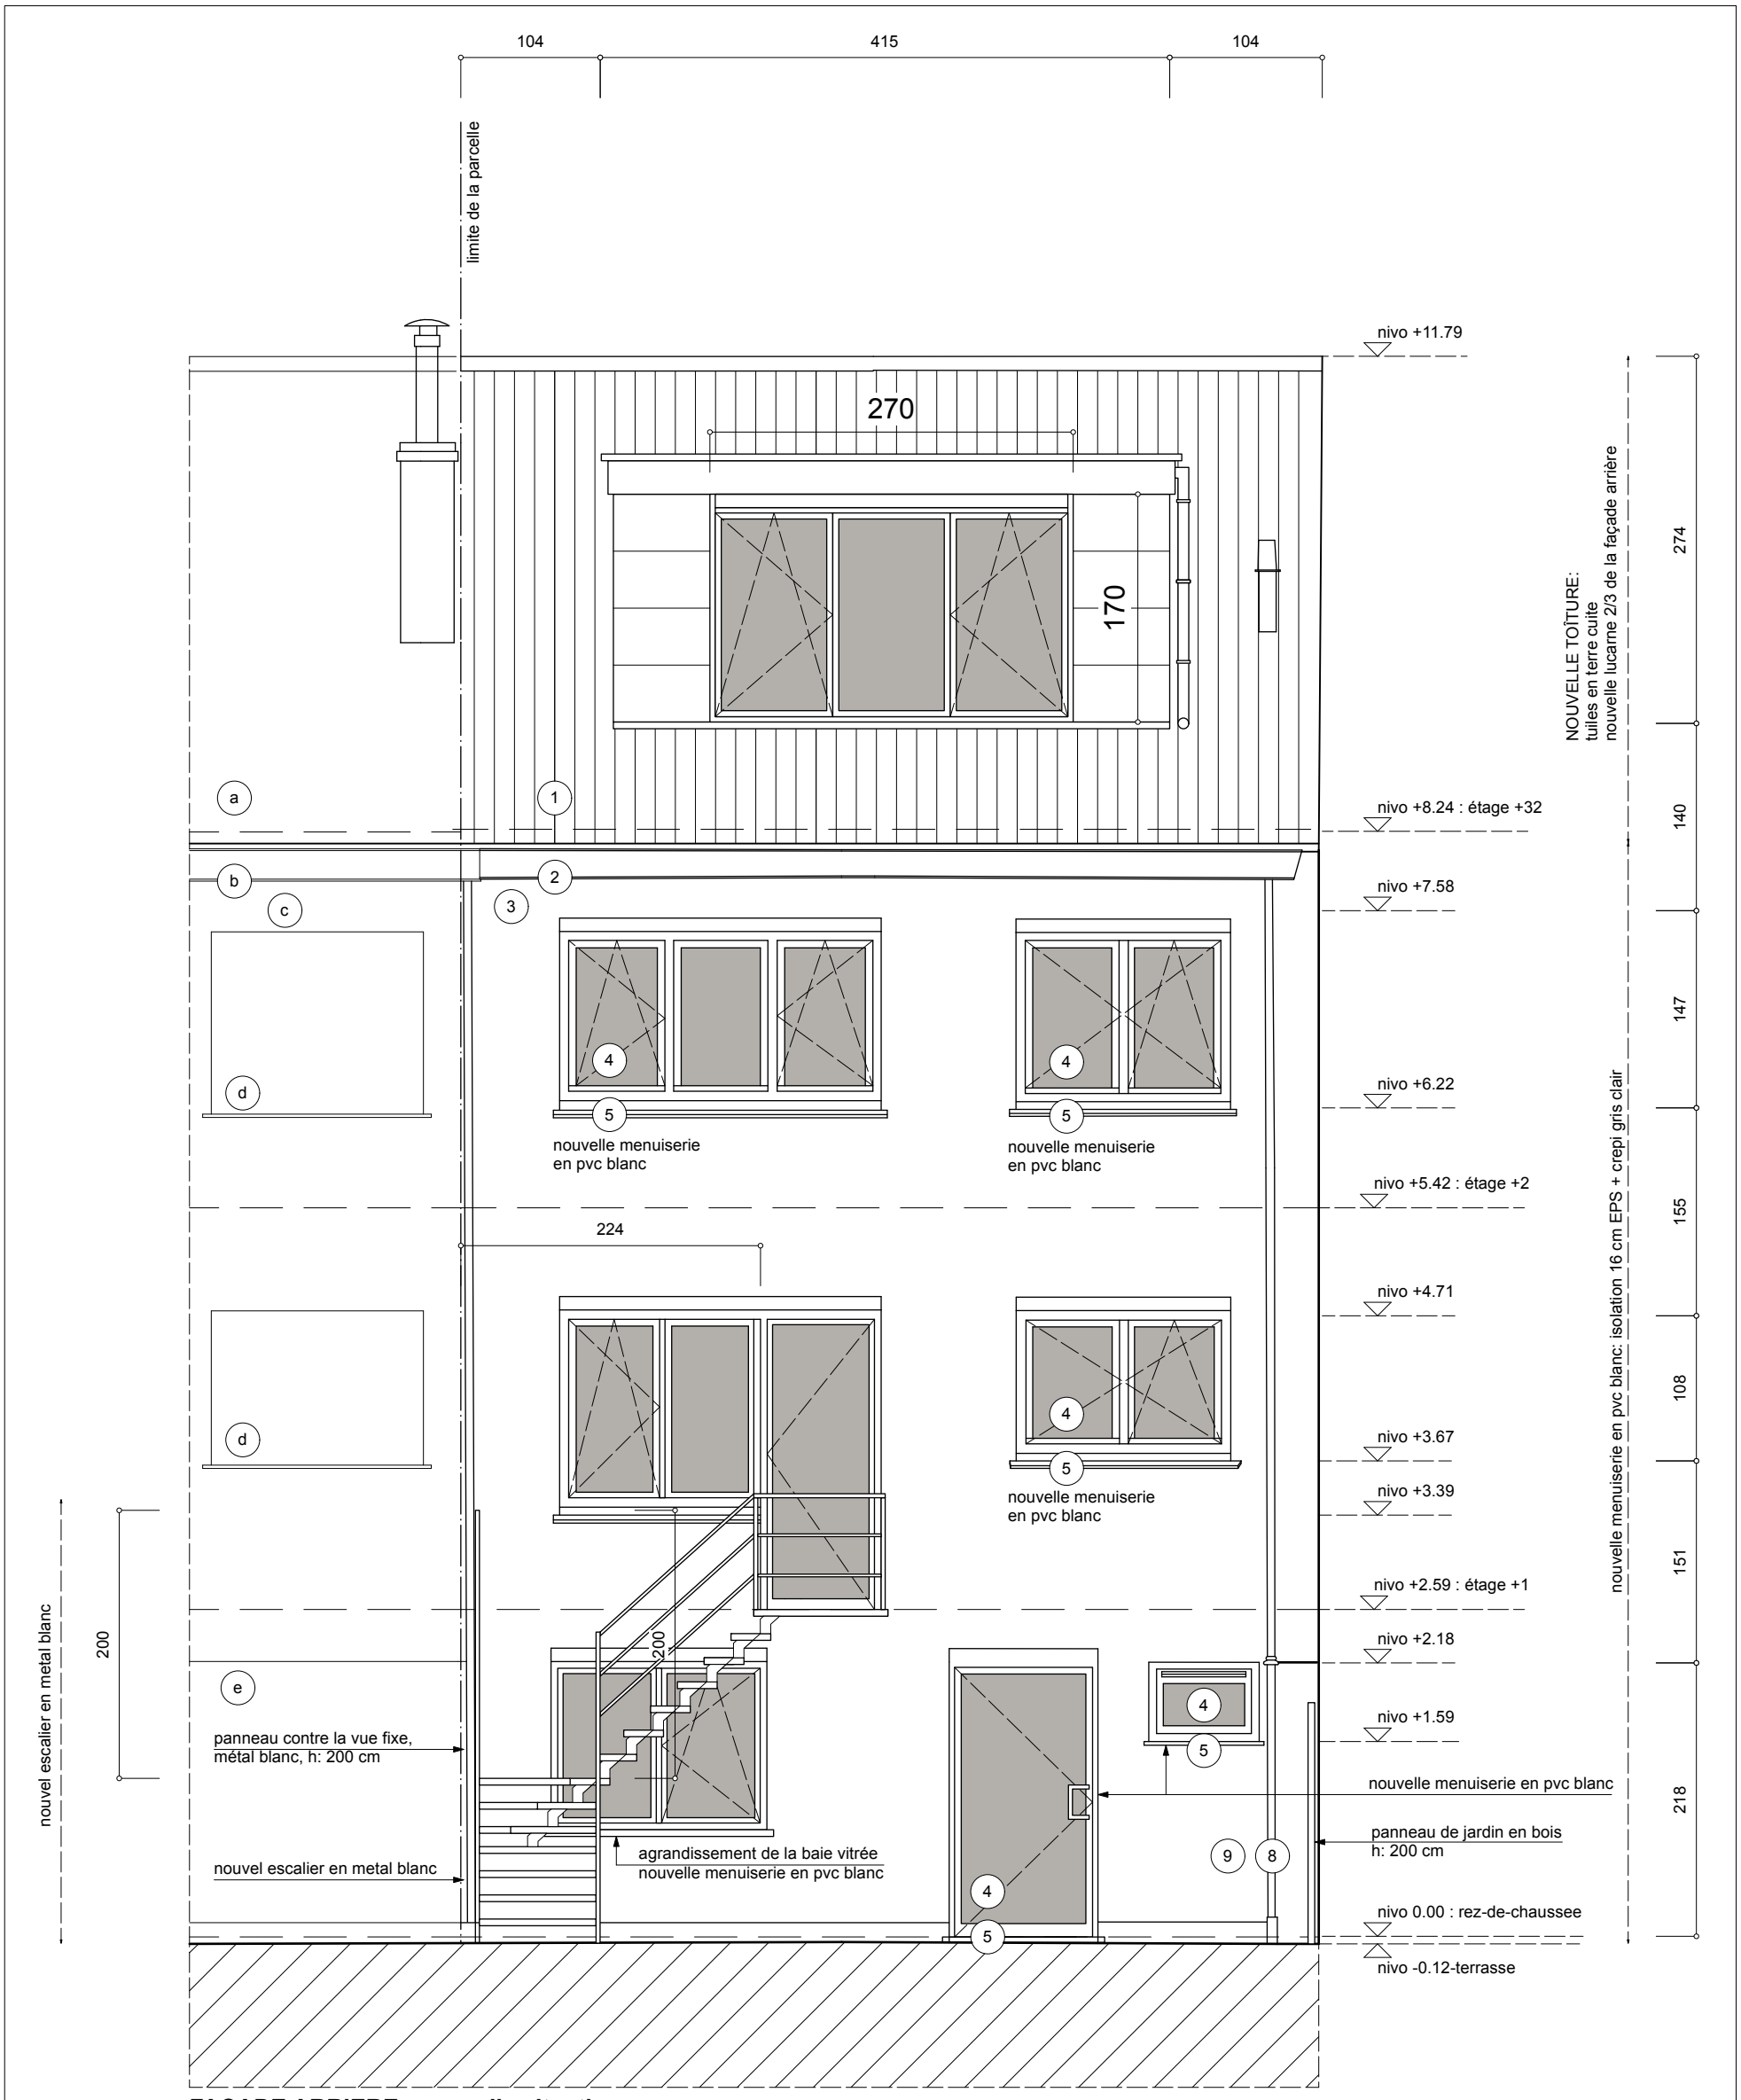


FACADE ARRIERE - nouvelle situation

échelle 1:50

0 3m

Matériaux facade avant n° 12:

1. tuiles en terre cuite: brun/noir (nouvelle toîture)
2. corniche en terspa: blanc
3. enlever cimentage: isolation et crépi
4. menuiserie en pvc: blanc
5. pierre bleue
6. balustrade en métal : noir
7. ventilation
8. descente eau pluviale: zinc
9. maçonnerie: peint en blanc

Matériaux facade avant n° 10:

a. tuiles en terre cuite: brun/noir
b. corniche en pvc- blanc
c. maçonnerie: brun/rouge
d. menuiserie en pvc: blanc
e. maçonnerie: peint en blanc

Maître de l'ouvrage: SILVESTRE -ZOETARDT	**Plan:** Façade avant- nouvelle situation -1/50	**05**
Demande: Rue Klakkedelle 12 -1200 Woluwe-Saint-Lambert	**Architecte:** Sajfrt Hélène. www.tr3z.be	