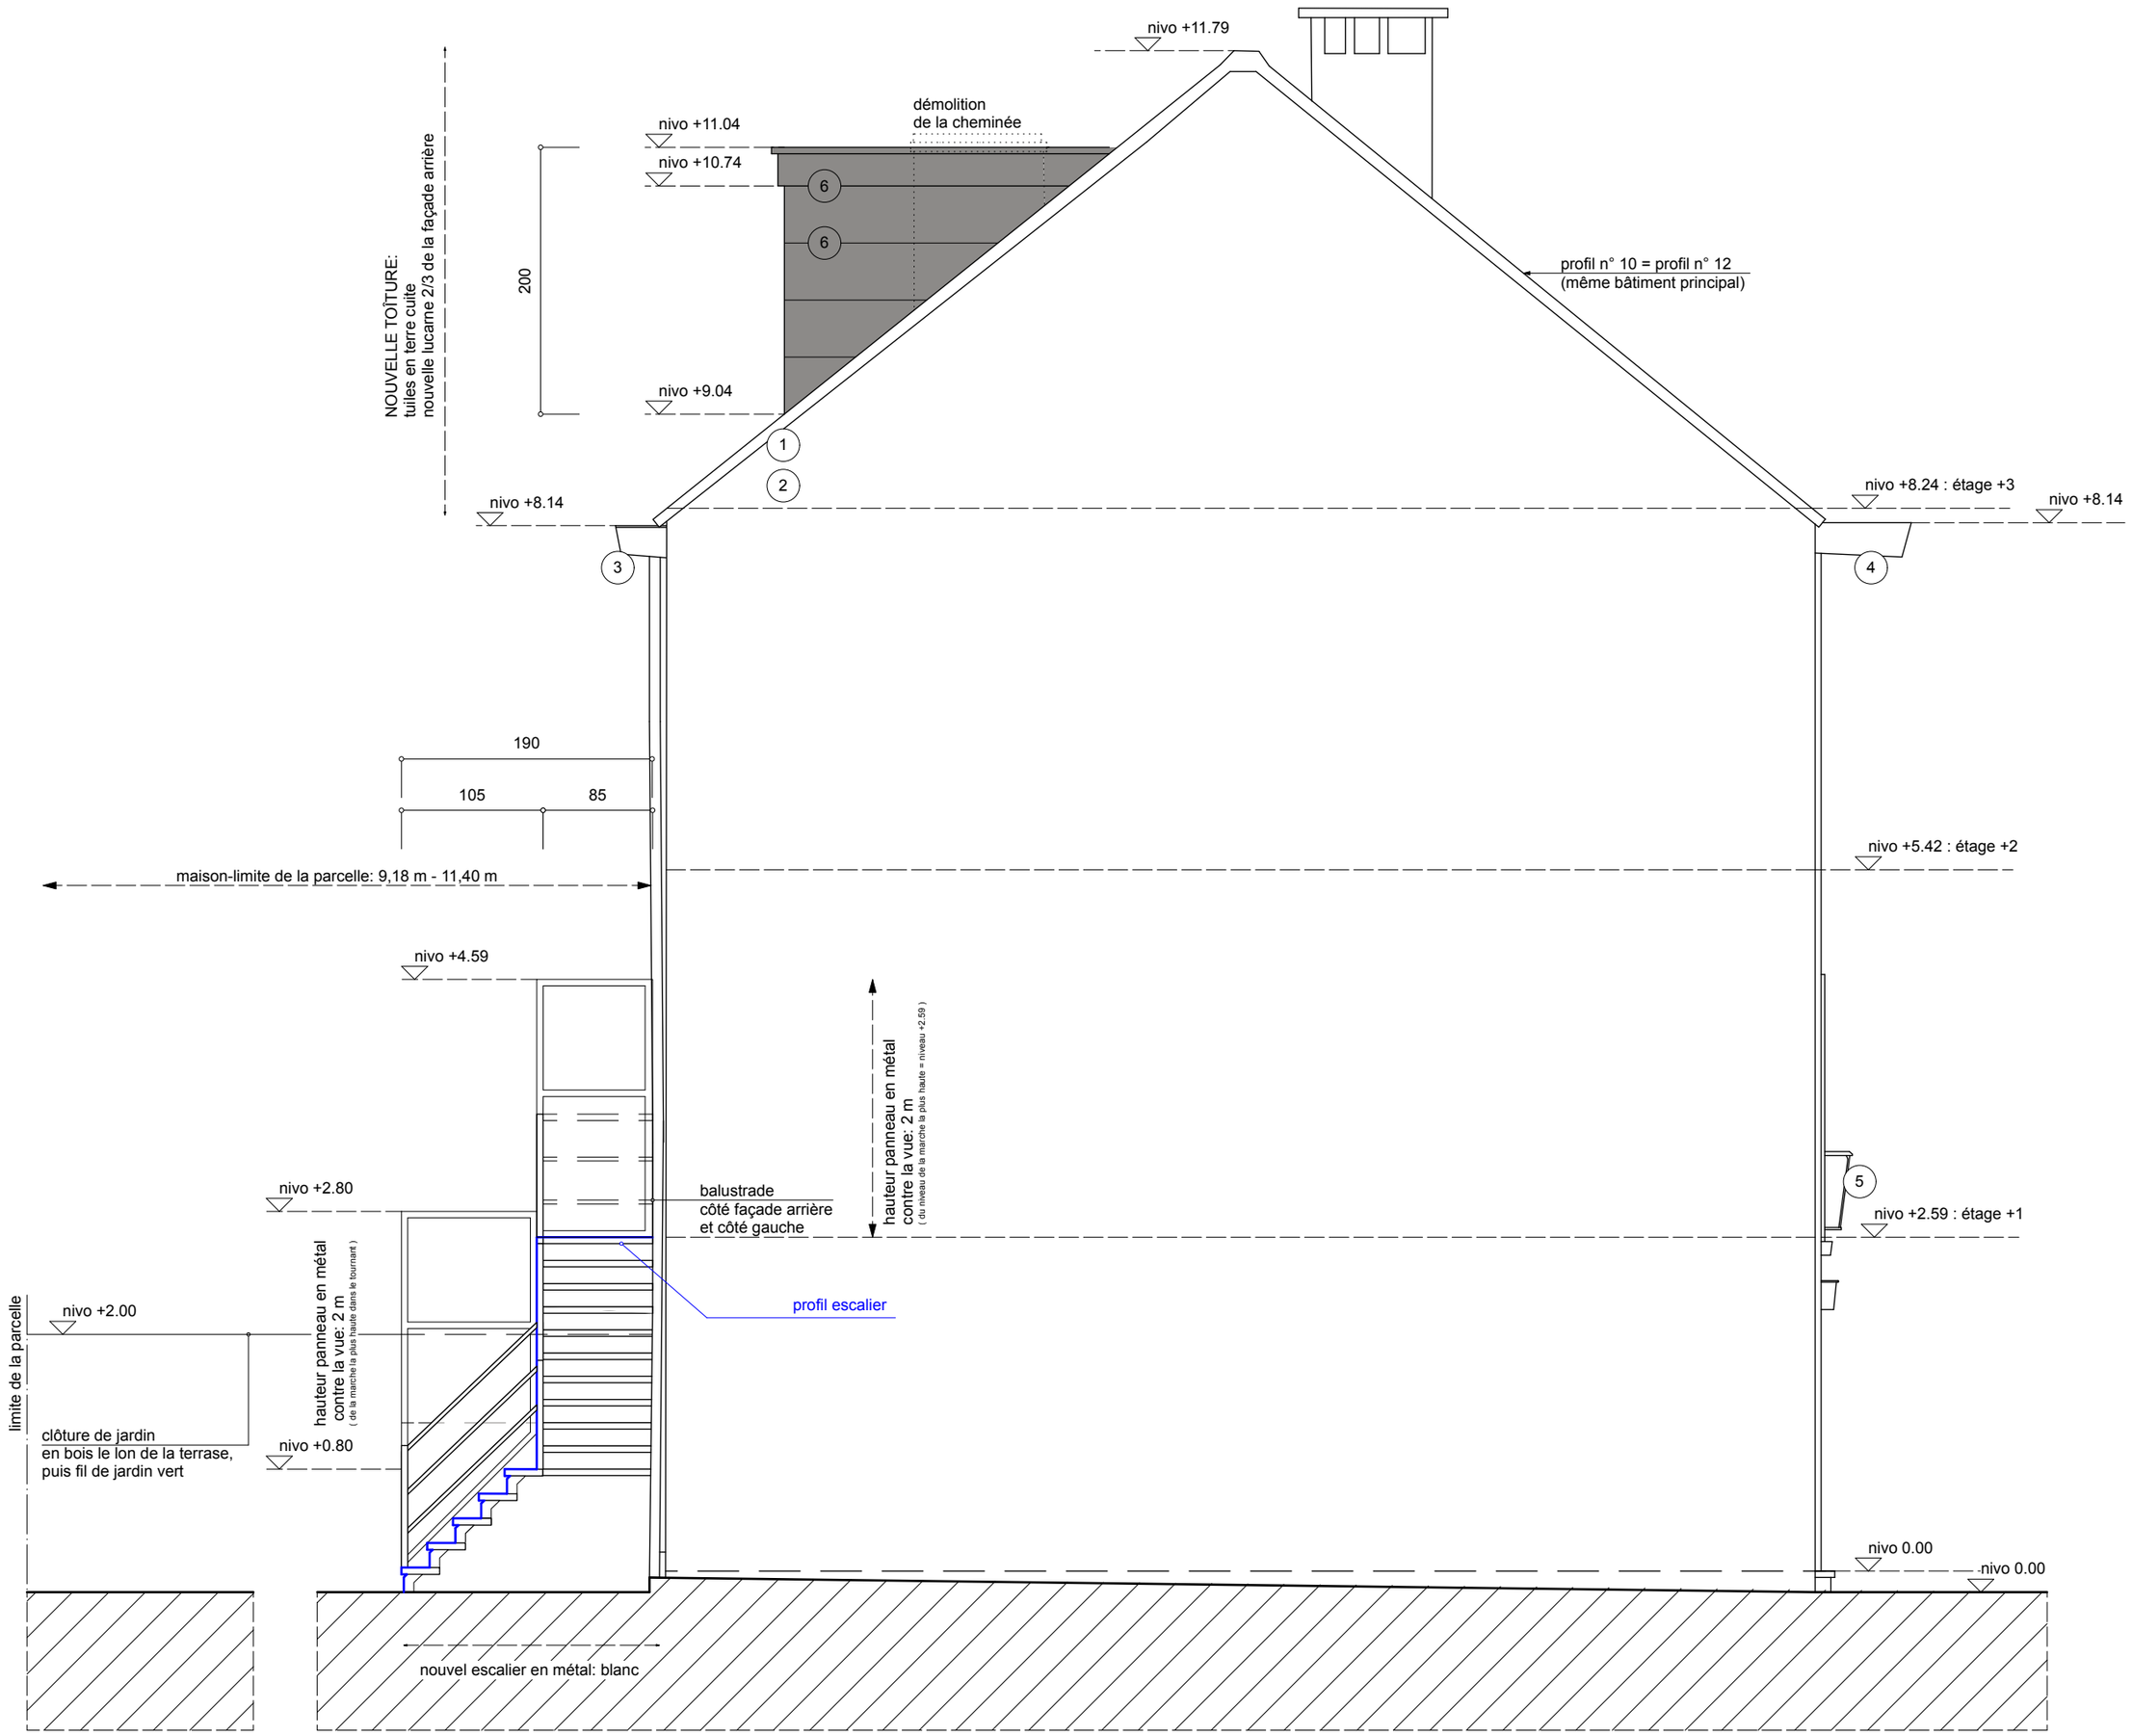


FACADE LATERALE - nouvelle situation
échelle 1:50

0 3m

190 896

Matériaux facade avant n° 12:

1. tuiles en terre cuite: brun/noir
   (nouvelle toîture)
2. maçonnerie: brun-rouge, prévoir isolation + ardoises
3. corniche en terspa: blanc
4. corniche en pvc: blanc
5. balustrade en métal: noir
6. chien-âssis en trespa, gris anthracite

Maître de l'ouvrage: SILVESTRE -ZOETARDT	**Plan:** Façade latérale - nouvelle situation -1/50	**03**
Demande: Rue Klakkedelle 12 -1200 Woluwe-Saint-Lambert	**Architecte:** Sajfrt Hélène. www.tr3z.be	