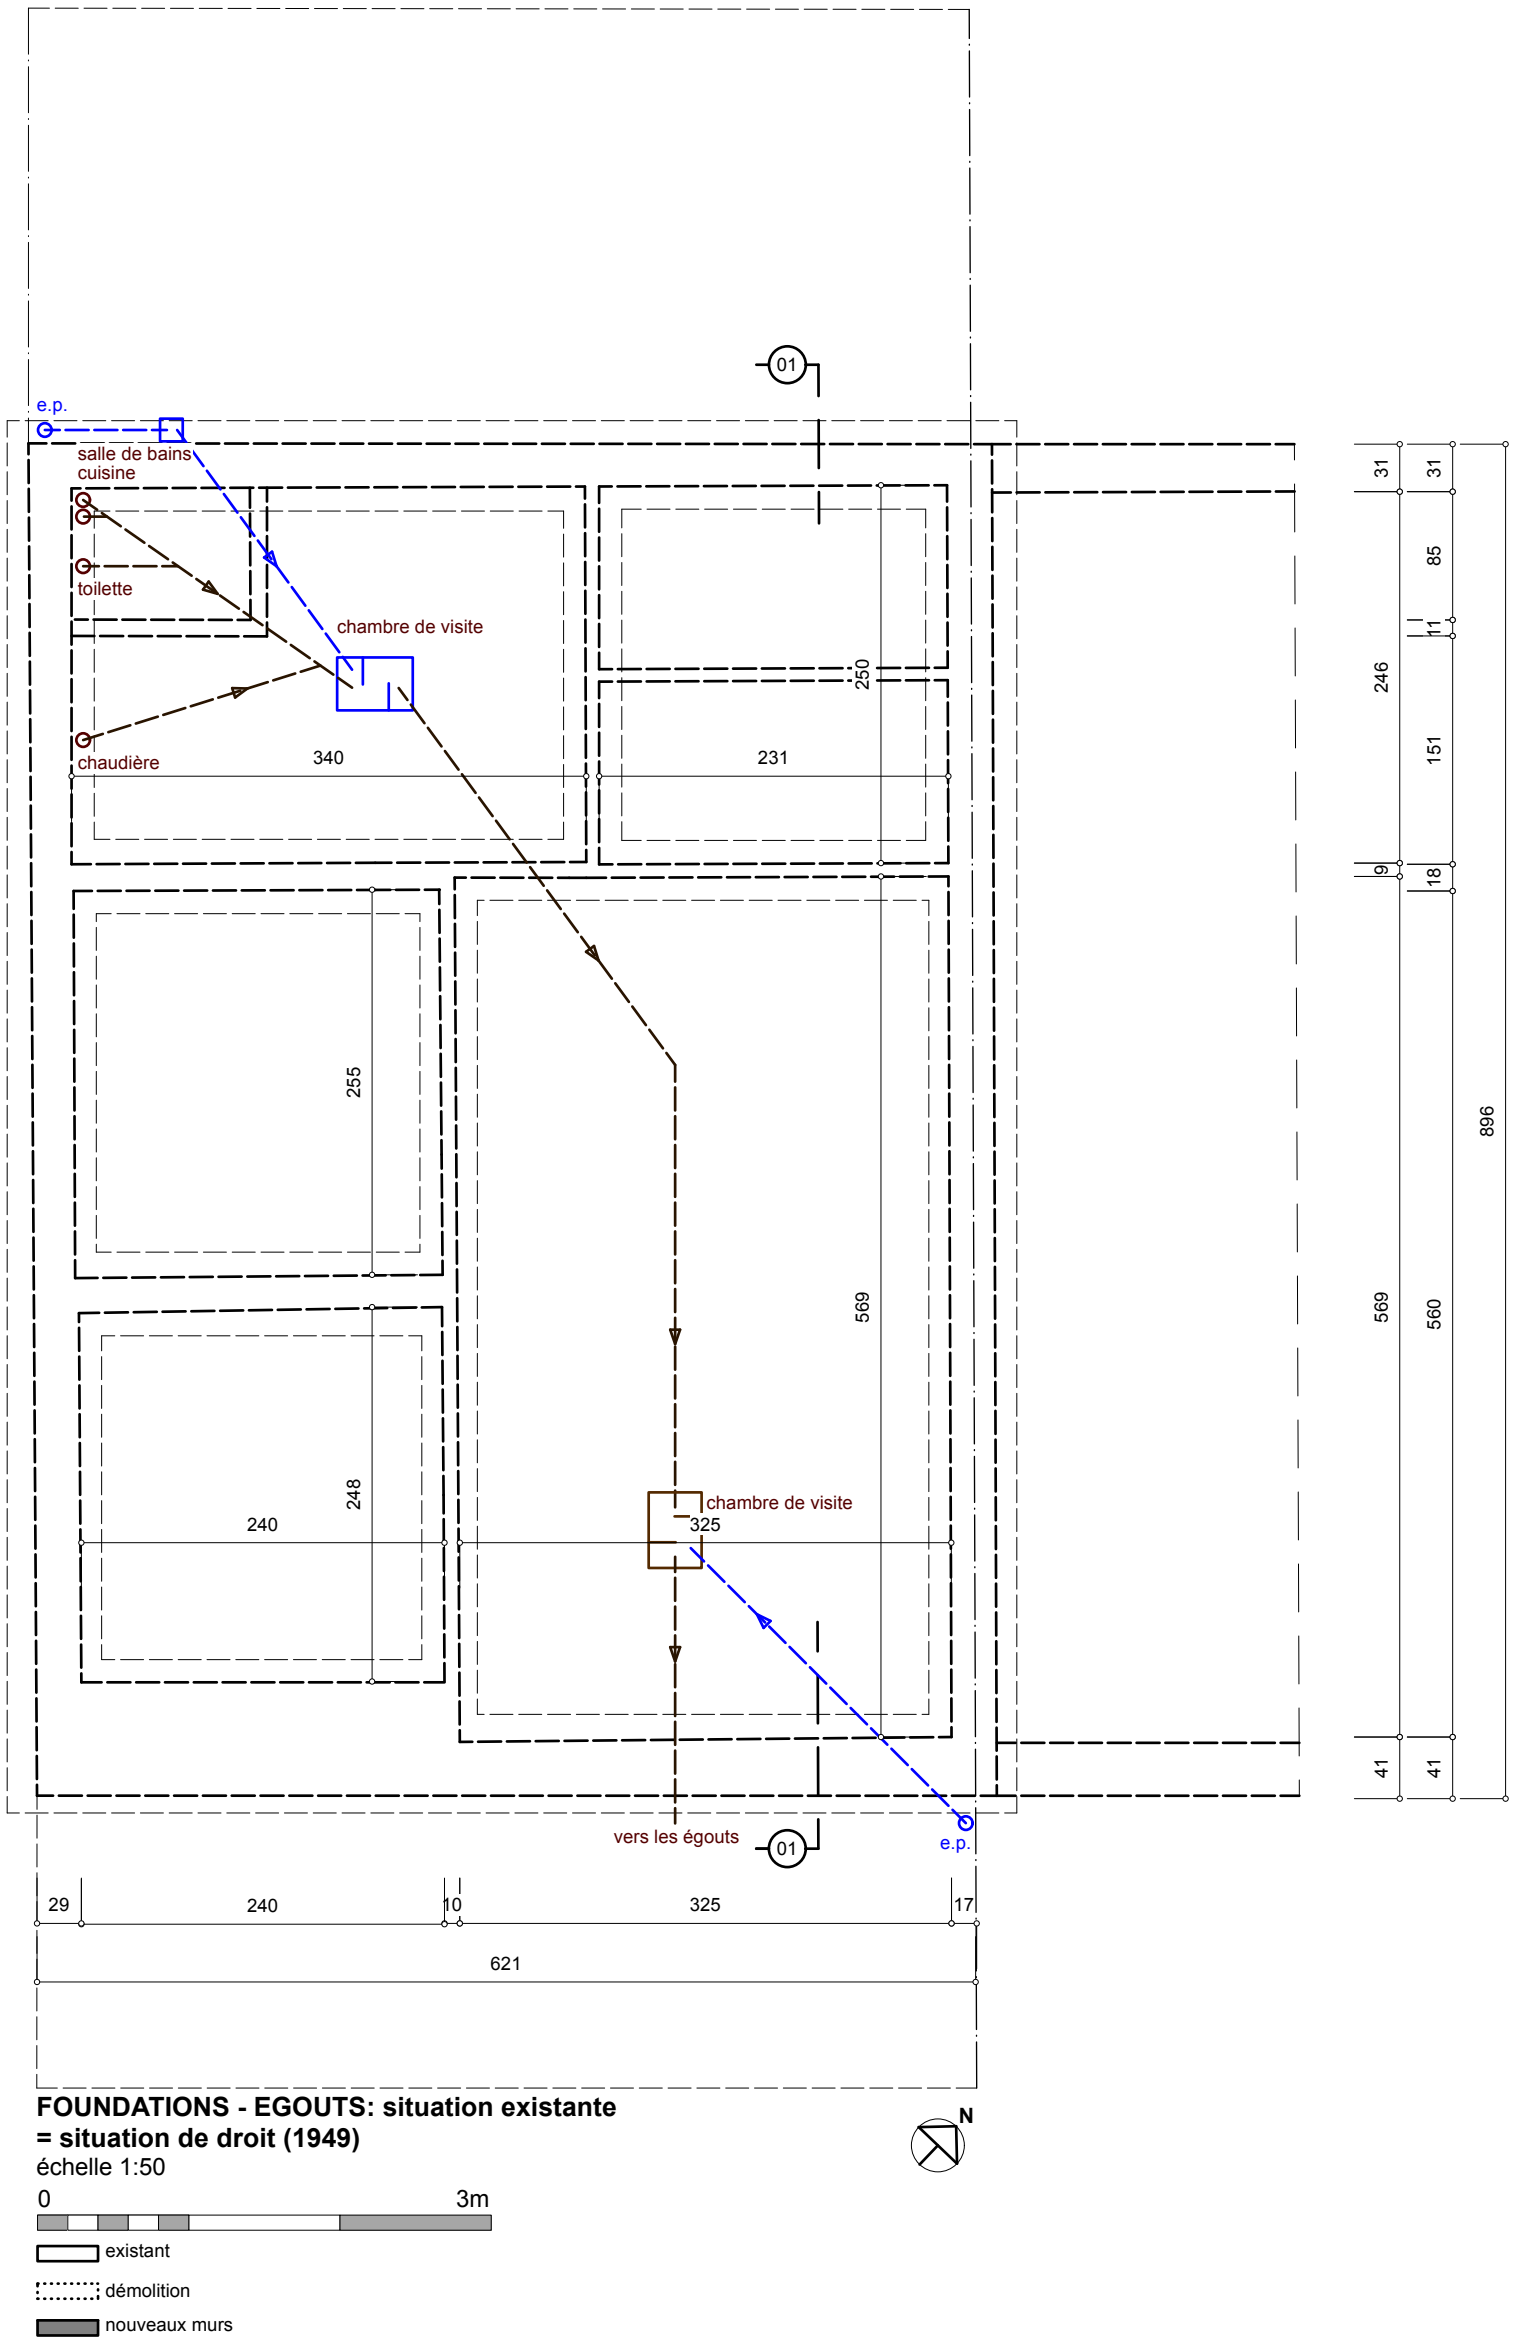



**FOUNDATIONS - EGOUTS: situation existante**
**= situation de droit (1949)**
échelle 1:50

0 3m

existant

démolition

nouveaux murs

| | | |
|---|---|---|
| **Maître de l'ouvrage:** SILVESTRE -ZOETARDT | **Plan:** Plan foudantions/Egouts - situation existante -1/50 | **01** |
| **Demande:** Rue Klakkedelle 12 -1200 Woluwe-Saint-Lambert | **Architecte:** Sajfrt Hélène. www.tr3z.be | |