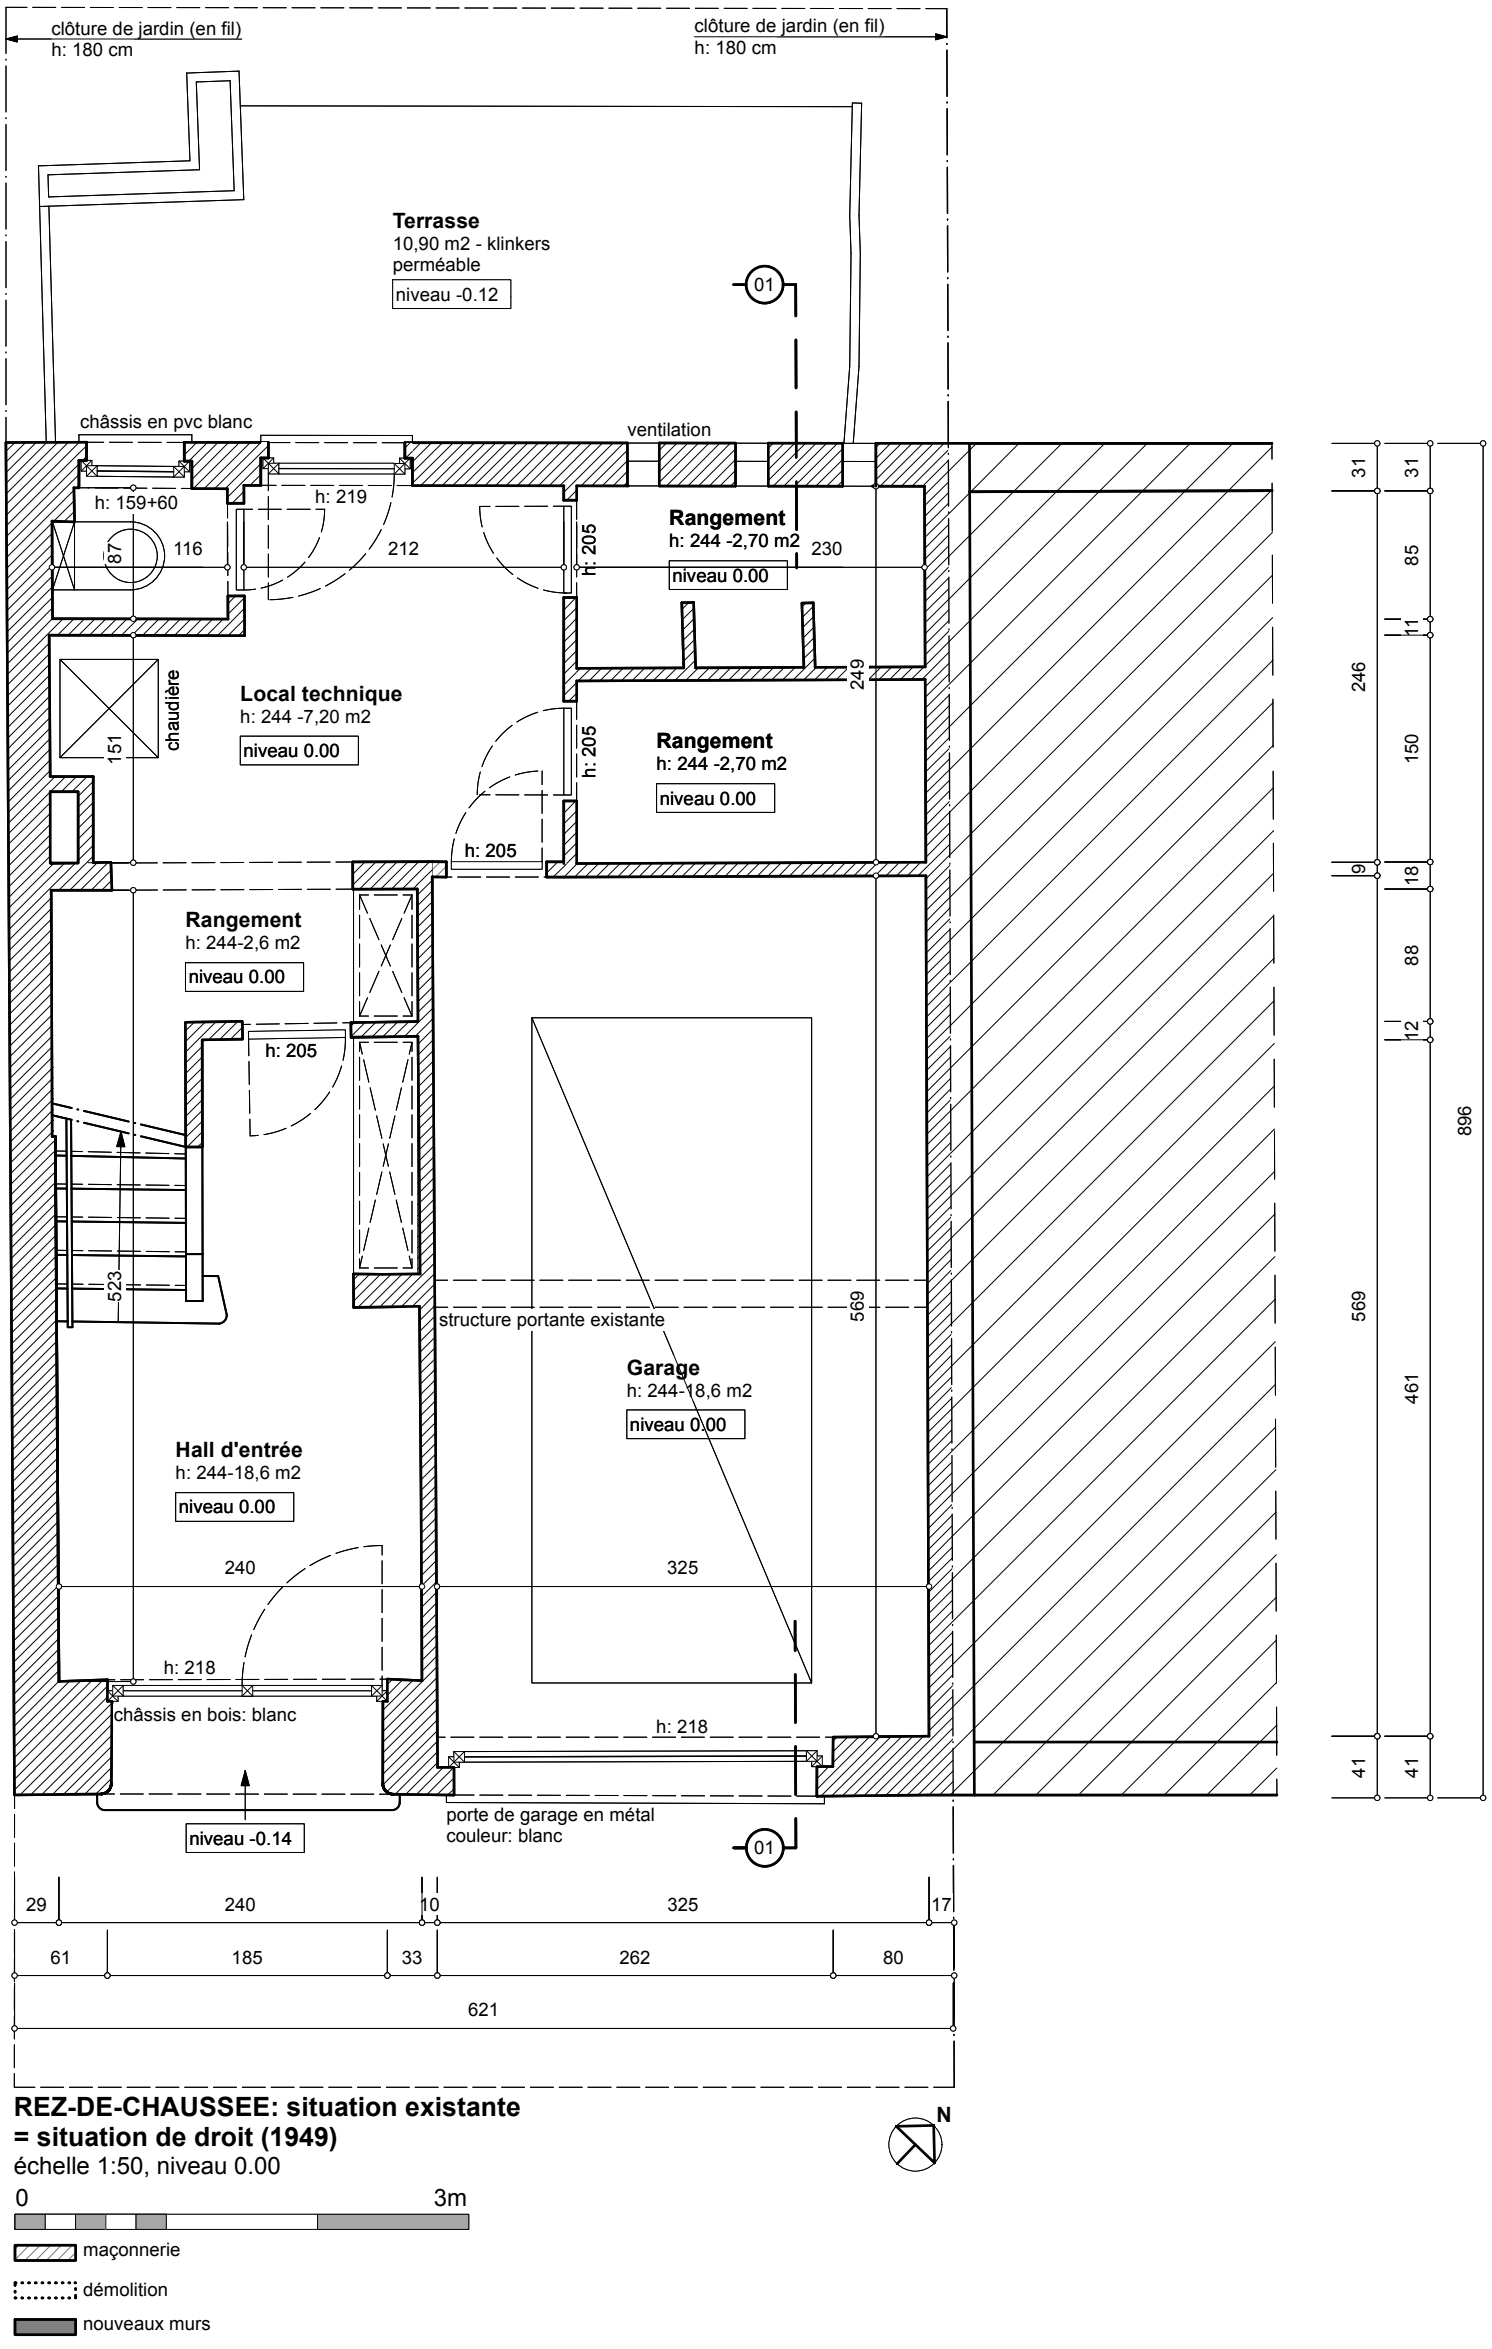


REZ-DE-CHAUSSEE: situation existante
= situation de droit (1949)
échelle 1:50, niveau 0.00

0 3m

maçonnerie

démolition

nouveaux murs

N

Maître de l'ouvrage: SILVESTRE -ZOETARDT	**Plan:** Plan rez-de-chaussée - situation existante-1/50	**02**
Demande: Rue Klakkedelle 12 -1200 Woluwe-Saint-Lambert	**Architecte:** Sajfrt Hélène. www.tr3z.be	