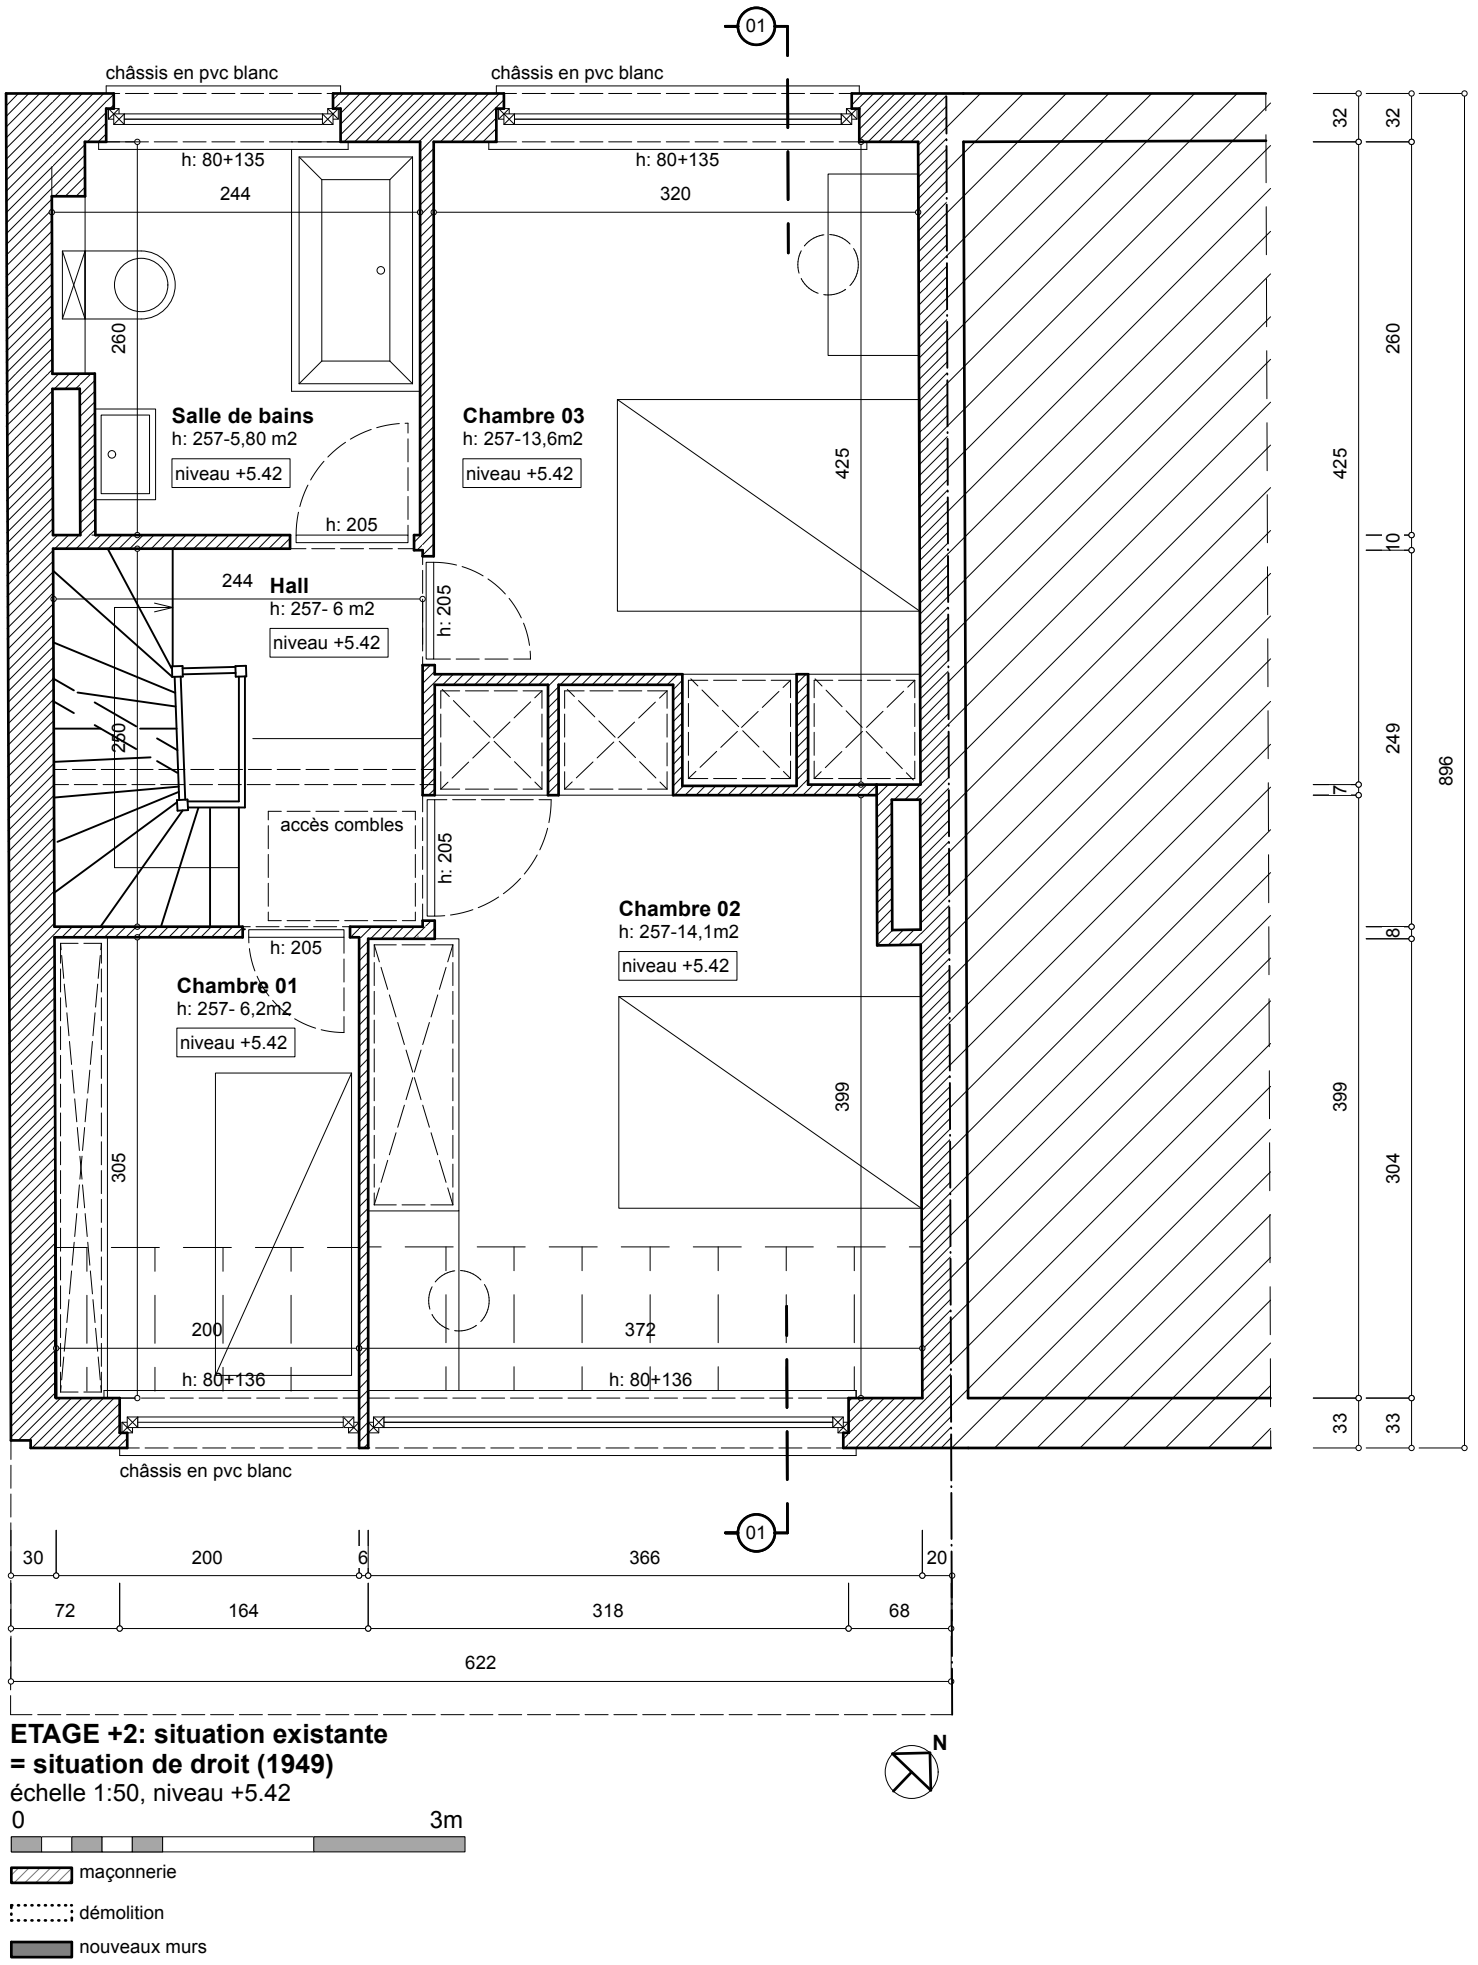


ETAGE +2: situation existante
= situation de droit (1949)
échelle 1:50, niveau +5.42

0 3m

maçonnerie

démolition

nouveaux murs

Maître de l'ouvrage: SILVESTRE -ZOETARDT	**Plan:** Plan étage +2 - situation existante -1/50	**04**
Demande: Rue Klakkedelle 12 -1200 Woluwe-Saint-Lambert	**Architecte:** Sajfrt Hélène. www.tr3z.be	