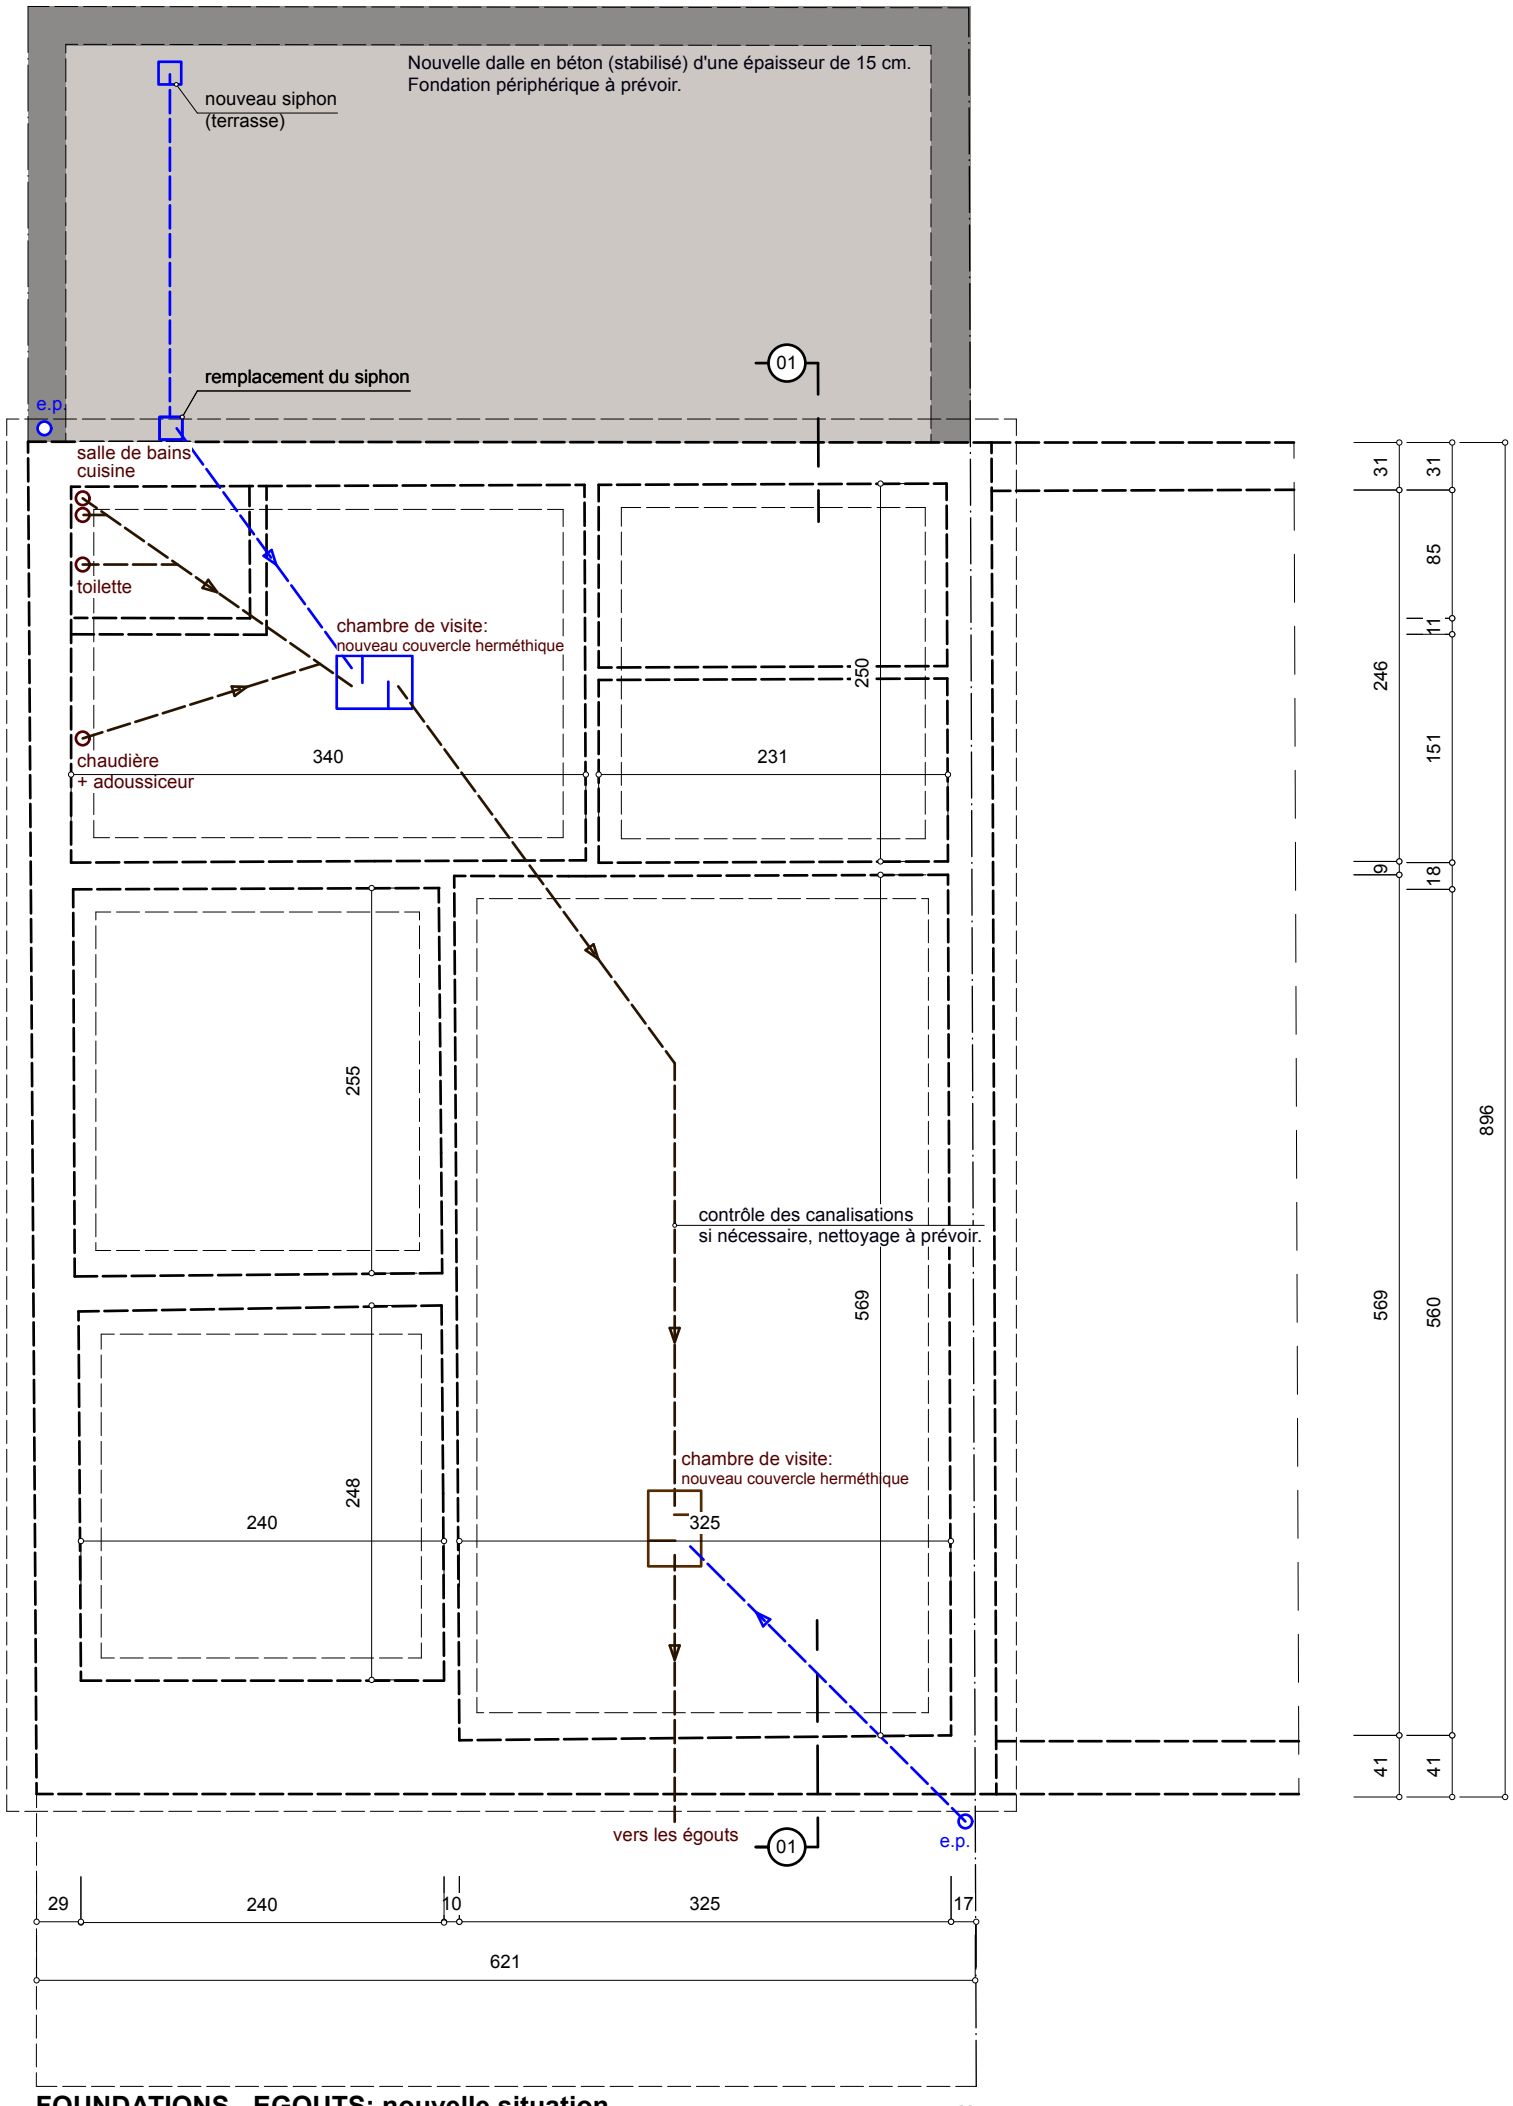


FOUNDATIONS - EGOUTS: nouvelle situation
échelle 1:50

Aucune modification n'est apportée au plan d'égouttage existant.

0 3m

existant

démolition

nouveaux murs

Maître de l'ouvrage: SILVESTRE -ZOETARDT	**Plan:** Plan foudantions/Egouts - nouvelle situation -1/50	**05**
Demande: Rue Klakkedelle 12 -1200 Woluwe-Saint-Lambert	**Architecte:** Sajfrt Hélène. www.tr3z.be	