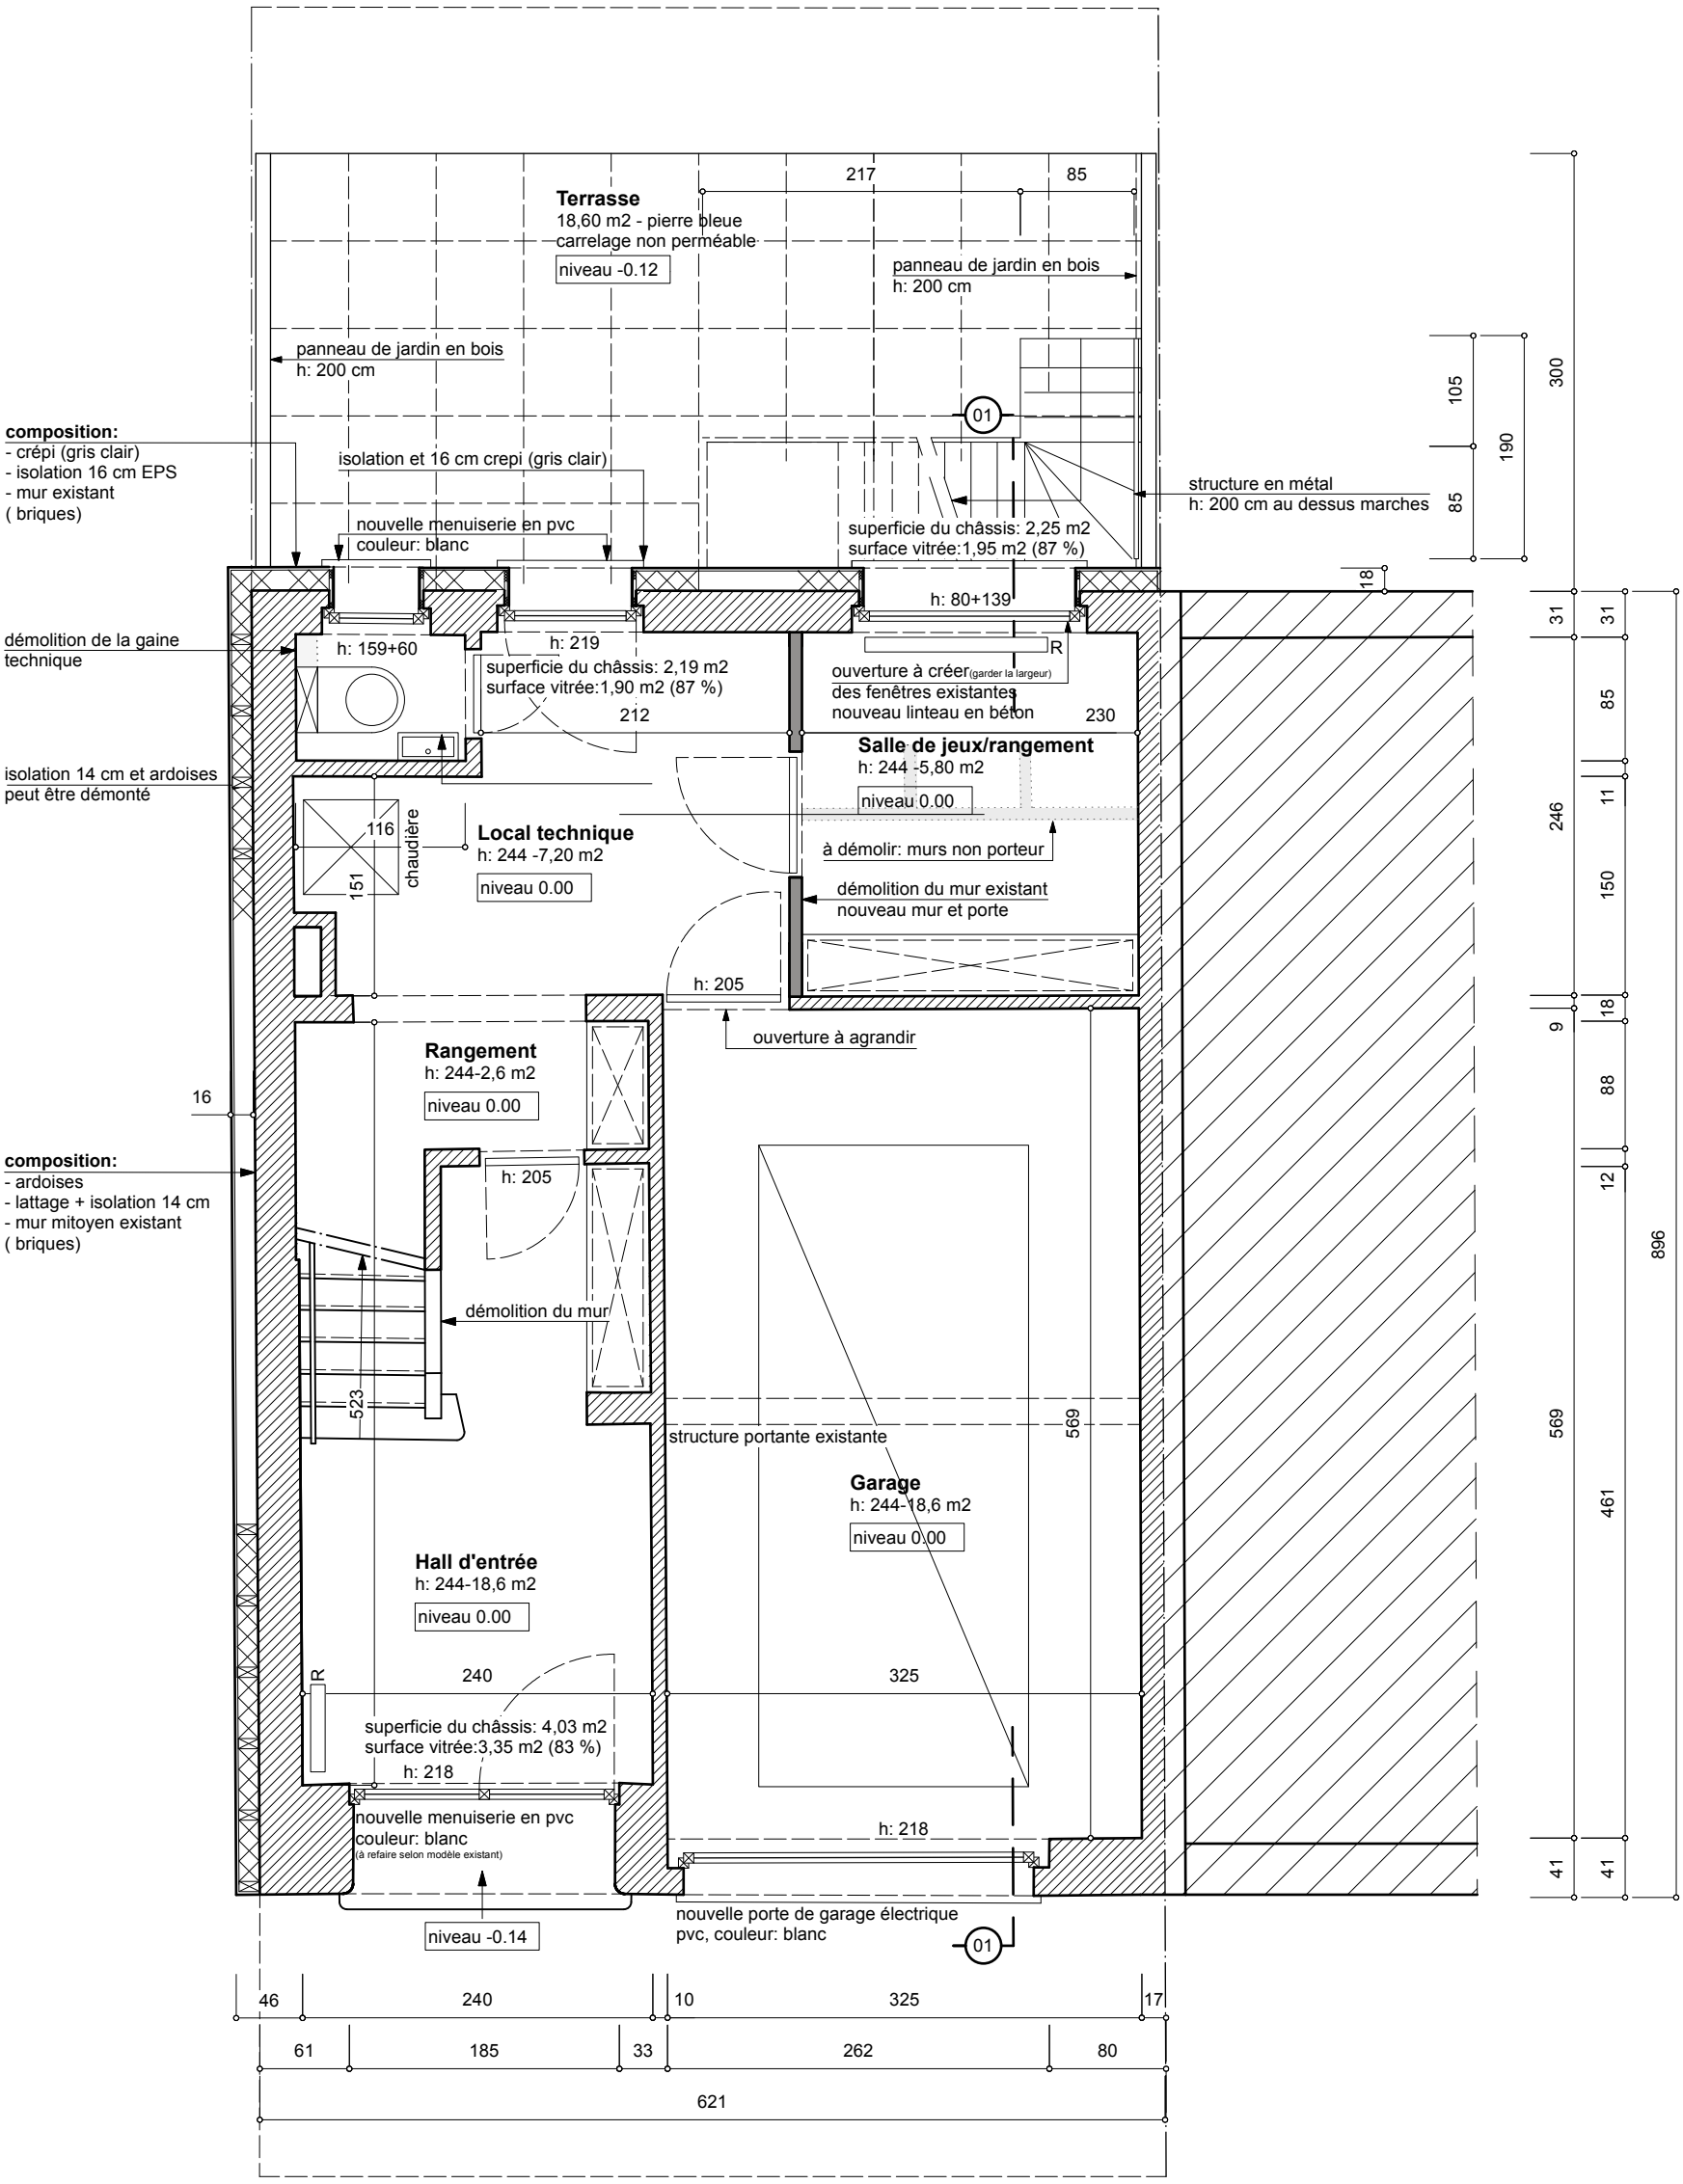


REZ-DE-CHAUSSEE: nouvelle situation
échelle 1:50, niveau 0.00

Maître de l'ouvrage: SILVESTRE -ZOETARDT	**Plan:** Rez-de-chausée- nouvelle situation -1/50	**06**
Demande: Rue Klakkedelle 12 -1200 Woluwe-Saint-Lambert	**Architecte:** Sajfrt Hélène. www.tr3z.be	