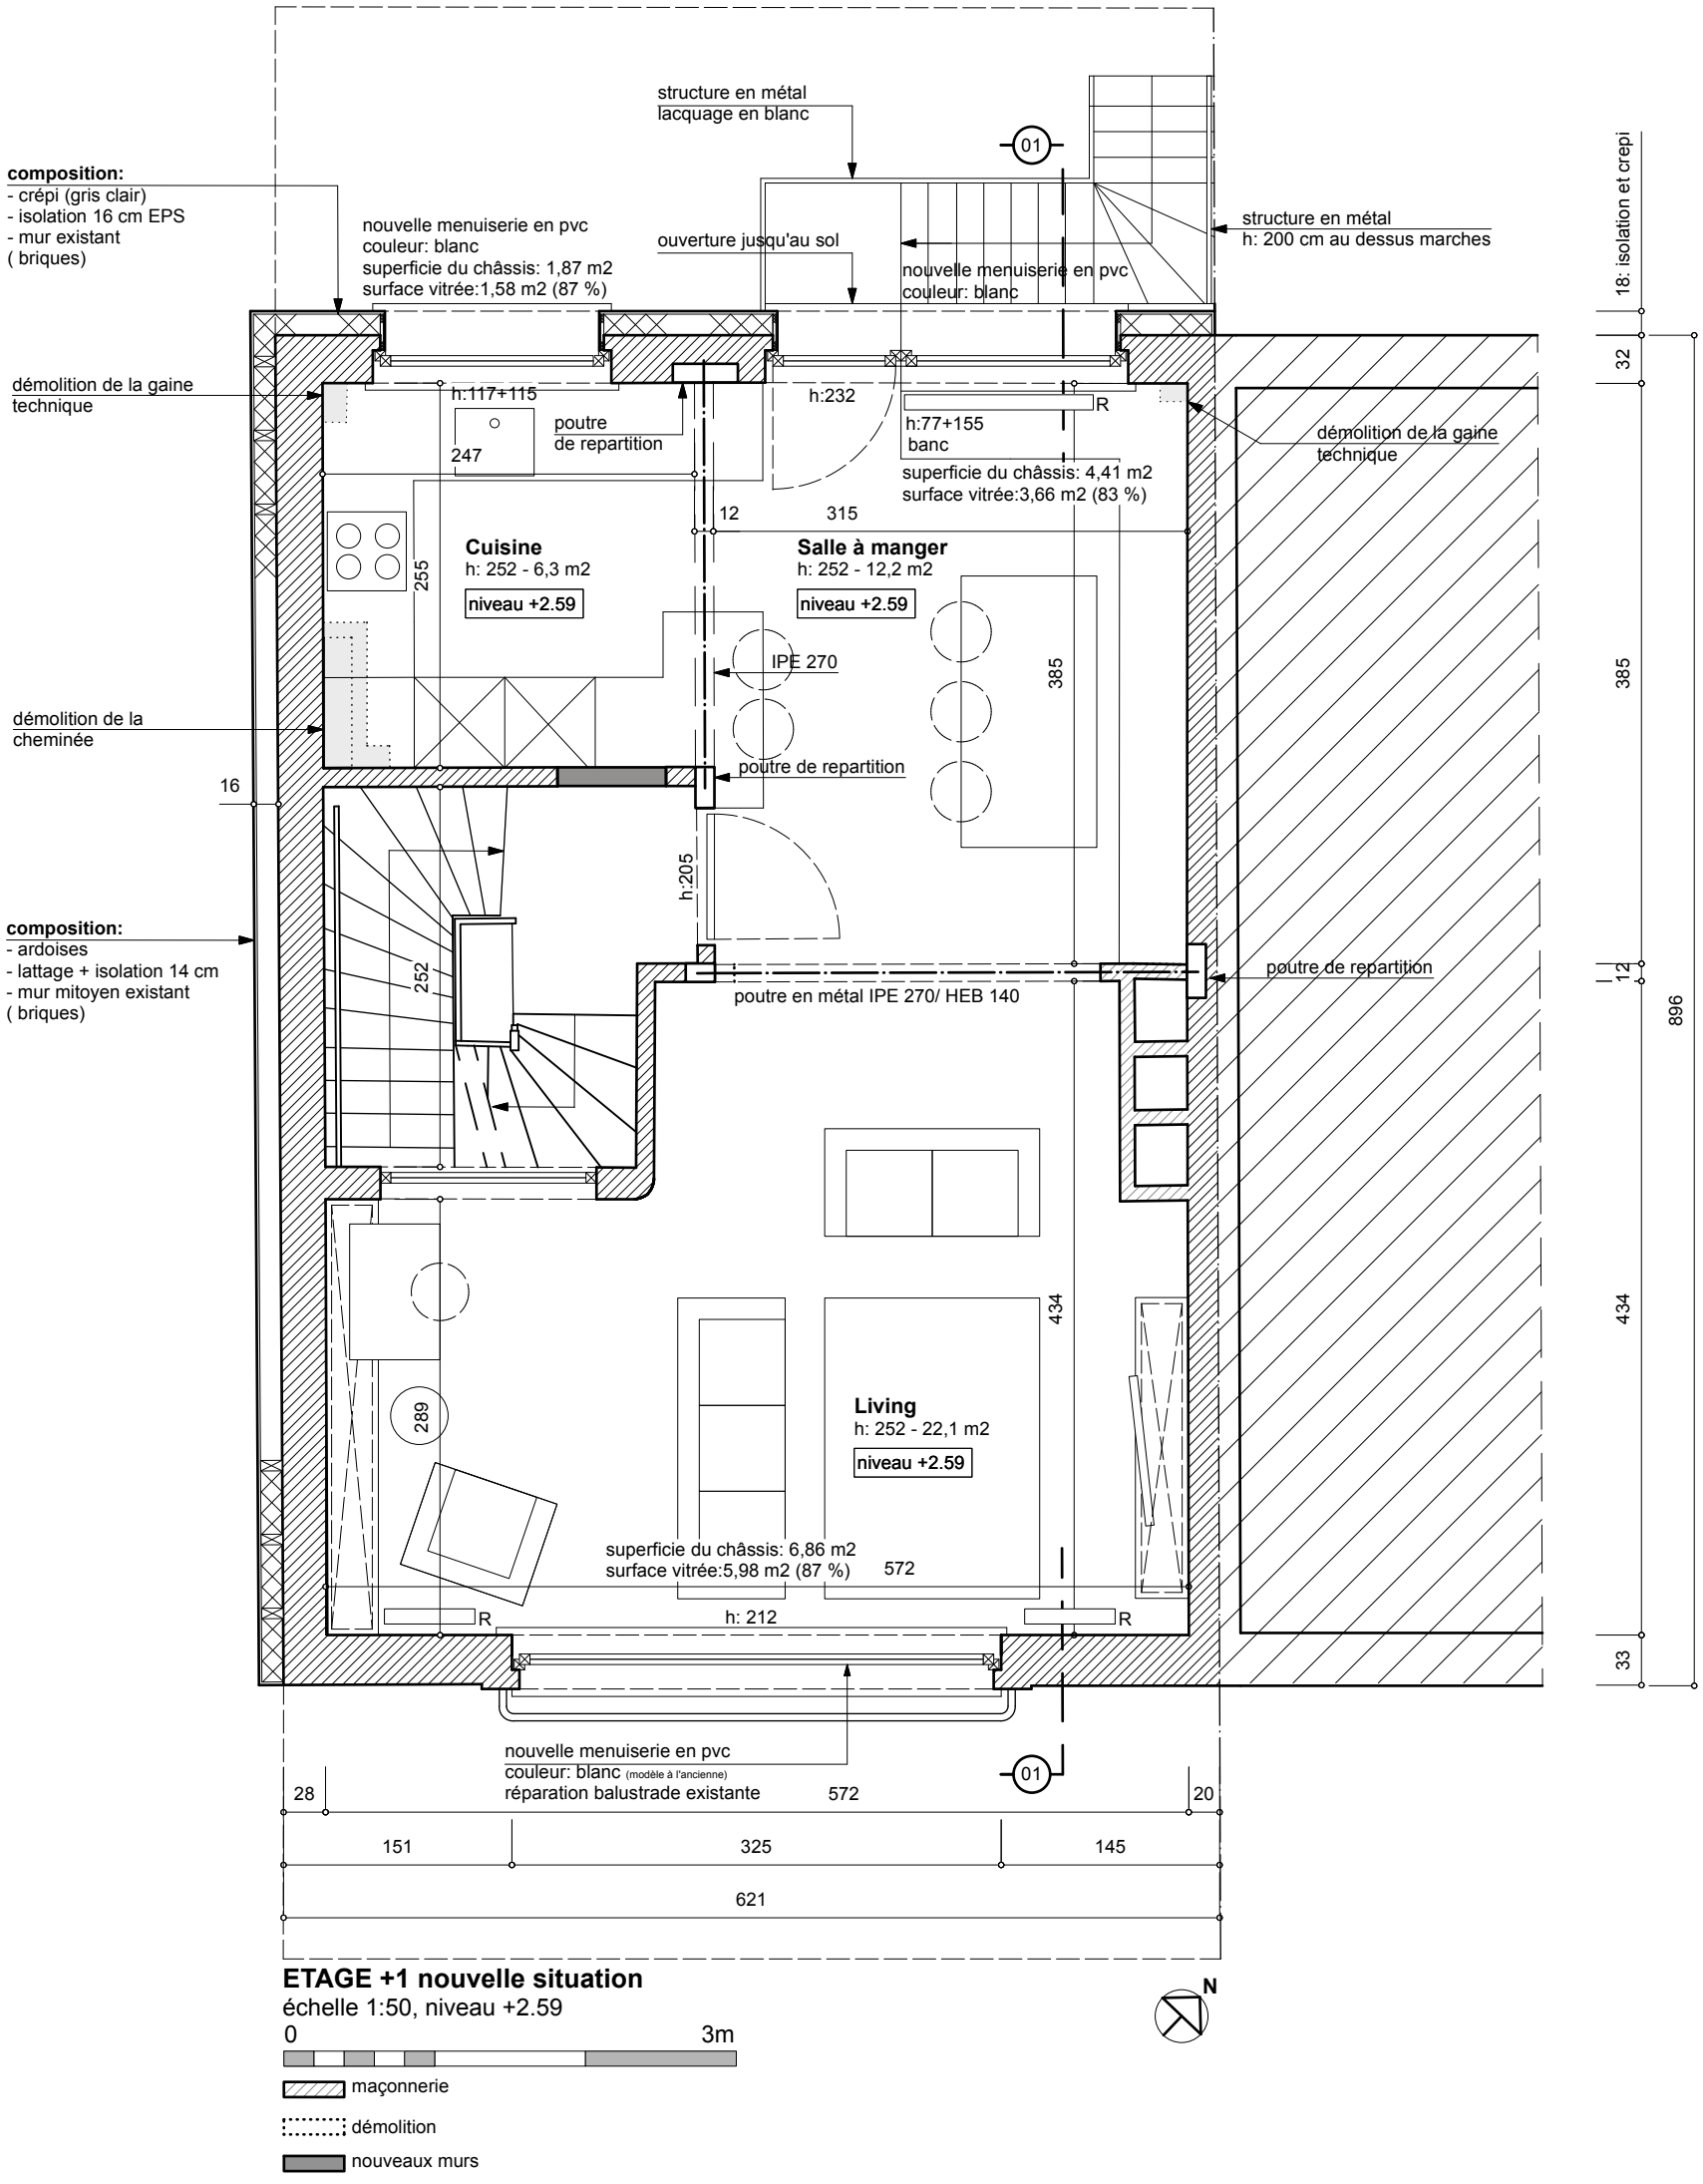


ETAGE +1 nouvelle situation
échelle 1:50, niveau +2.59

0 3m

N

maçonnerie

démolition

nouveaux murs

Maître de l'ouvrage: SILVESTRE -ZOETARDT	**Plan:** Etage +1- nouvelle situation -1/50	**07**
Demande: Rue Klakkedelle 12 -1200 Woluwe-Saint-Lambert	**Architecte:** Sajfrt Hélène. www.tr3z.be	