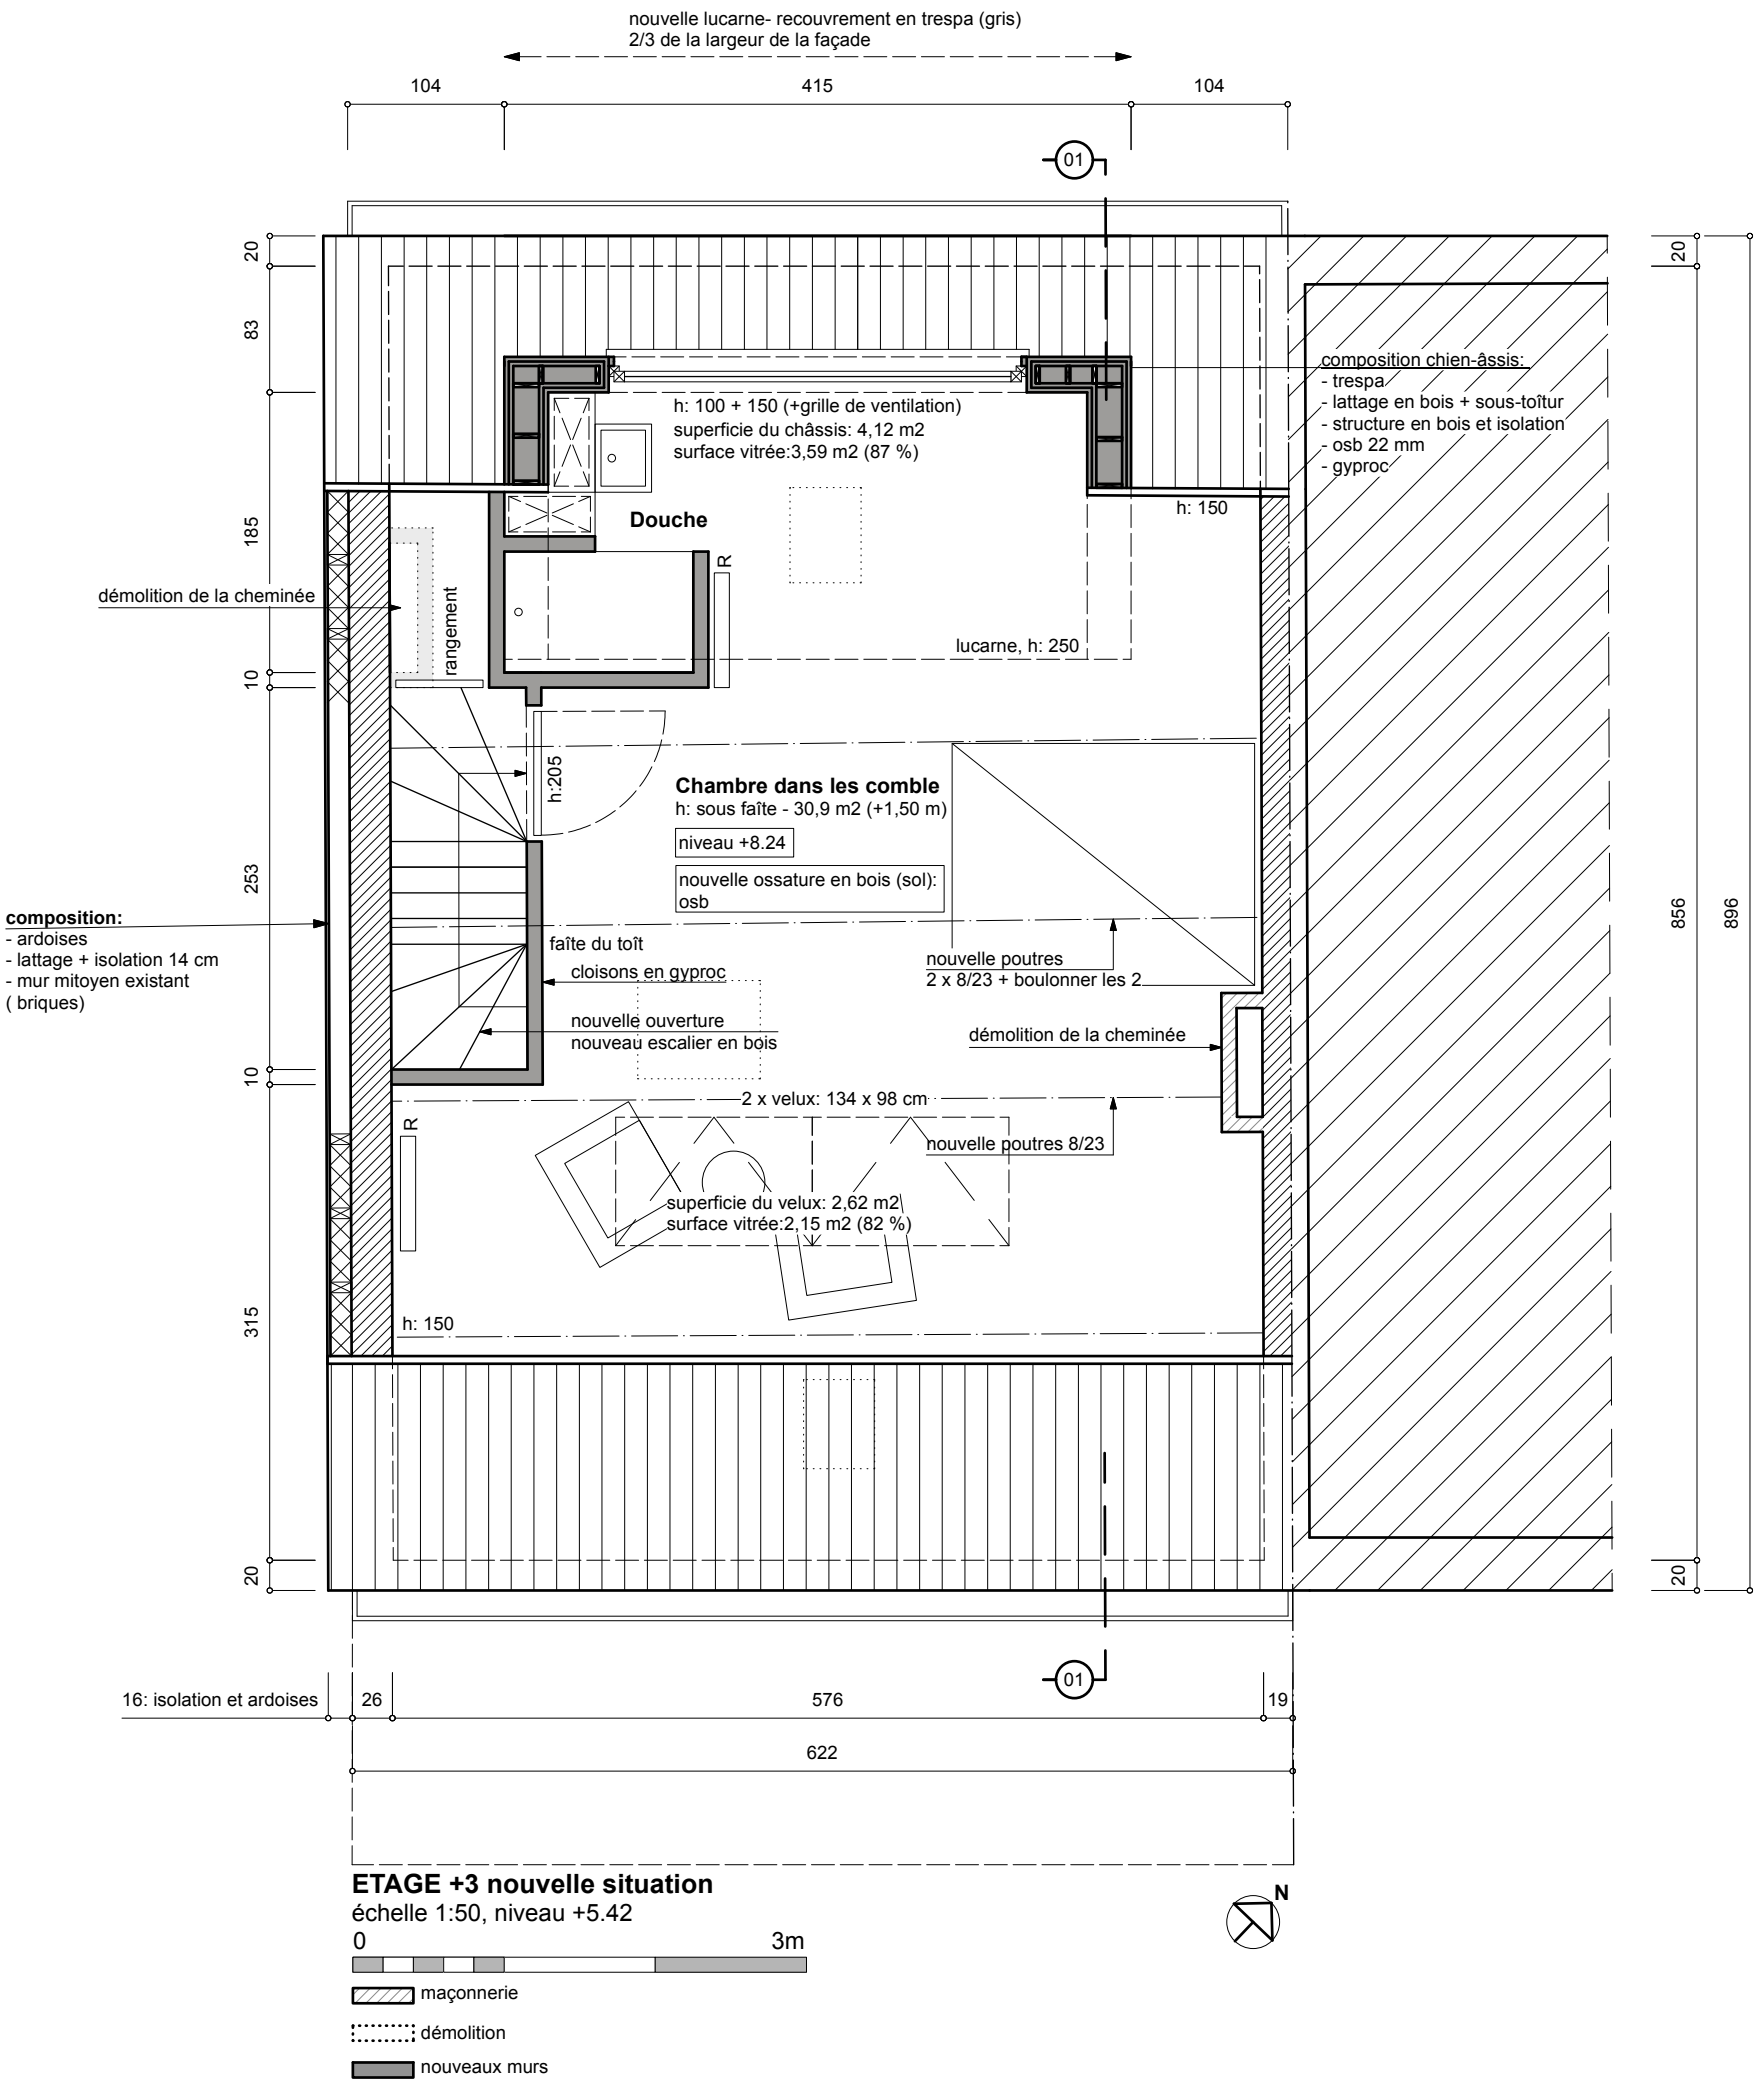


Maître de l'ouvrage: SILVESTRE -ZOETARDT	**Plan:** Etage +3- nouvelle situation -1/50	**09**
Demande: Rue Klakkedelle 12 -1200 Woluwe-Saint-Lambert	**Architecte:** Sajfrt Hélène. www.tr3z.be	