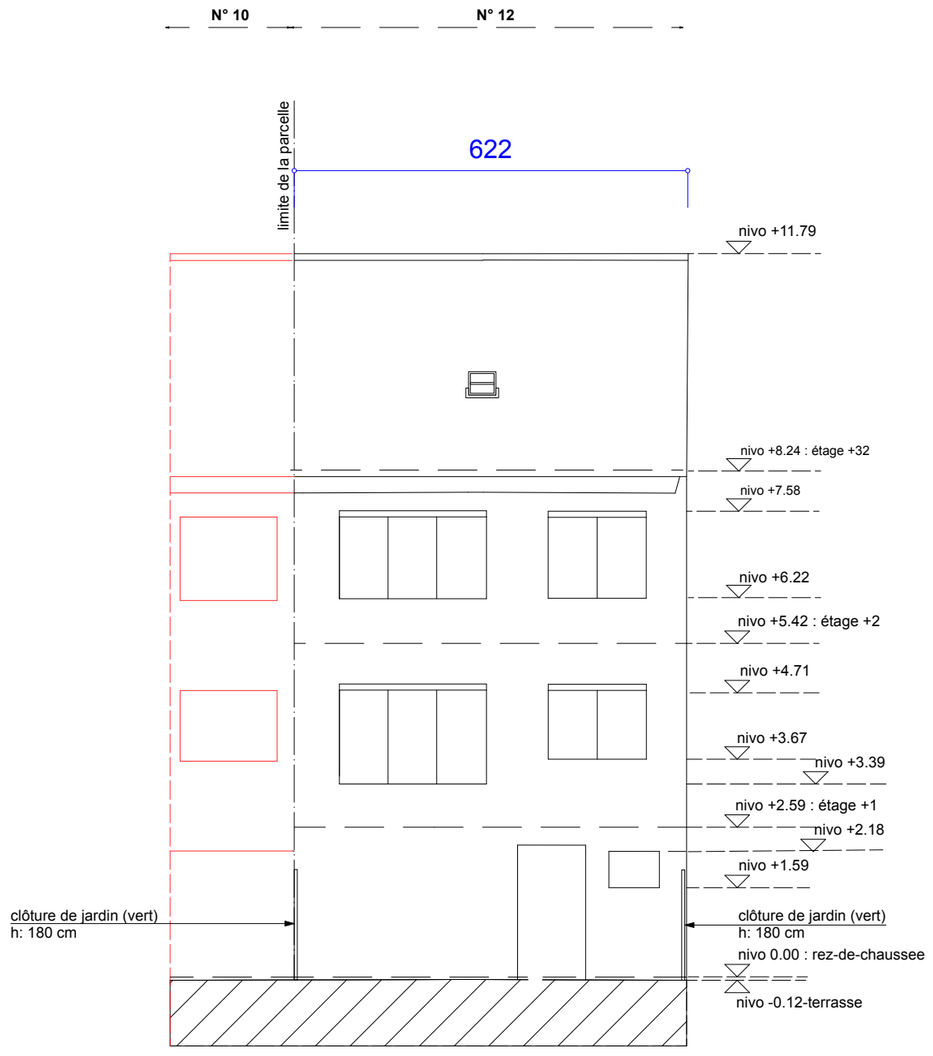


PROFIL 01 - situation existante
échelle 1:100

0 3m

existant
démolition
nouveau
voisin de droite

Maître de l'ouvrage: SILVESTRE -ZOETARDT	**Plan: Profil 01** - situation existante-1/100	**01**
Demande: Rue Klakkedelle 12 -1200 Woluwe-Saint-Lambert	**Architecte:** Sajfrt Hélène. www.tr3z.be	