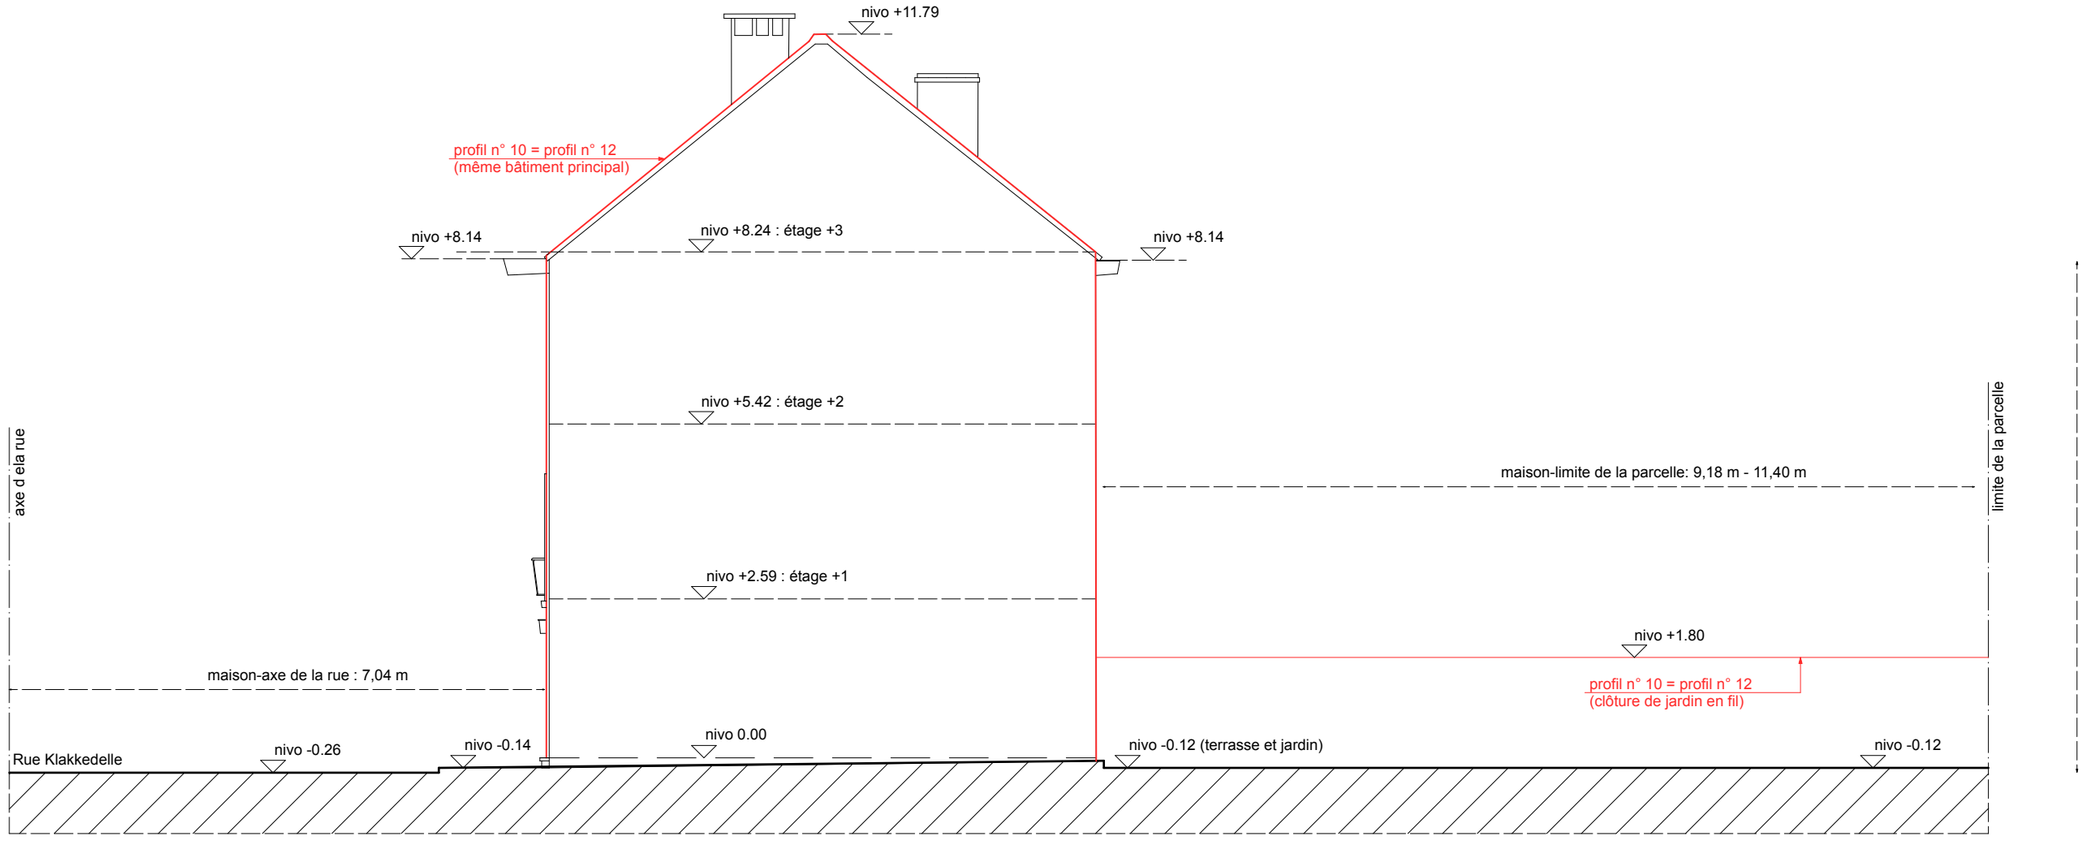


PROFIL 02 - situation existante

échelle 1:100

0 3m

existant

démolition

nouveau

voisin de droite n° 10

voisin de gauche
= rien, parcelle non bâtie

Maître de l'ouvrage: SILVESTRE -ZOETARDT	**Plan: Profil 01** - situation existante-1/100
Demande: Rue Klakkedelle 12 -1200 Woluwe-Saint-Lambert	**Architecte:** Sajfrt Hélène. www.tr3z.be

02