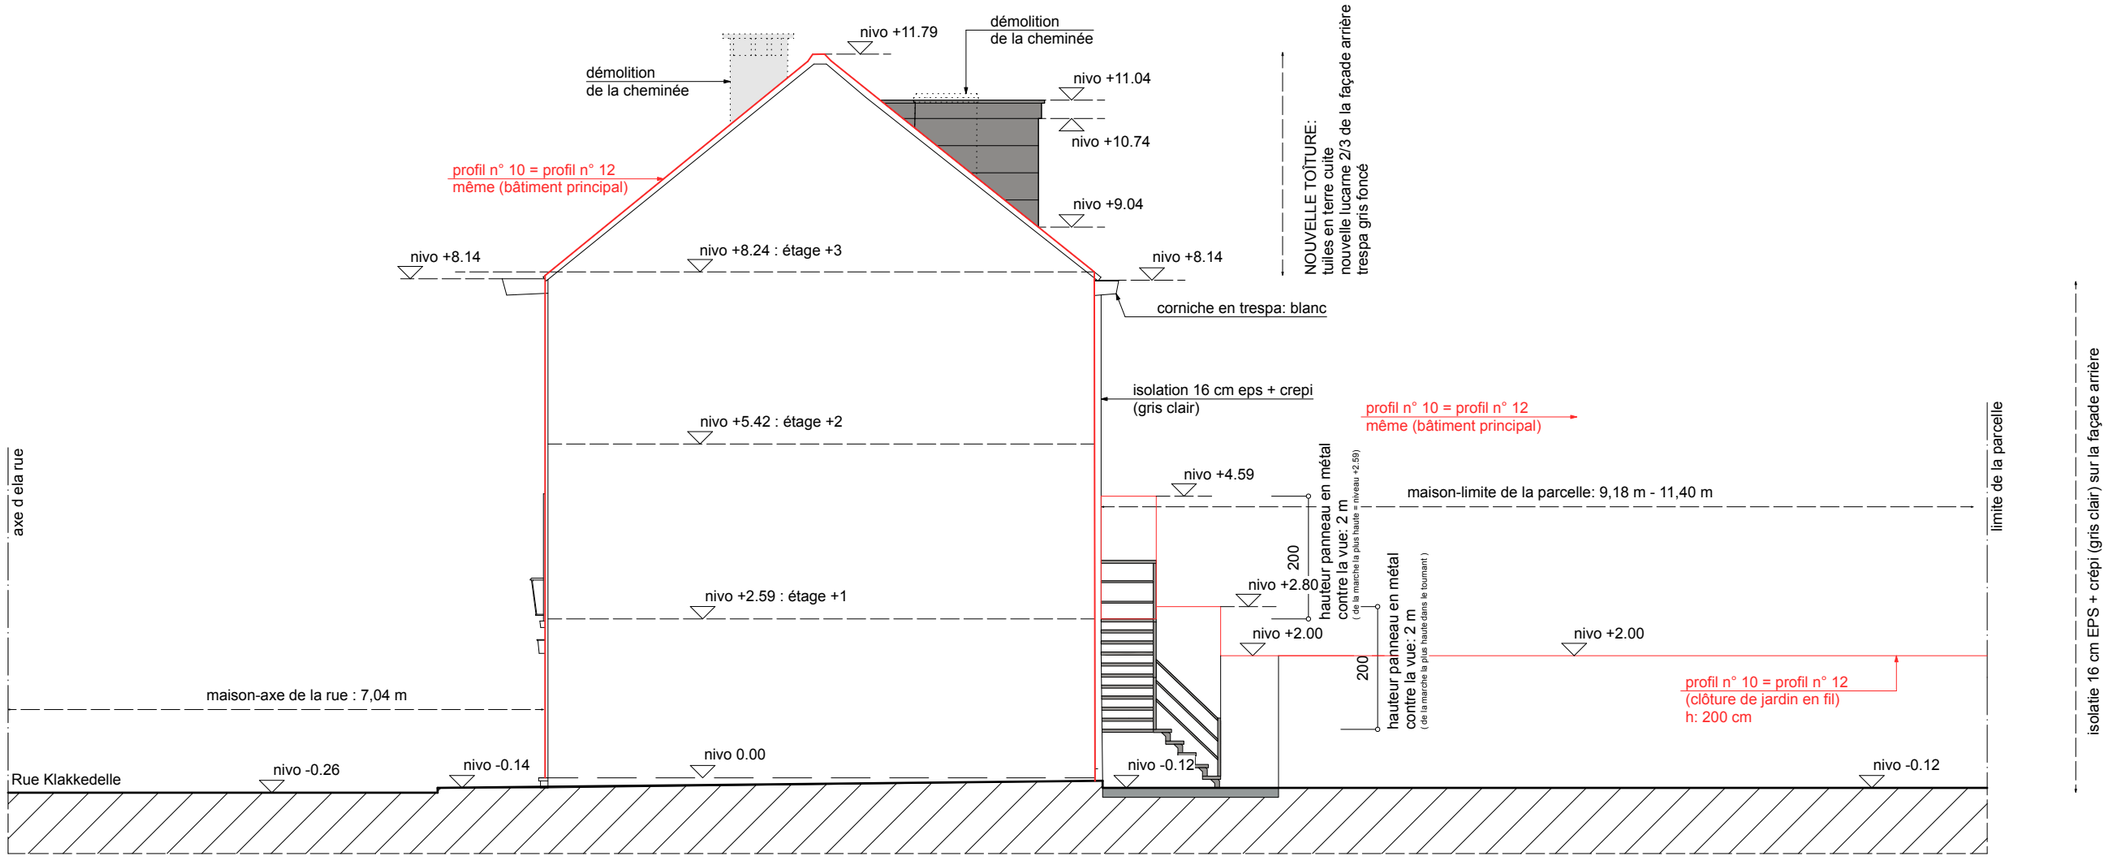


PROFIL 02 - nouvelle situation
échelle 1:100

0 3m

existant
démolition
nouveau
voisin de droite n° 10
voisin de gauche
= rien, parcelle non bâtie

Maître de l'ouvrage: SILVESTRE -ZOETARDT	**Plan: Profil 02** - nouvelle situation -1/100
Demande: Rue Klakkedelle 12 -1200 Woluwe-Saint-Lambert	**Architecte:** Sajfrt Hélène. www.tr3z.be

04