
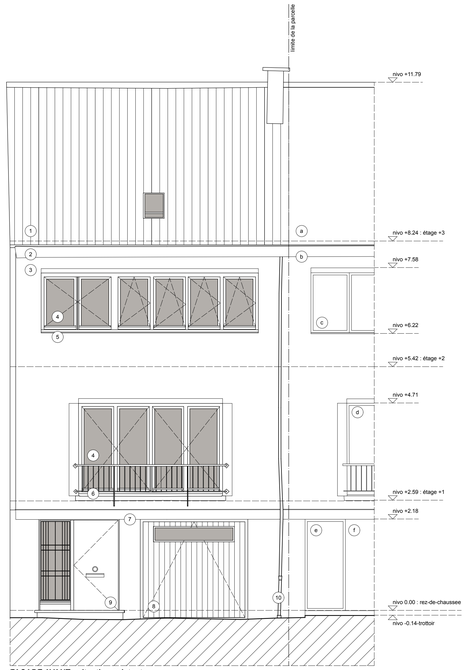


FACADE AVANT - situation existante
= situation de droit
échelle 1:50

0 3m

Matériaux facade avant n° 12:
1. tuiles en terre cuite: brun/noir
2. corniche en pvc- blanc
3. maçonnerie: brun/rouge
4. menuiserie en pvc: blanc
5. pierre en béton
6. balustrade en métal : noir
7. bandeau en béton
8. porte de garage en métal: blanc
9. porte d'entrée en bois, peint en blanc
10. descente d'eau pluviale en zinc

Matériaux facade avant n° 10:
a. tuiles en terre cuite: brun/noir
b. corniche en pvc- blanc
c. maçonnerie: brun/rouge
d. menuiserie en pvc: blanc
e. porte d'entrée en bois, peint en blanc
f. porte de garage en pvc, blanc

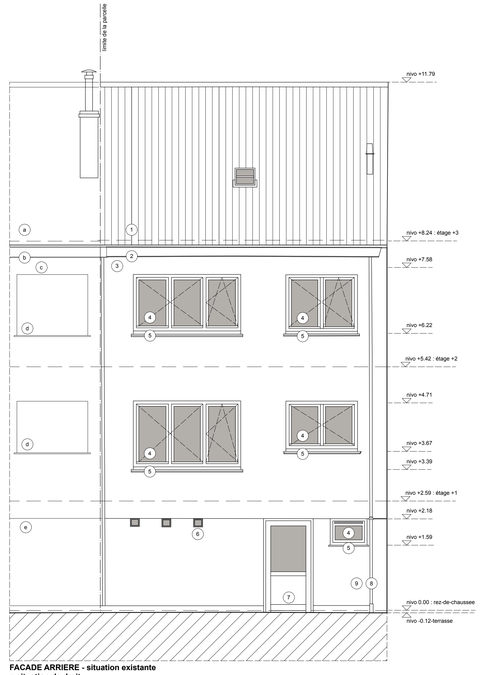


FACADE ARRIERE - situation existante
= situation de droit
échelle 1:50

0 3m

Matériaux facade avant n° 12:
1. tuiles en terre cuite: brun/noir (nouvelle toiture)
2. corniche en pvc- blanc
3. cimentage: gris-brun
4. menuiserie en pvc: blanc
5. pierre bleue
6. balustrade en métal : noir
7. ventilation
8. maçonnerie eau pluviale: zinc
9. maçonnerie: peint en blanc


Matériaux facade avant n° 10:
a. tuiles en terre cuite: brun/noir
b. corniche en pvc- blanc
c. maçonnerie: brun/rouge
d. menuiserie en pvc: blanc
e. maçonnerie: peint en blanc

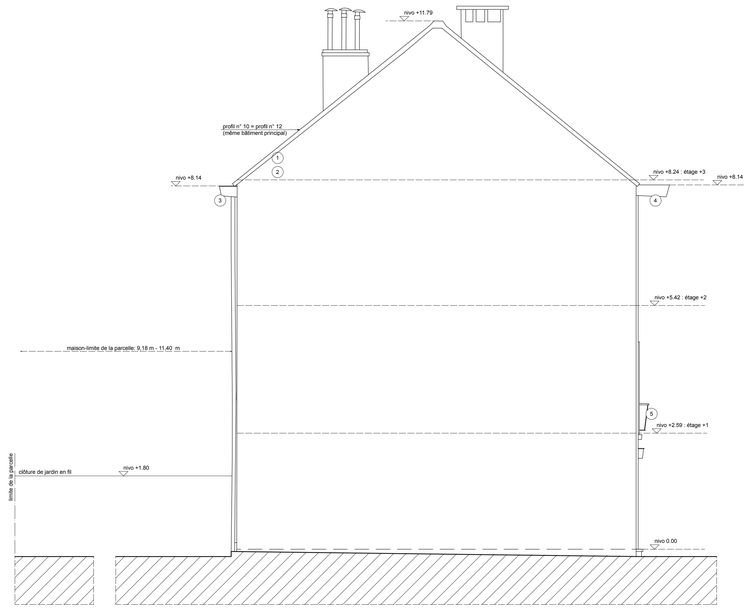

FACADE LATERALE - situation existante
= SITUATION DE DROIT
échelle 1:50

0 3m

Matériaux facade avant n° 12:
1. tuiles en terre cuite: brun/noir (nouvelle toiture)
2. maçonnerie: brun-rouge
3. corniche en pvc: blanc
4. corniche en pvc: blanc
5. balustrade en métal: noir

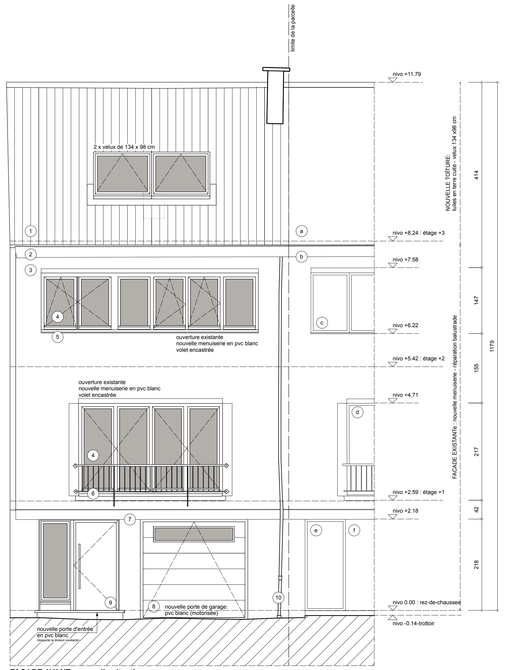


FACADE AVANT - nouvelle situation
échelle 1:50

0 3m

Matériaux facade avant n° 12:
1. tuiles en terre cuite: brun/noir (nouvelle toiture)
2. corniche en pvc- blanc
3. maçonnerie: brun/rouge
4. menuiserie en pvc: blanc
5. pierre en béton
6. balustrade en métal : noir
7. bandeau en béton
8. porte de garage en pvc: blanc
9. porte d'entrée en bois, peint en blanc
10. descente d'eau pluviale en zinc

Matériaux facade avant n° 10:
a. tuiles en terre cuite: brun/noir
b. corniche en pvc- blanc
c. maçonnerie: brun/rouge
d. menuiserie en pvc: blanc
e. porte d'entrée en bois, peint en blanc
f. porte de garage en pvc, blanc

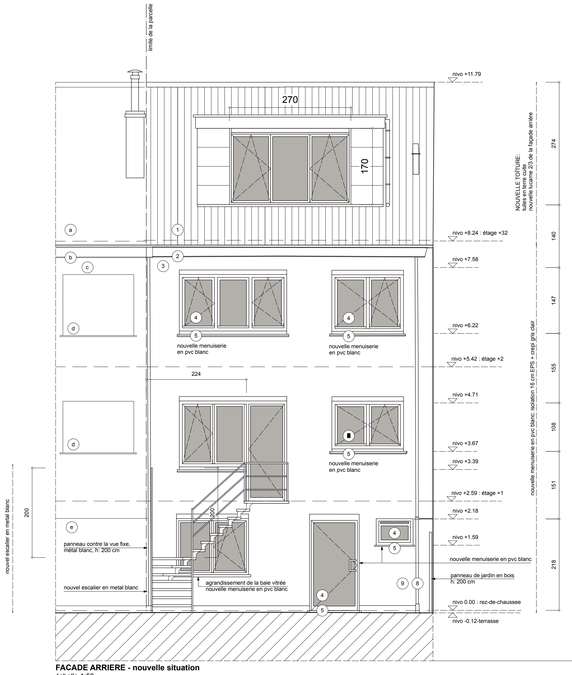


FACADE ARRIERE - nouvelle situation
échelle 1:50

0 3m

Matériaux facade avant n° 12:
1. tuiles en terre cuite: brun/noir (nouvelle toiture)
2. corniche en terspa: blanc
3. enlever cimentage; isolation et crépi
4. menuiserie en pvc: blanc
5. pierre bleue
6. balustrade en métal : noir
7. ventilation
8.descente eau pluviale: zinc
9. maçonnerie: peint en blanc

Matériaux facade avant n° 10:
a. tuiles en terre cuite: brun/noir
b. corniche en pvc- blanc
c. maçonnerie: brun/rouge
d. menuiserie en pvc: blanc
e. maçonnerie: peint en blanc

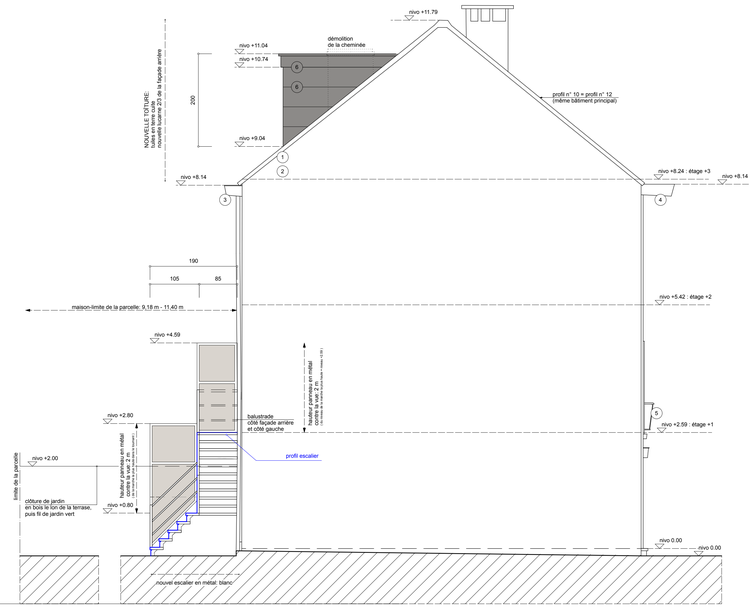

FACADE LATERALE - nouvelle situation
échelle 1:50

0 3m

Matériaux facade avant n° 12:
1. tuiles en terre cuite: brun/noir (nouvelle toiture)
2. maçonnerie: brun-rouge, prévoir isolation + ardoises
3. corniche en terspa: blanc
4. corniche en pvc: blanc
5. balustrade en métal: noir
6. chien-lassis en trespa, gris anthracite

PROVINCE:	**COMMUNE:**
REGION DE BRUXELLES - CAPITALE	**WOLUWE-SAINT-LAMBERT**
DEMANDE:	**Demande d'un permis d'urbanisme avec la collaboration d'un architecte** pour la transformation d'une maison trois-façades, habitation unifamiliale
SITE :	**RUE KLAKKEDELLE 12** — **CADASTRE:** **Divison 1 Section B 106 z5**
MAITRE DE L'OUVRAGE:	**SILVESTRE MICHAËL - ZOETARDT CELINE** Rue des [redacted]
ARCHITECTE:	**Tr3z (Helene SAJFRT)** Rue Haute 21 1000 Bruxelles [redacted] Inscrit sur la liste de l'Ordre des Architectes, région Brabant flamand

	CONTENU :	DATE:	ECHELLE:
01	Plans situation de droit, existante et nouvelle : échelle 1-50	10/07/2026	
02	Façades : échelle 1-50	Plans 01 déposés pour le permis	
03	Coupe longitudinale : échelle 1-50		
03	Implantations: échelle 1-100		
			1-50
PLANS			02