




Coupe Implantation - situation existante
1/200

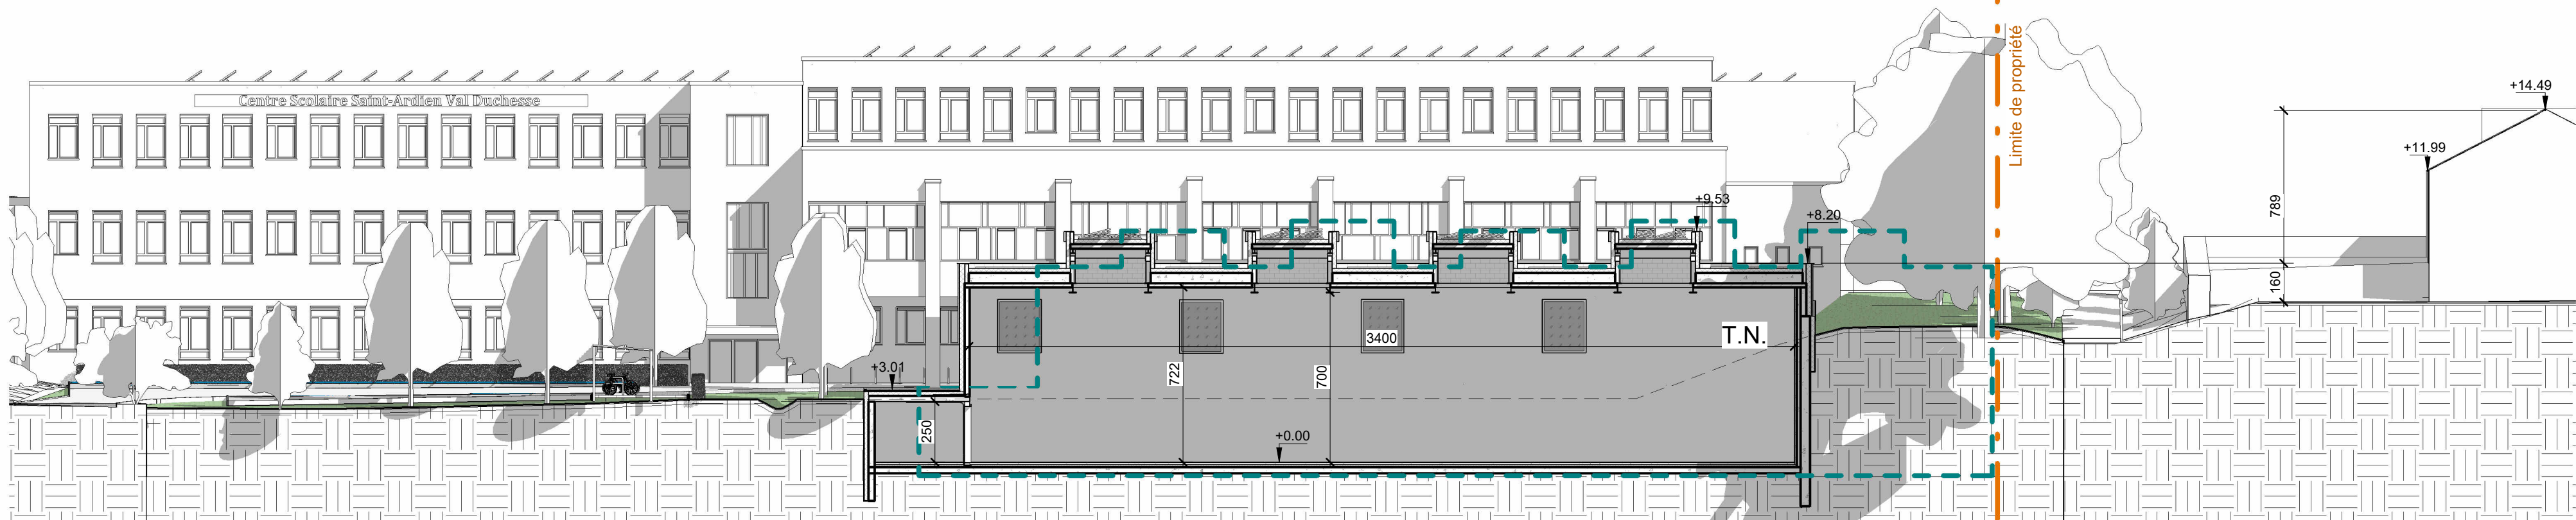

Coupe Implantation - situation projetée
1/200

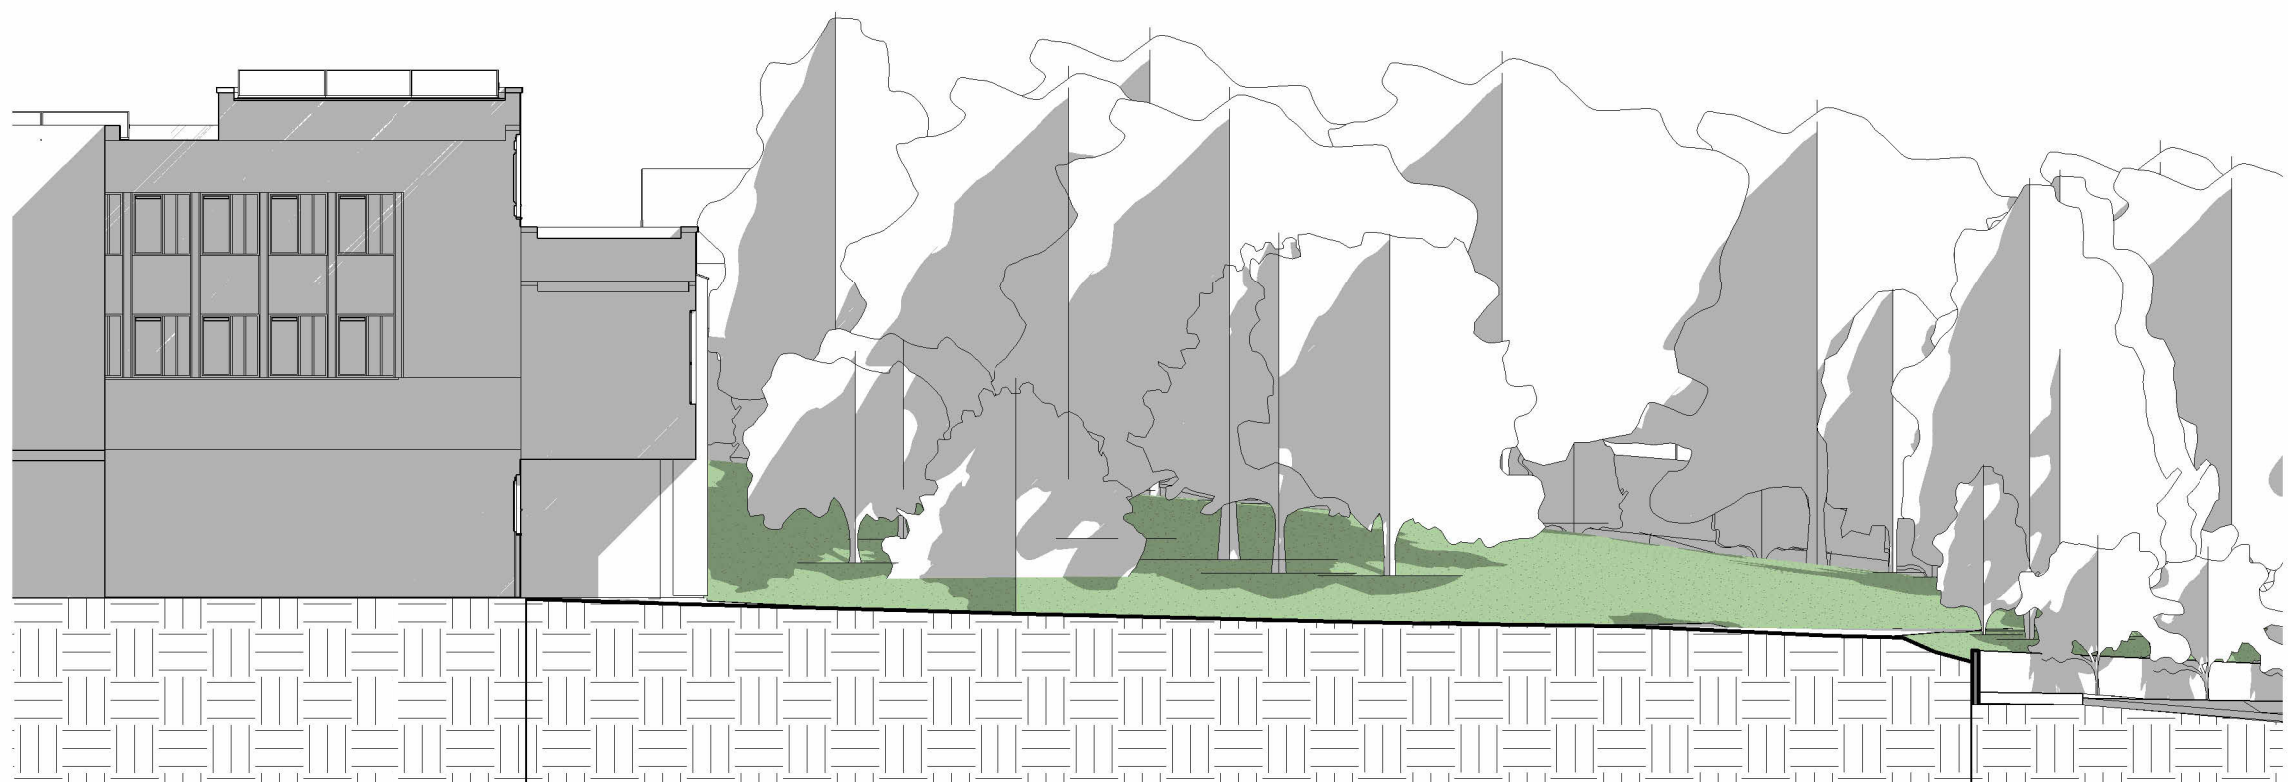


Coupe Implantation - situation existante
1/200

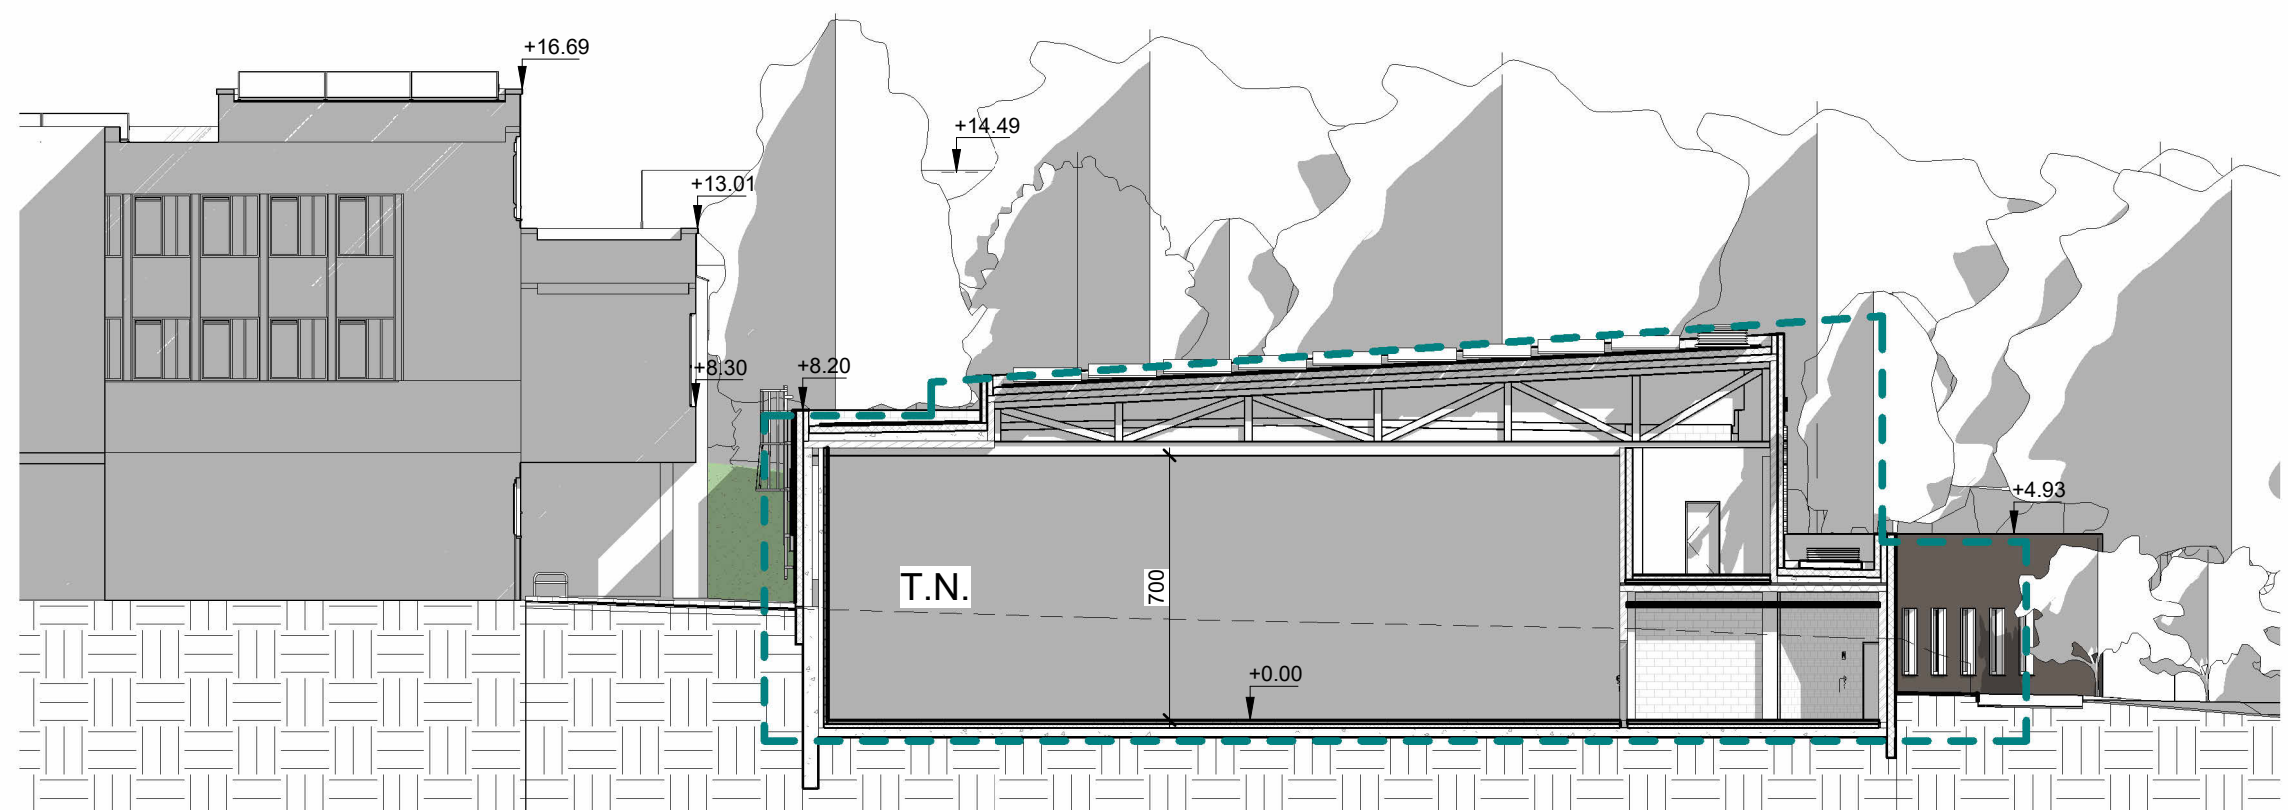

Coupe Implantation - situation projetée
1/200



Vue 3D - situation projetée

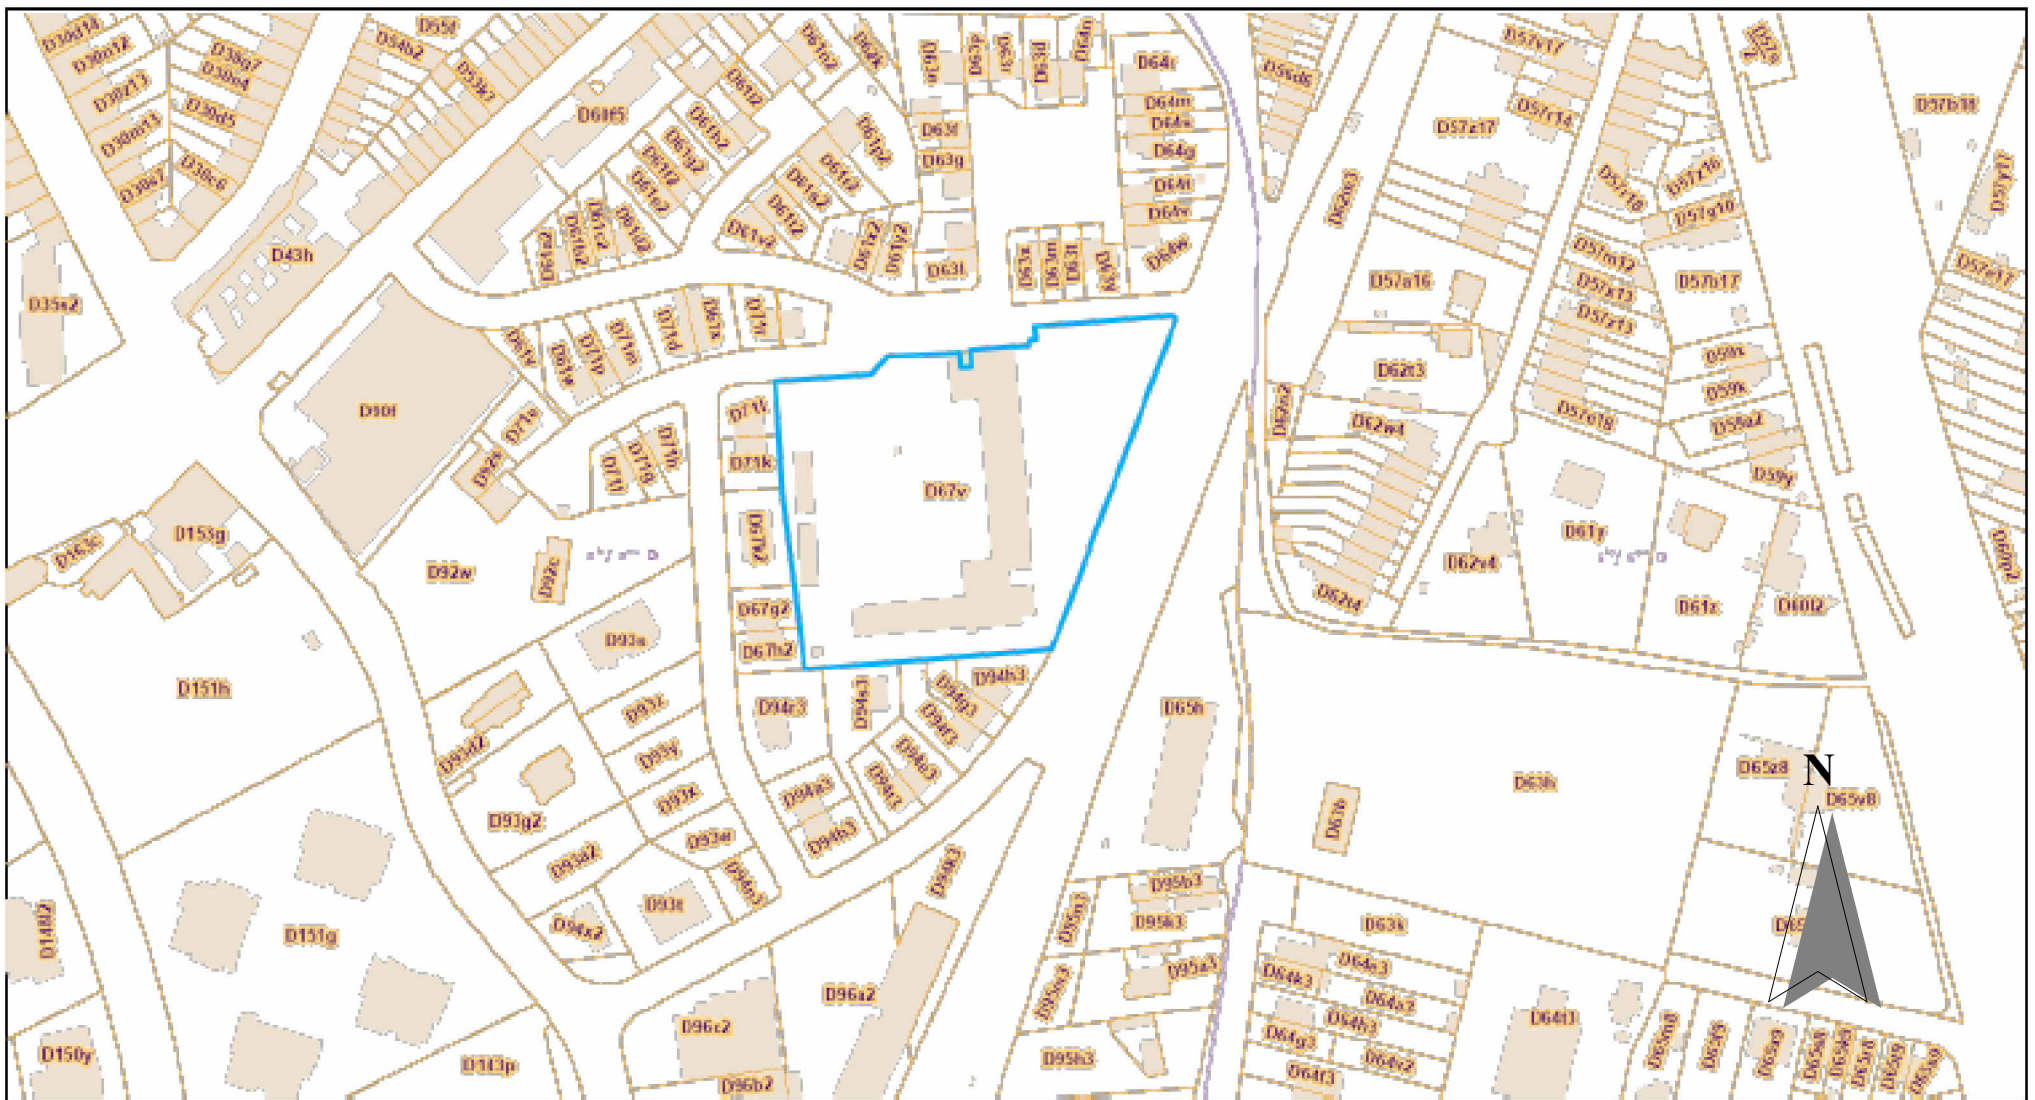


Plan de situation - parcelle cadastrale 1/2500




Plan de situation

Légende :


- Rayon de 50m
- Limite de propriété
- Tracé du précédent projet

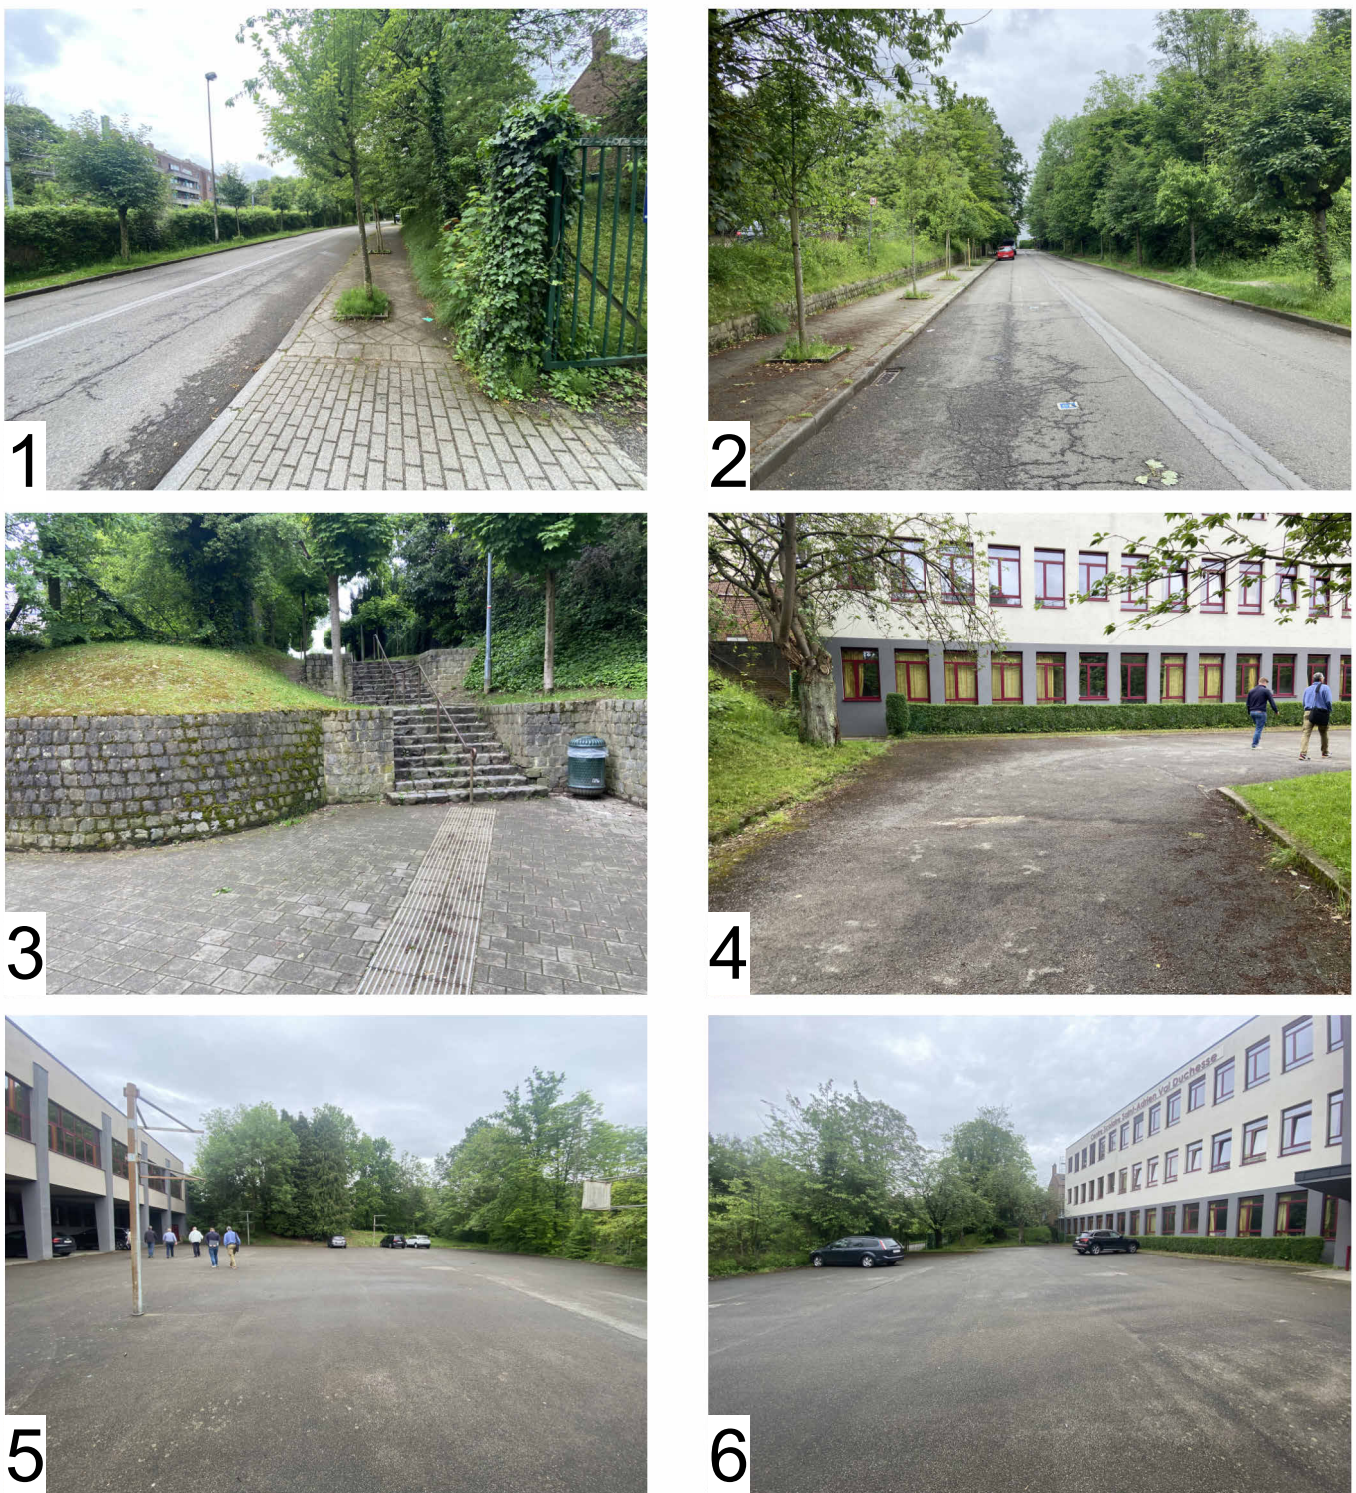

Reportage photos

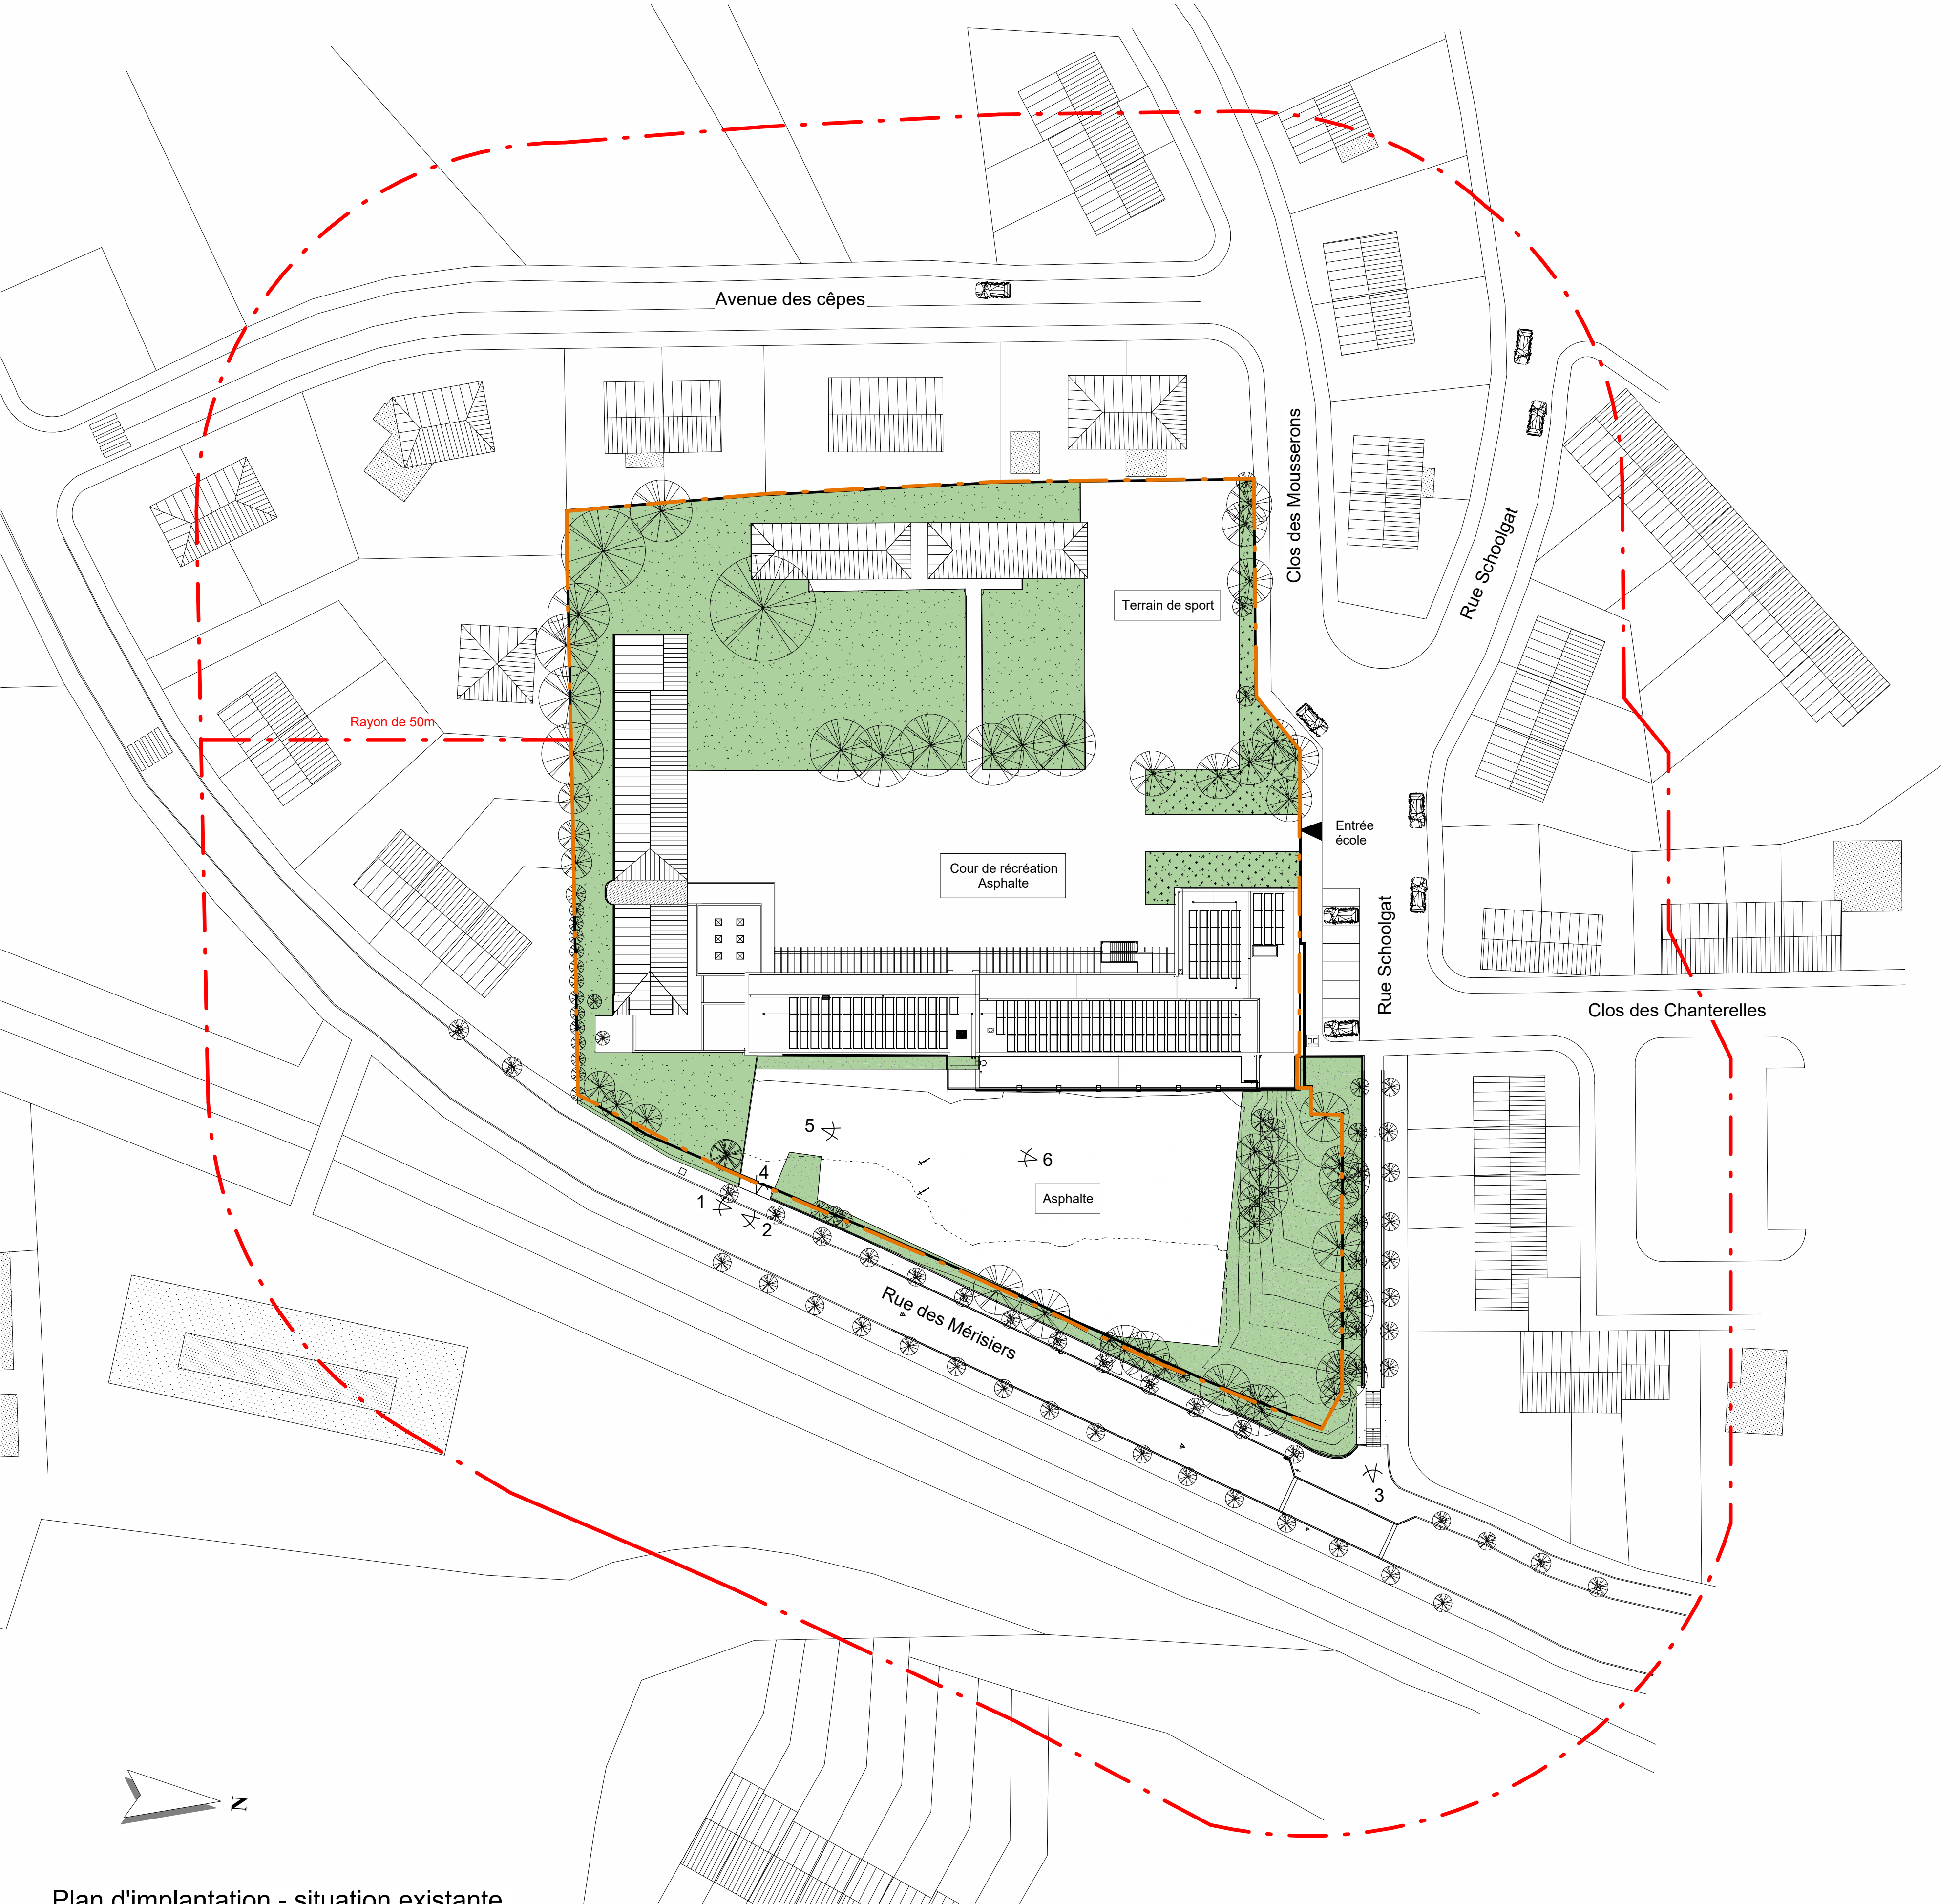

Plan d'implantation - situation existante
1/500

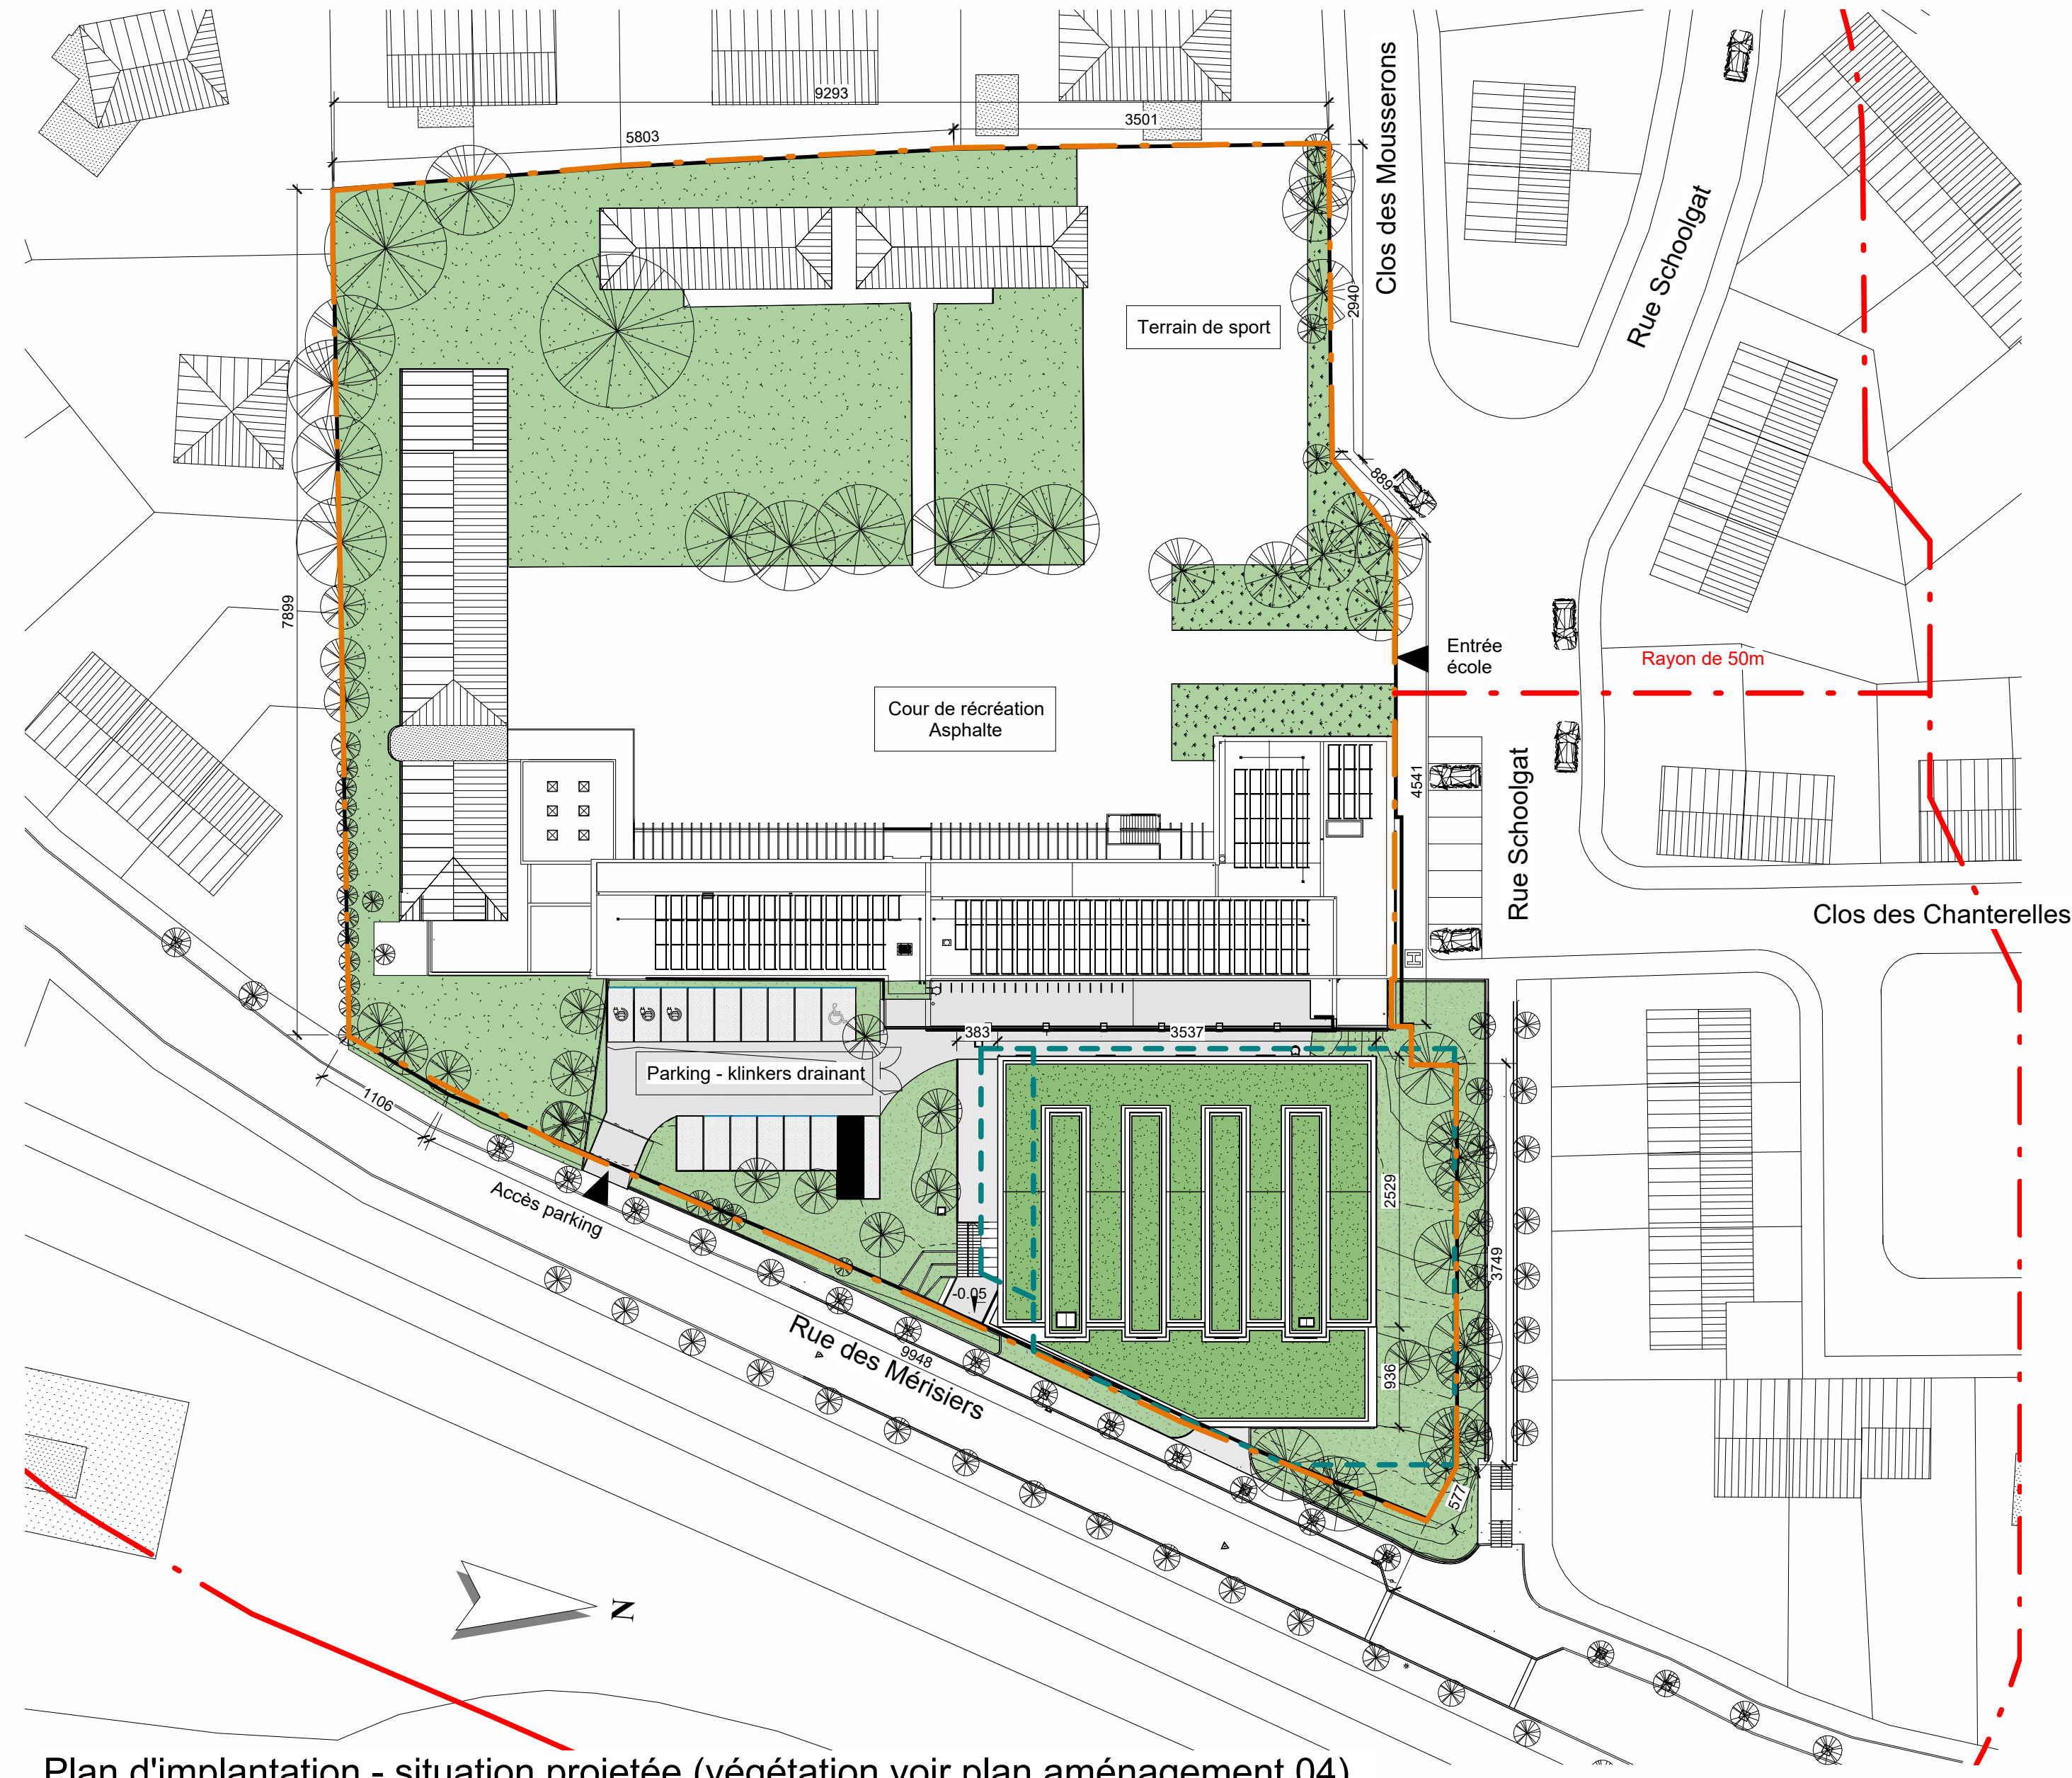

Plan d'implantation - situation projetée (végétation voir plan aménagement 04)
1/500

MAÎTRE DE L'OUVRAGE :

Représenté par :

ADRESSE DU PROJET :

RÉGION: Bruxelles-Capitale
COMMUNE: Ixelles
Adresse: Rue Schoolgat, 5
1050 Ixelles
Cadastré: IXELLES / 6 DIV. / Section D / 67v

Représenté par :

Collaborateur projet :

Demande de permis d'urbanisme
Construction d'une salle de sport et abords
Plans Modificatifs

Situation existantes et projetées

MODIFICATION :		
DATE	OBJET	INDICE
18/12/25	Plans modificatifs	A