

Axonométrie 1



Axonométrie 2

Etat du projet

Province :

Bruxelles-Capitale

Commune :

Ixelles

Cadastre :

IXELLES / 6 DIV. / Section D / 67v

Adresse du projet :

Rue Schoolgat, 5
1050 Ixelles

Maître de l'ouvrage :



Architecte :



Représenté par :



Collaborateur(s) sur le projet :



Objet :

Construction d'une salle de sport et abords

Contenu :

Axonométrie - 1

Modifications :


Date	Objet	Indice
18/12/25	Plans modificatifs	A

Echelle : /


Date : 18/12/25

N° dossier : Ref. : 23.6368

N° plan : 16A

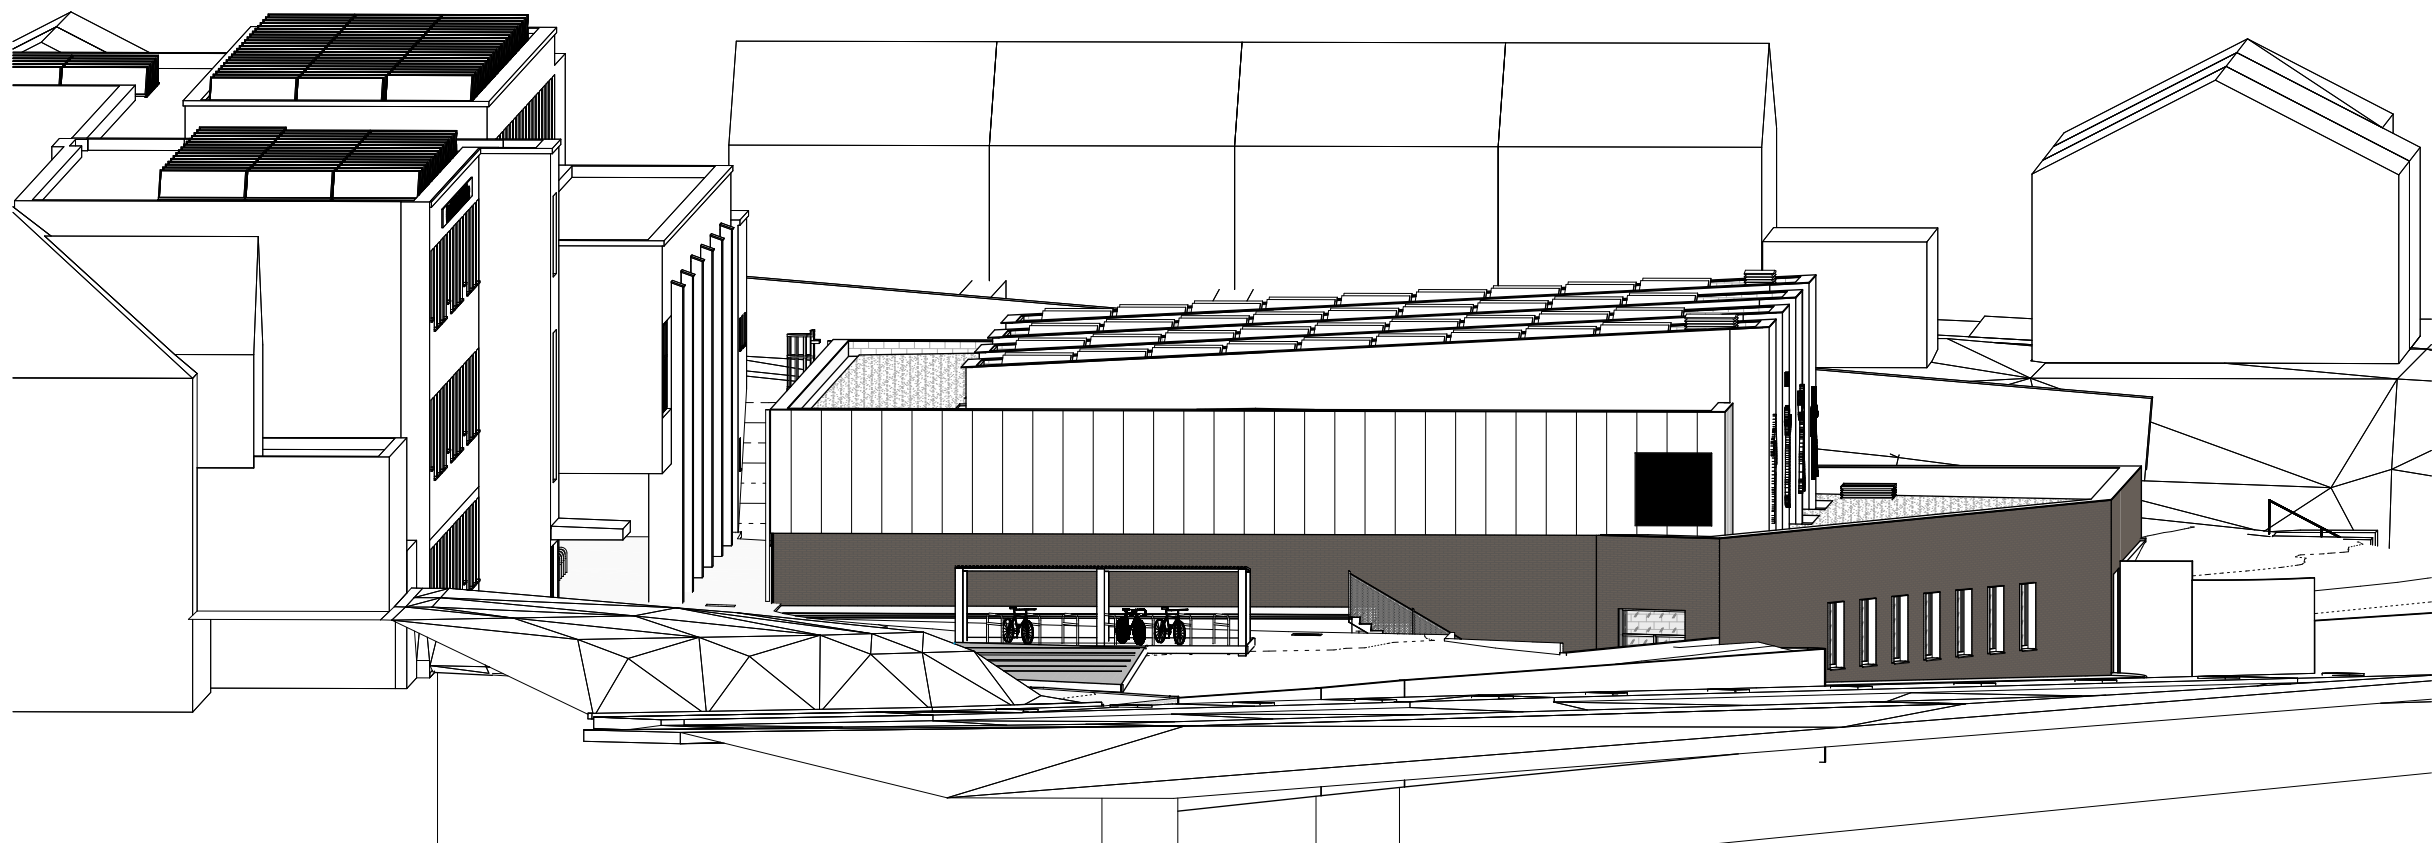

Axonométrie 3

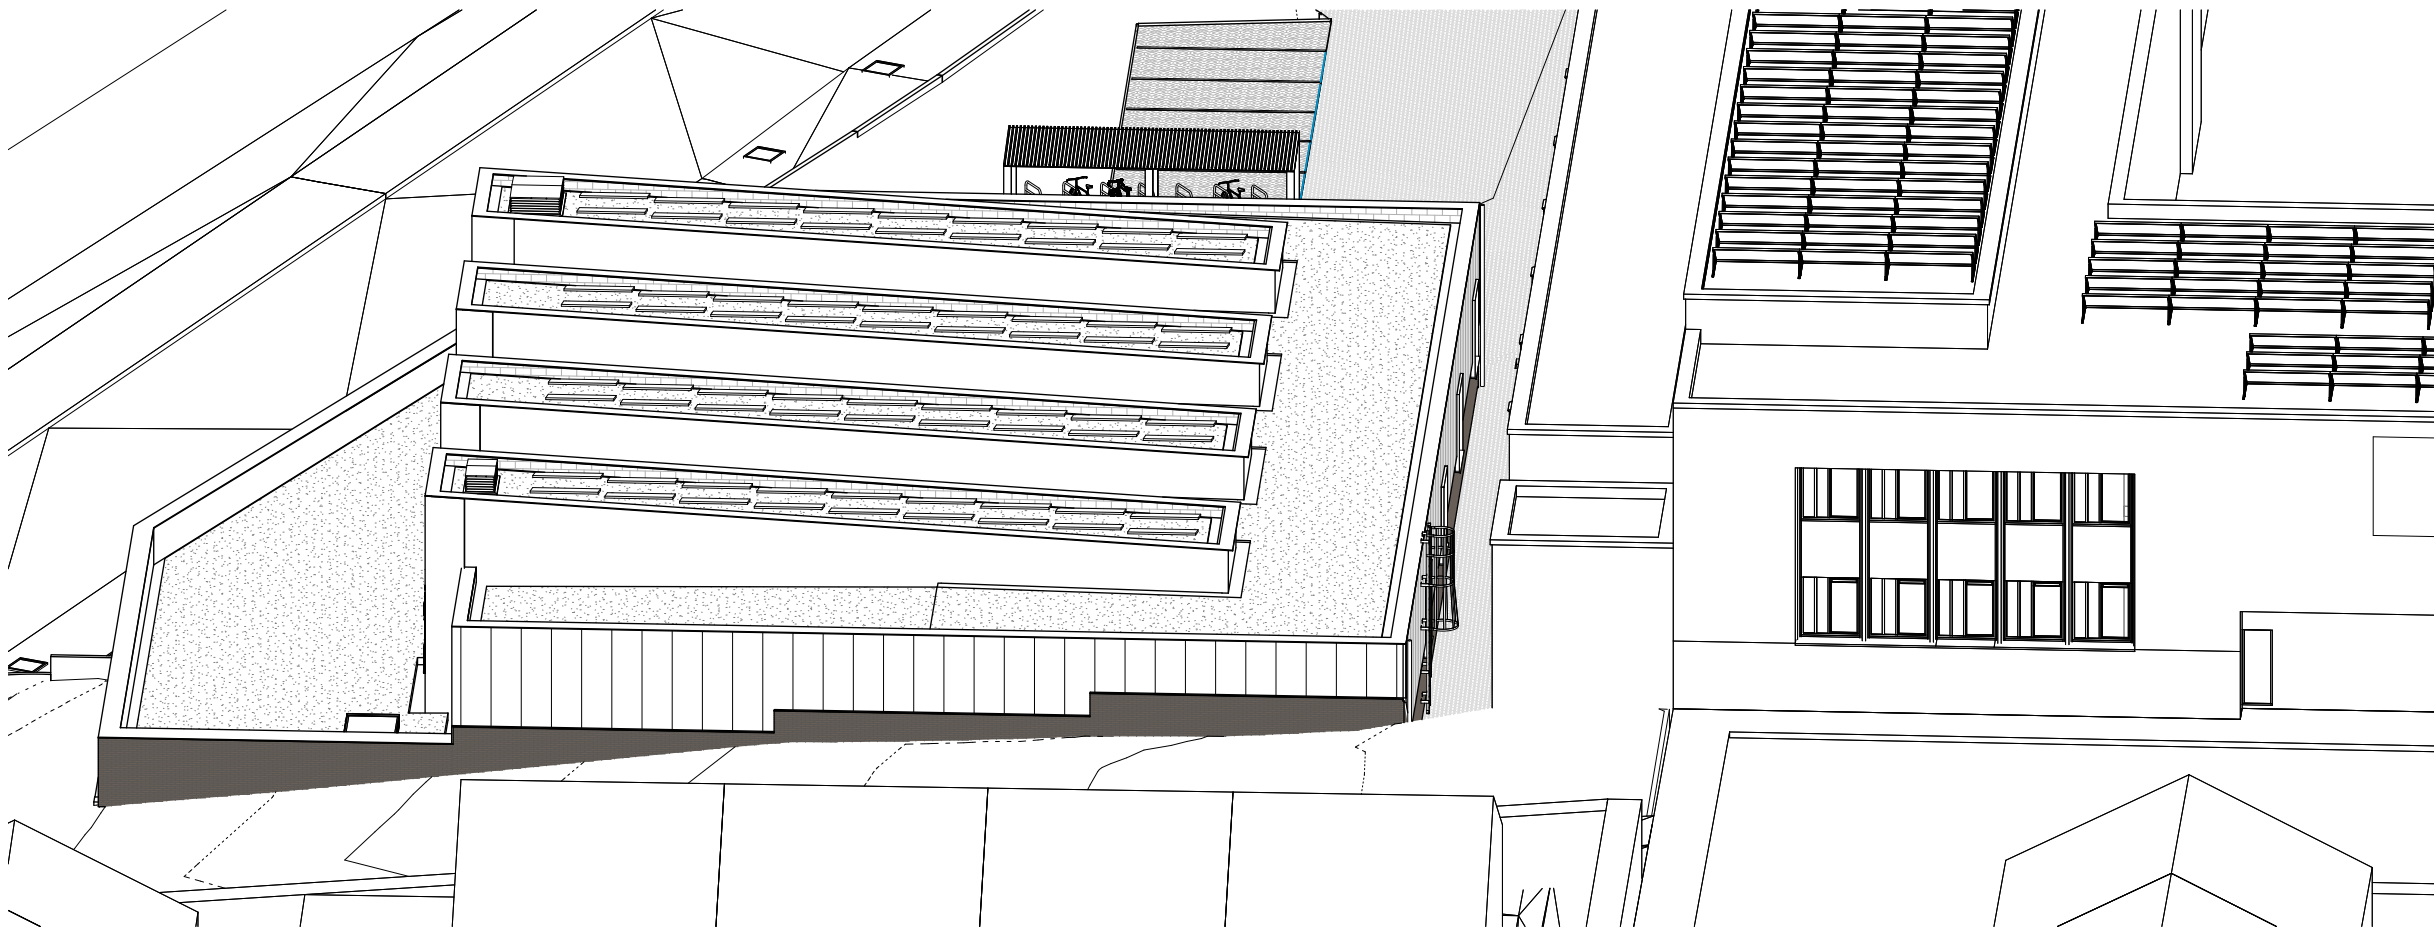

Axonométrie 4

Etat du projet

Province :
Bruxelles-Capitale

Commune :
Ixelles

Cadastre :
IXELLES / 6 DIV. / Section D / 67v

Adresse du projet :
Rue Schoolgat, 5
1050 Ixelles

Maître de l'ouvrage :

[Redacted]

Architecte :

[Redacted]

Représenté par :

[Redacted]

Collaborateur(s) sur le projet :

[Redacted]

Objet :
Construction d'une salle de sport et abords

Contenu :
Axonométrie -2

Modifications :		
Date	Objet	Indice
18/12/25	Plans modificatifs	A

Echelle : /

Date : 18/12/25

N° dossier : Ref. : 23.6368

N° plan : 17A