




Plan - abri à vélo

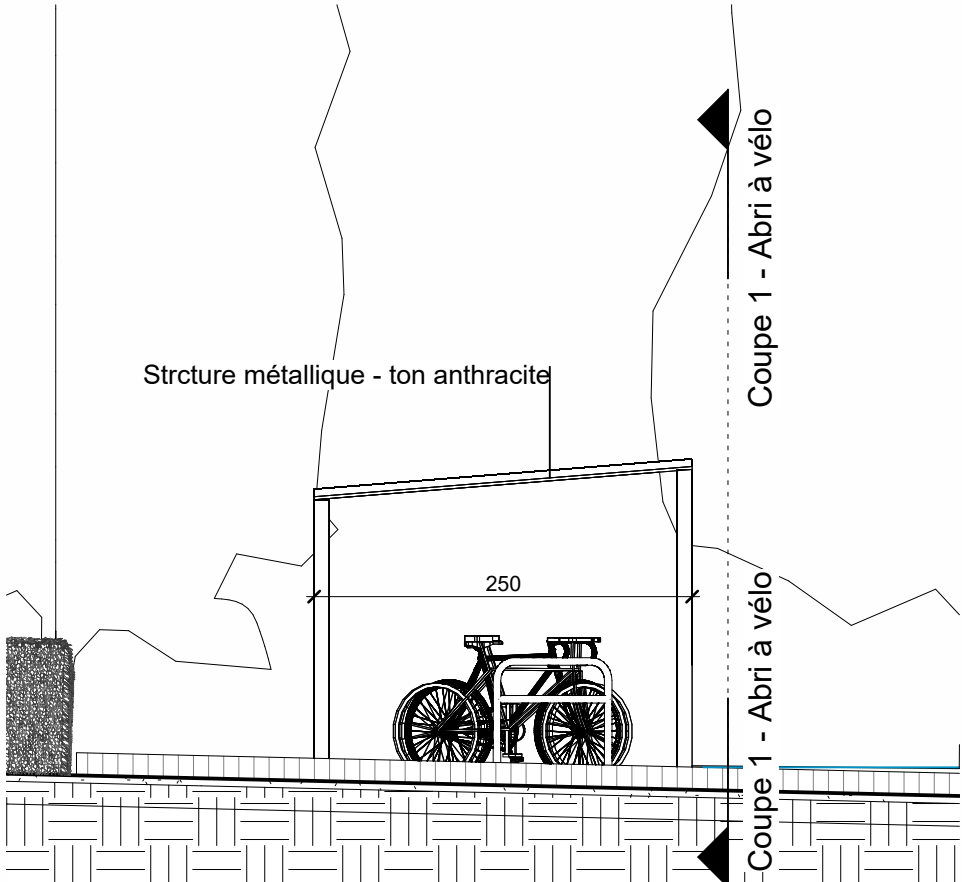

Coupe 2 - abri à vélo

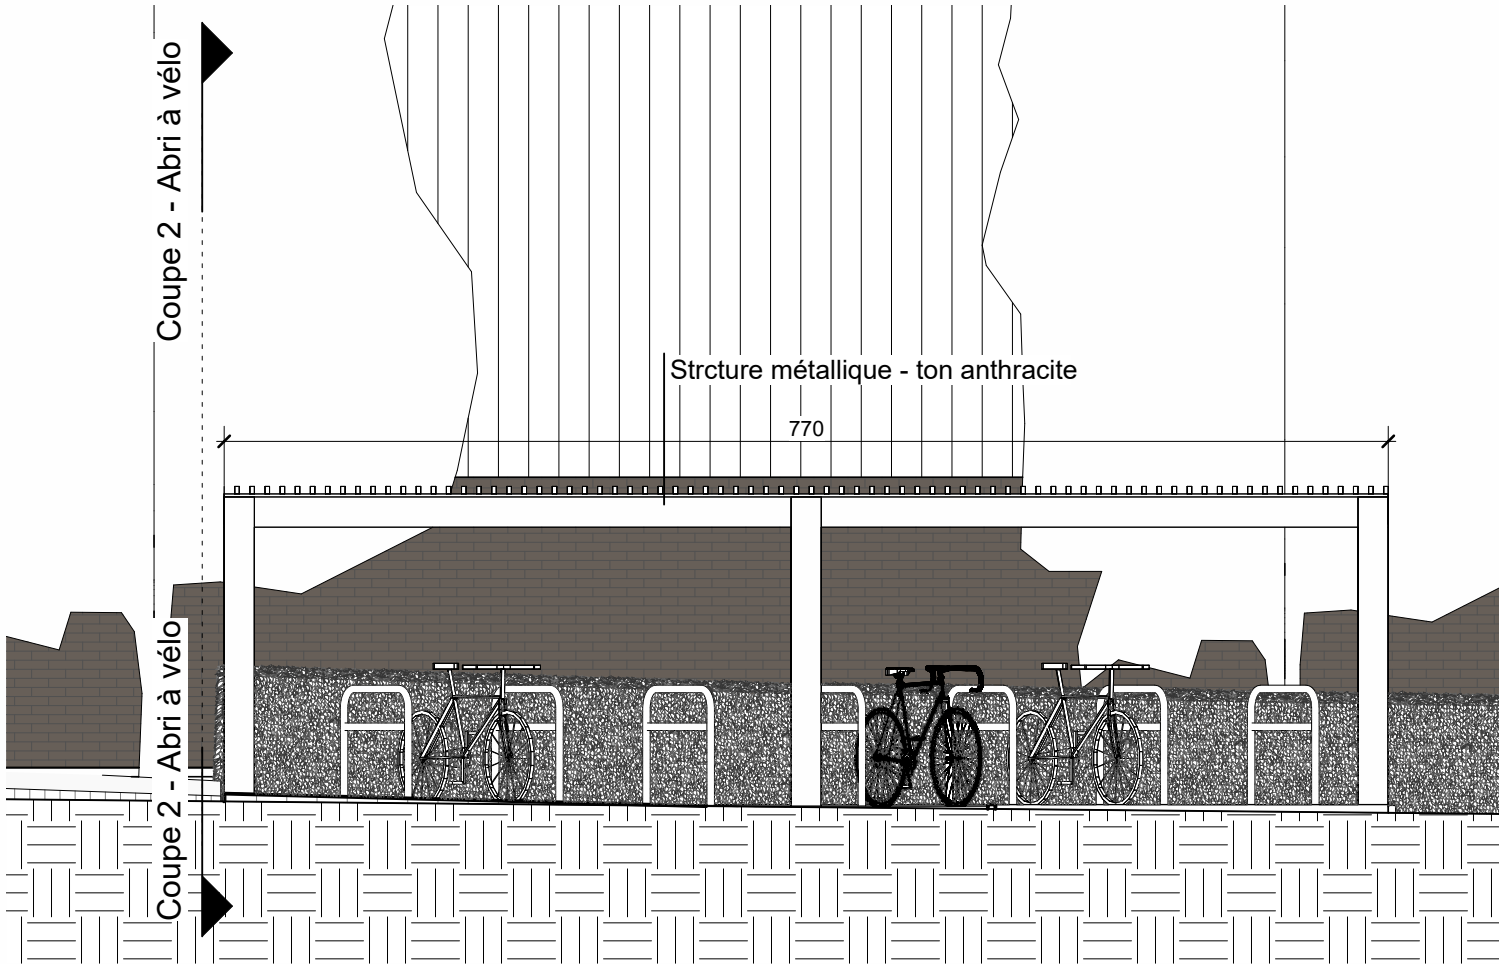

Coupe 1 - abri à vélo

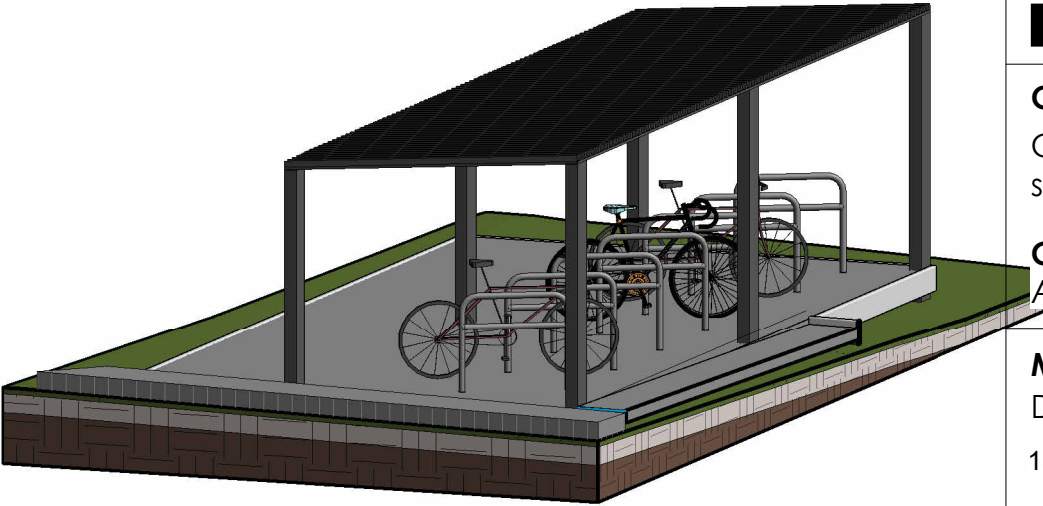

Etat du projet		
Province :	Bruxelles-Capitale	
Commune :	Ixelles	
Cadastre :	IXELLES / 6 DIV. / Section D / 67v	
Adresse du projet :	Rue Schoolgat, 5 1050 Ixelles	
Maître de l'ouvrage :		
Architecte :		
Représenté par :		
Collaborateur(s) sur le projet :		
Objet :	Construction d'une salle de sport et abords	
Contenu :	Abri à vélo	
Modifications :		
Date	Objet	Indice
18/12/25	Plans modificatifs	A
Echelle :	1 : 50	
Date :	18/12/25	
N° dossier :	Ref. : 23.6368	
	N° plan : 18A	