





Projet: BORDEAUX	Maître de l'ouvrage:	Architecte: Ouvrages srl Représentée par Louis del Marmol Rue Vilain XIII, 10 1050 Ixelles 0477433494	Objet du plan: Plan de situation	N° de plan: 1/13	Echelle: 1/2000	Date du plan: 19-06-2026
8, r. de lBordeaux 1060, Saint-Gilles			Phase: Situation projetée	Format: A3	Dossier: 057	Date Index:




Projet: BORDEAUX 8, r. de lBordeaux 1060, Saint-Gilles	Maître de l'ouvrage:	Architecte: Ouvrages srl Représentée par Louis del Marmol Rue Vilain XIIII, 10 1050 Ixelles 0477433494	Objet du plan: Plan d'implantation	N° de plan: 2/13	Echelle: 1/500	Date du plan: 19-06-2026
			Phase: Situation projetée	Format: A3	Dossier: 057	Date Index:

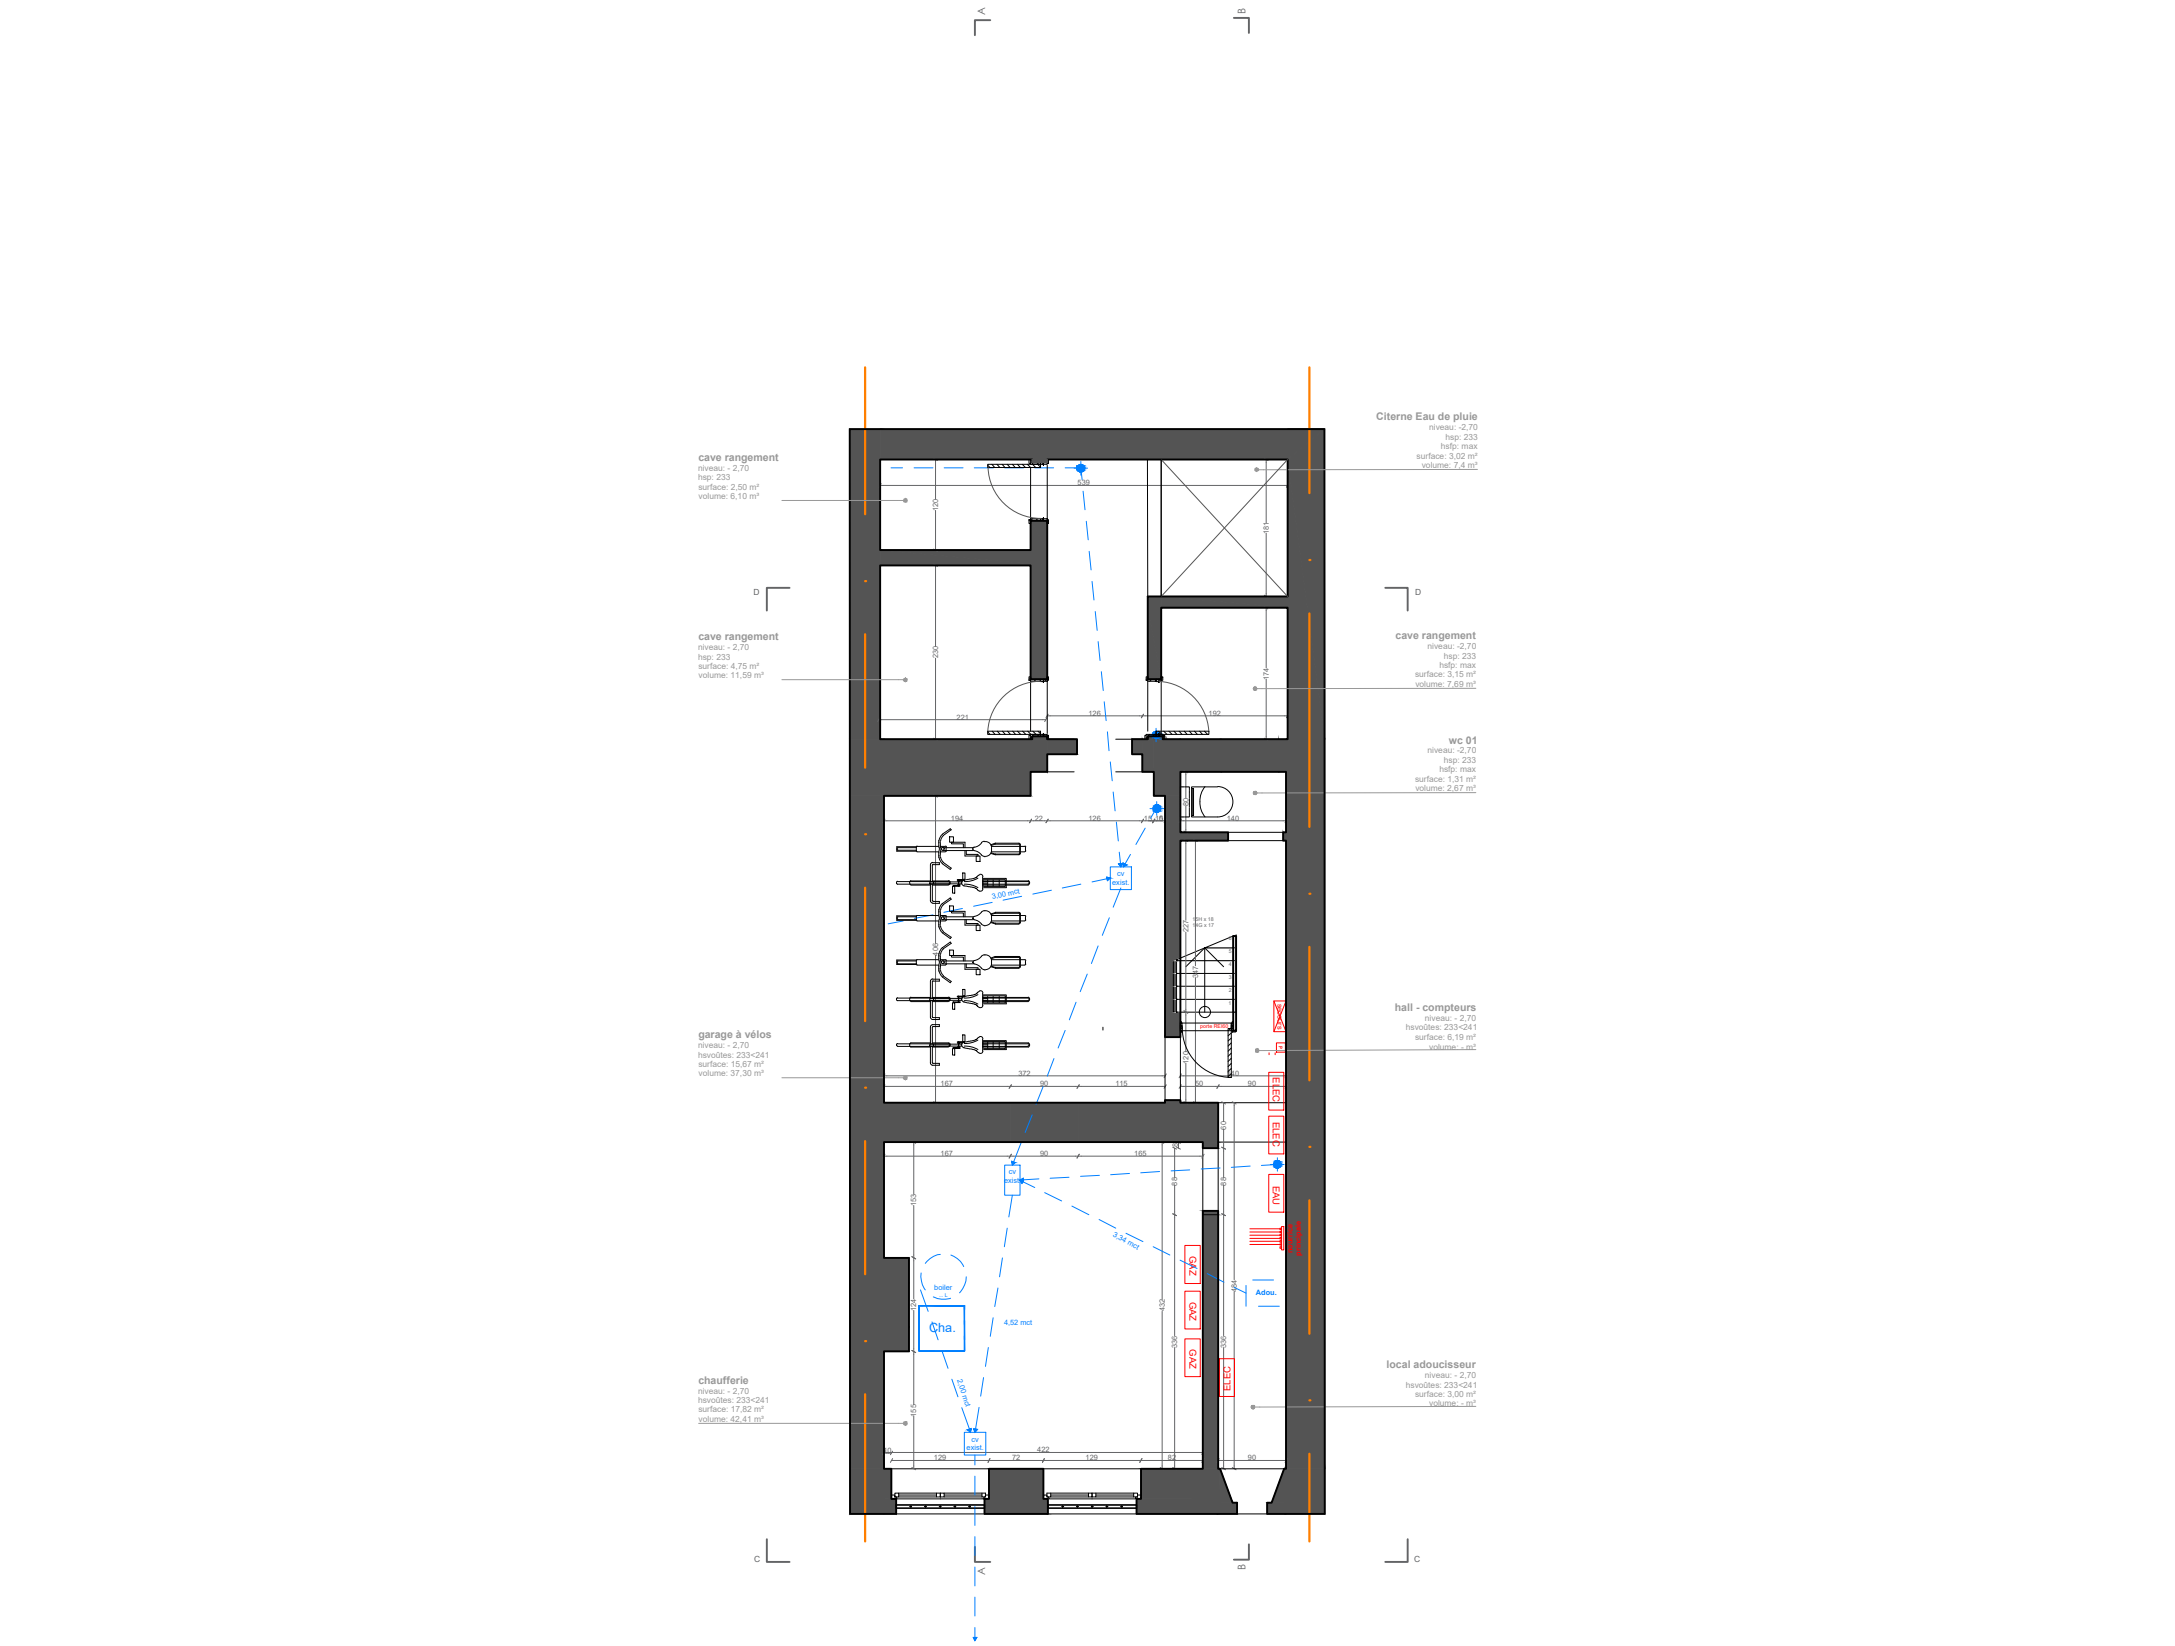


Projet: BORDEAUX 8, r. de Bordeaux, 1060, Saint-Gilles	Maître de l'ouvrage:	Architecte: Ouvrages srl Représentée par Louis del Marmol Rue Vilain XIIII, 10 1050 Ixelles 0477433494	Objet du plan: Plan du sous-sol	N° de plan: 3/13	Echelle: 1/100	Date du plan: 19-06-2026
			Phase: Situation Projetée	Format: A3	Dossier: 057	Date Index:

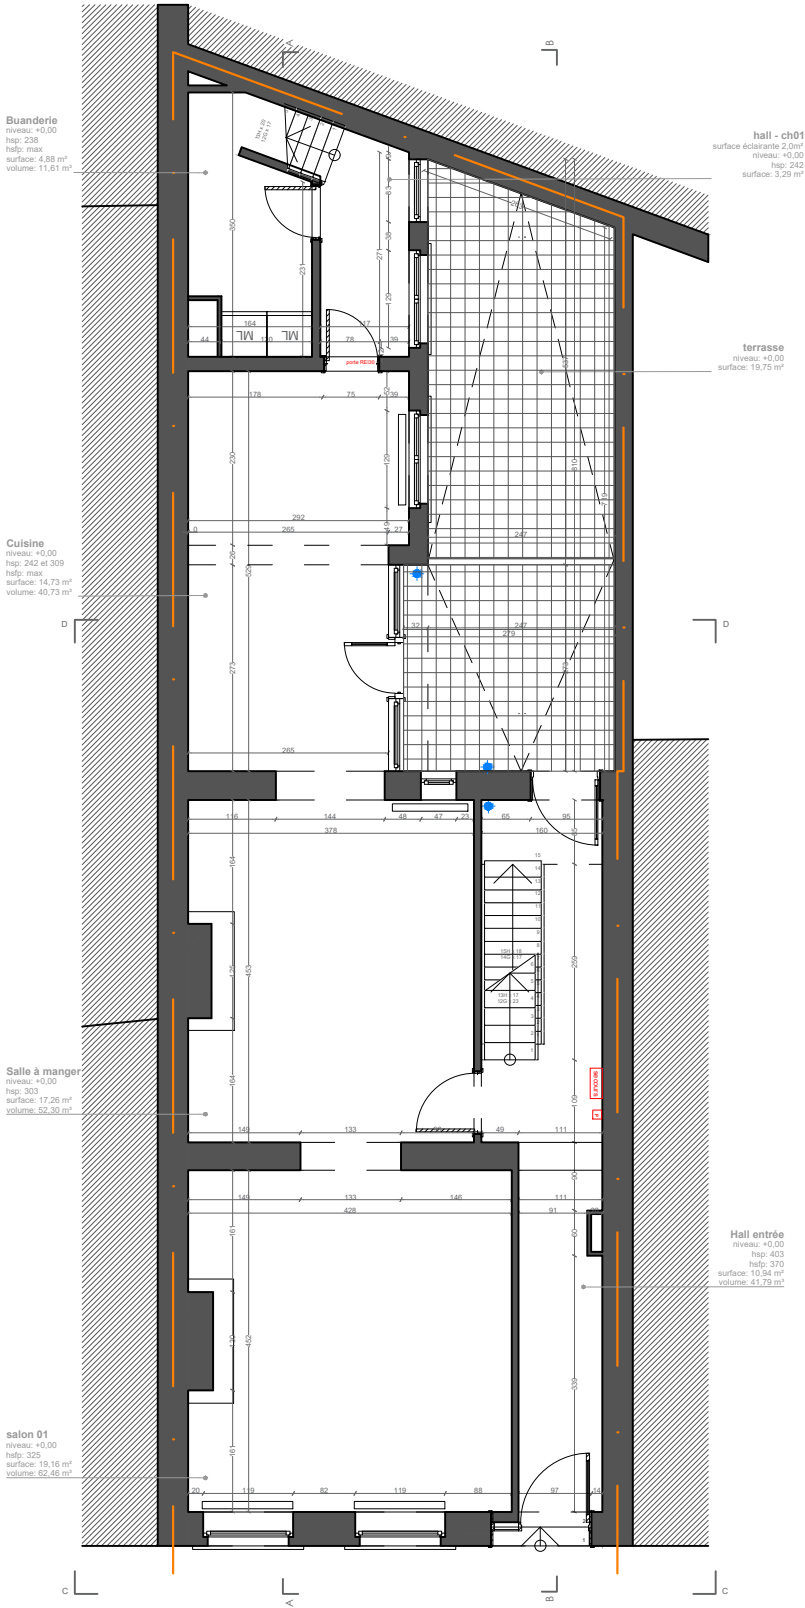


Projet: BORDEAUX 8, r. de Bordeaux, 1060, Saint-Gilles	Maître de l'ouvrage:	Architecte: Ouvrages srl Représentée par Louis del Marmol Rue Vilain XIIII, 10 1050 Ixelles 0477433494	Objet du plan: Plan rez-de-chaussée	N° de plan: 4/13	Echelle: 1/100	Date du plan: 19-06-2026
			Phase: Situation Projetée	Format: A3	Dossier: 057	Date Index:

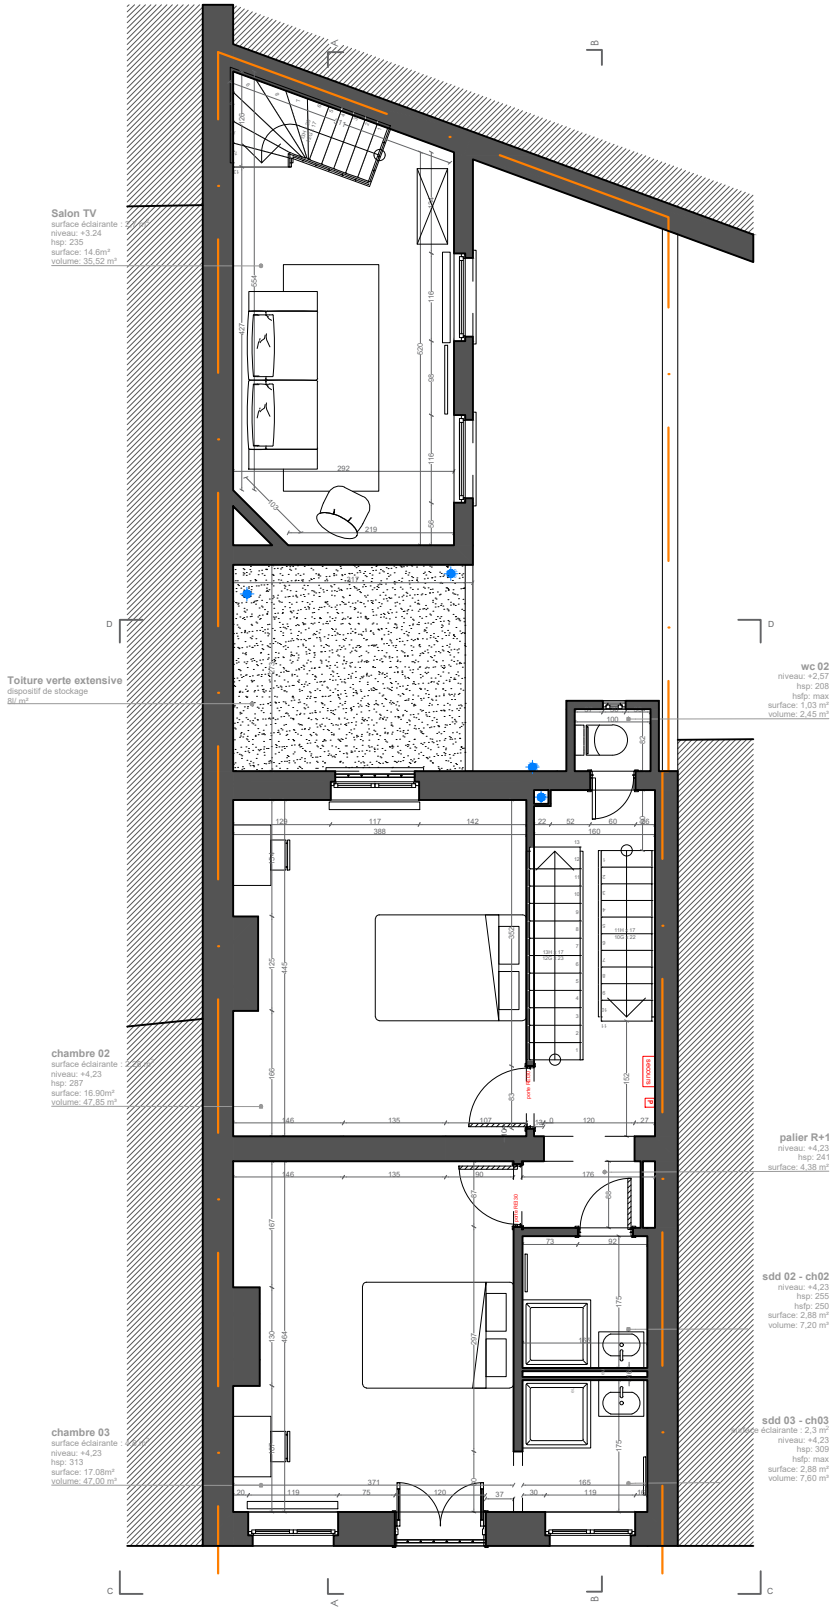


Projet: BORDEAUX 8, r. de Bordeaux, 1060, Saint-Gilles	Maître de l'ouvrage:	Architecte: Ouvrages srl Représentée par Louis del Marmol Rue Vilain XIIII, 10 1050 Ixelles 0477433494	Objet du plan: Plan du R+1	N° de plan: 5/13	Echelle: 1/100	Date du plan: 19-06-2026
			Phase: Situation Projetée	Format: A3	Dossier: 057	Date Index:

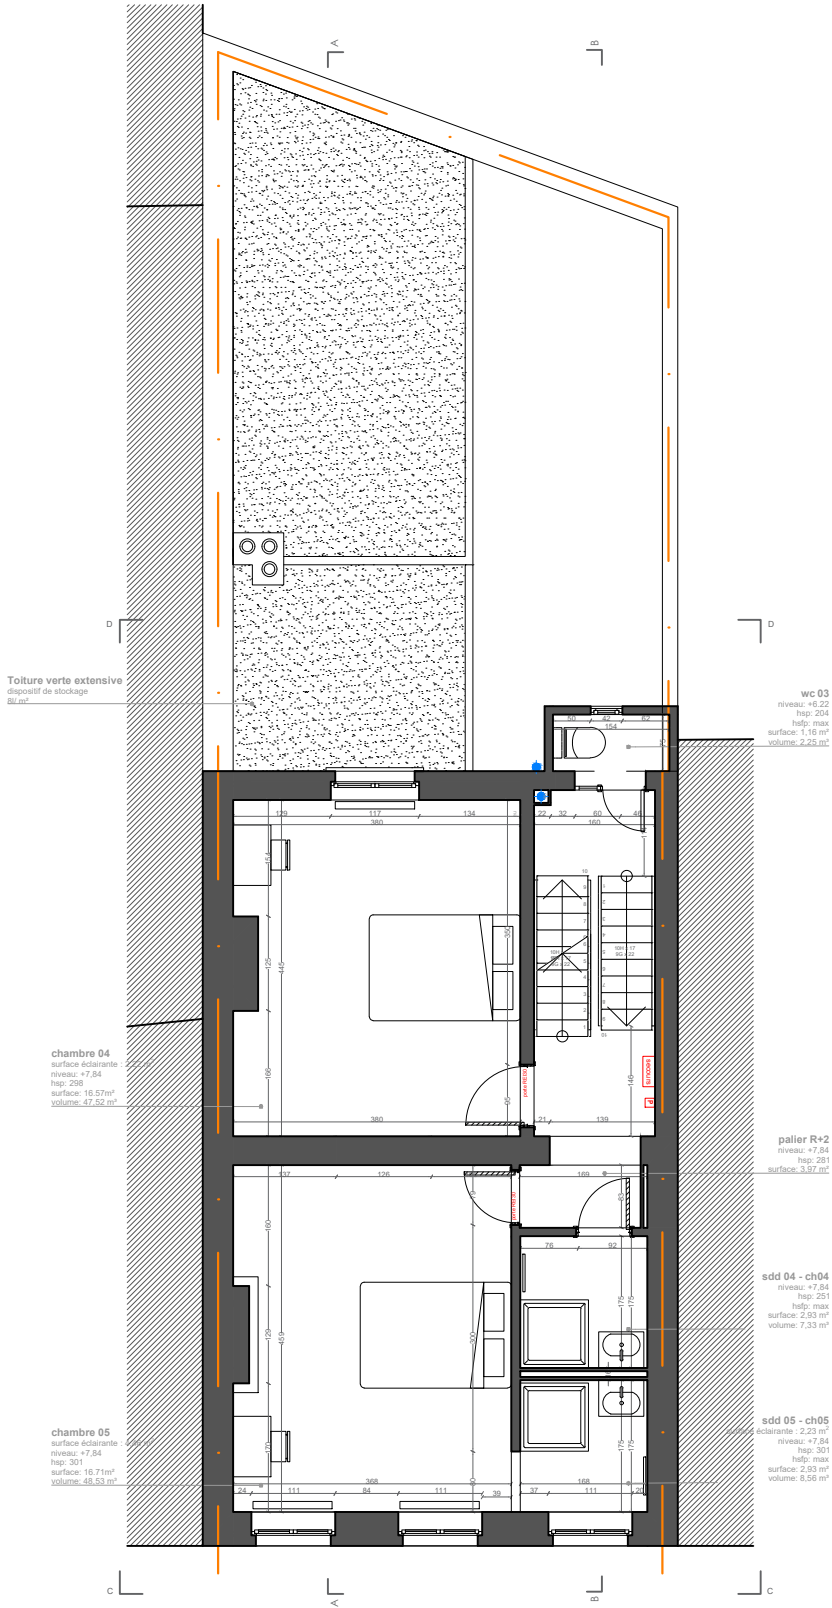


Projet: BORDEAUX 8, r. de Bordeaux, 1060, Saint-Gilles	Maître de l'ouvrage:	Architecte: Ouwrages srl Représentée par Louis del Marmol Rue Vilain XIIII, 10 1050 Ixelles 0477433494	Objet du plan:	Plan du R+2	N° de plan:	6/13	Echelle:	1/100	Date du plan:	19-06-2026
			Phase:	Situation Projetée	Format:	A3	Dossier:	057	Date Index:	

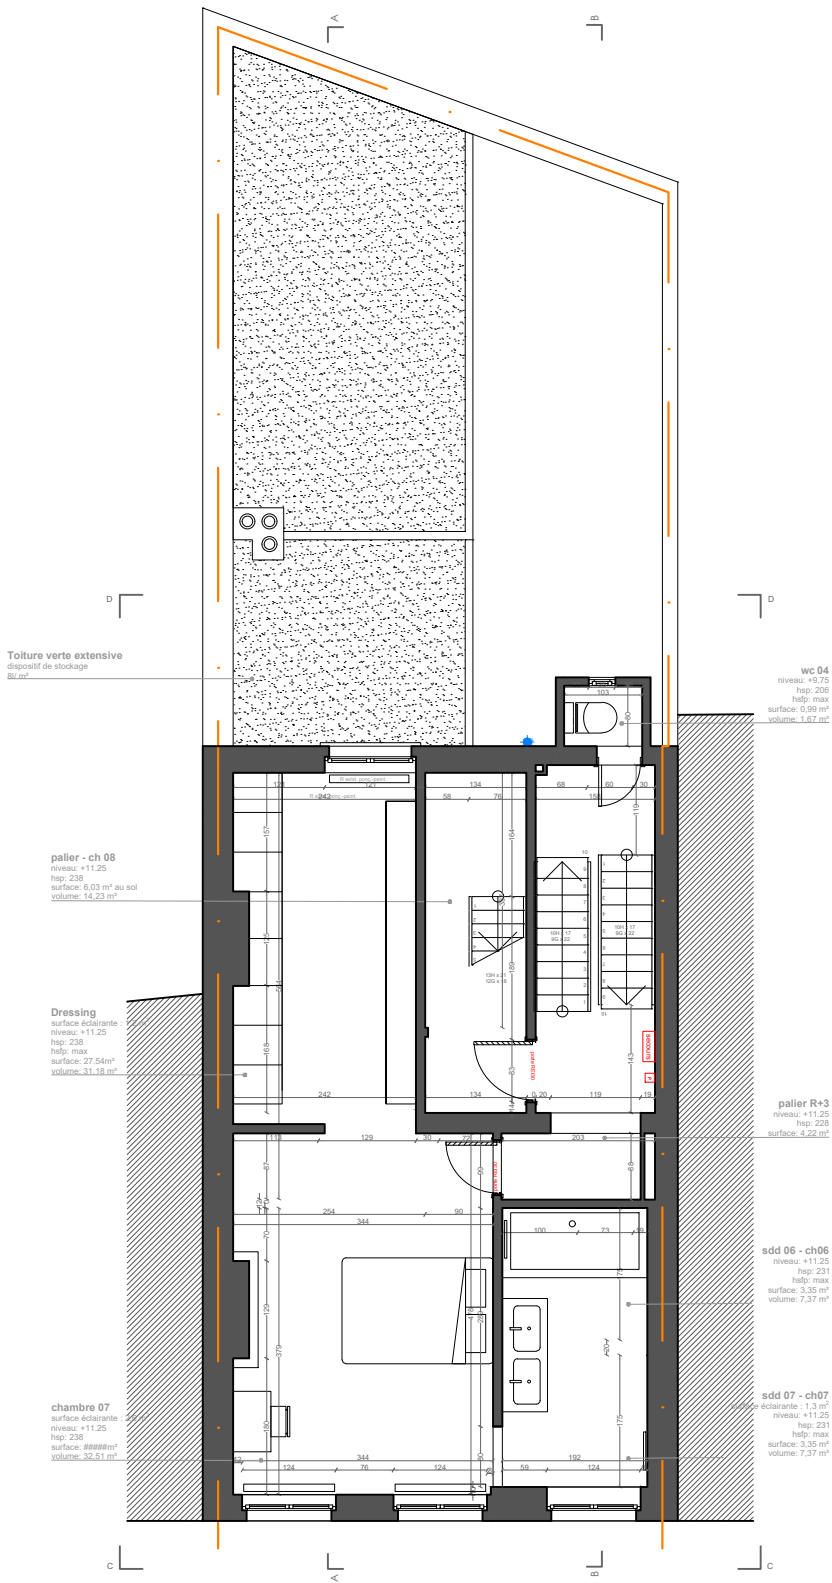


Projet: BORDEAUX 8, r. de Bordeaux, 1060, Saint-Gilles	Maître de l'ouvrage:	Architecte: Ouvrages srl Représentée par Louis del Marmol Rue Vilain XIIII, 10 1050 Ixelles 0477433494	Objet du plan: Plan du R+3	N° de plan: 7/13	Echelle: 1/100	Date du plan: 19-06-2026
			Phase: Situation Projetée	Format: A3	Dossier: 057	Date Index:

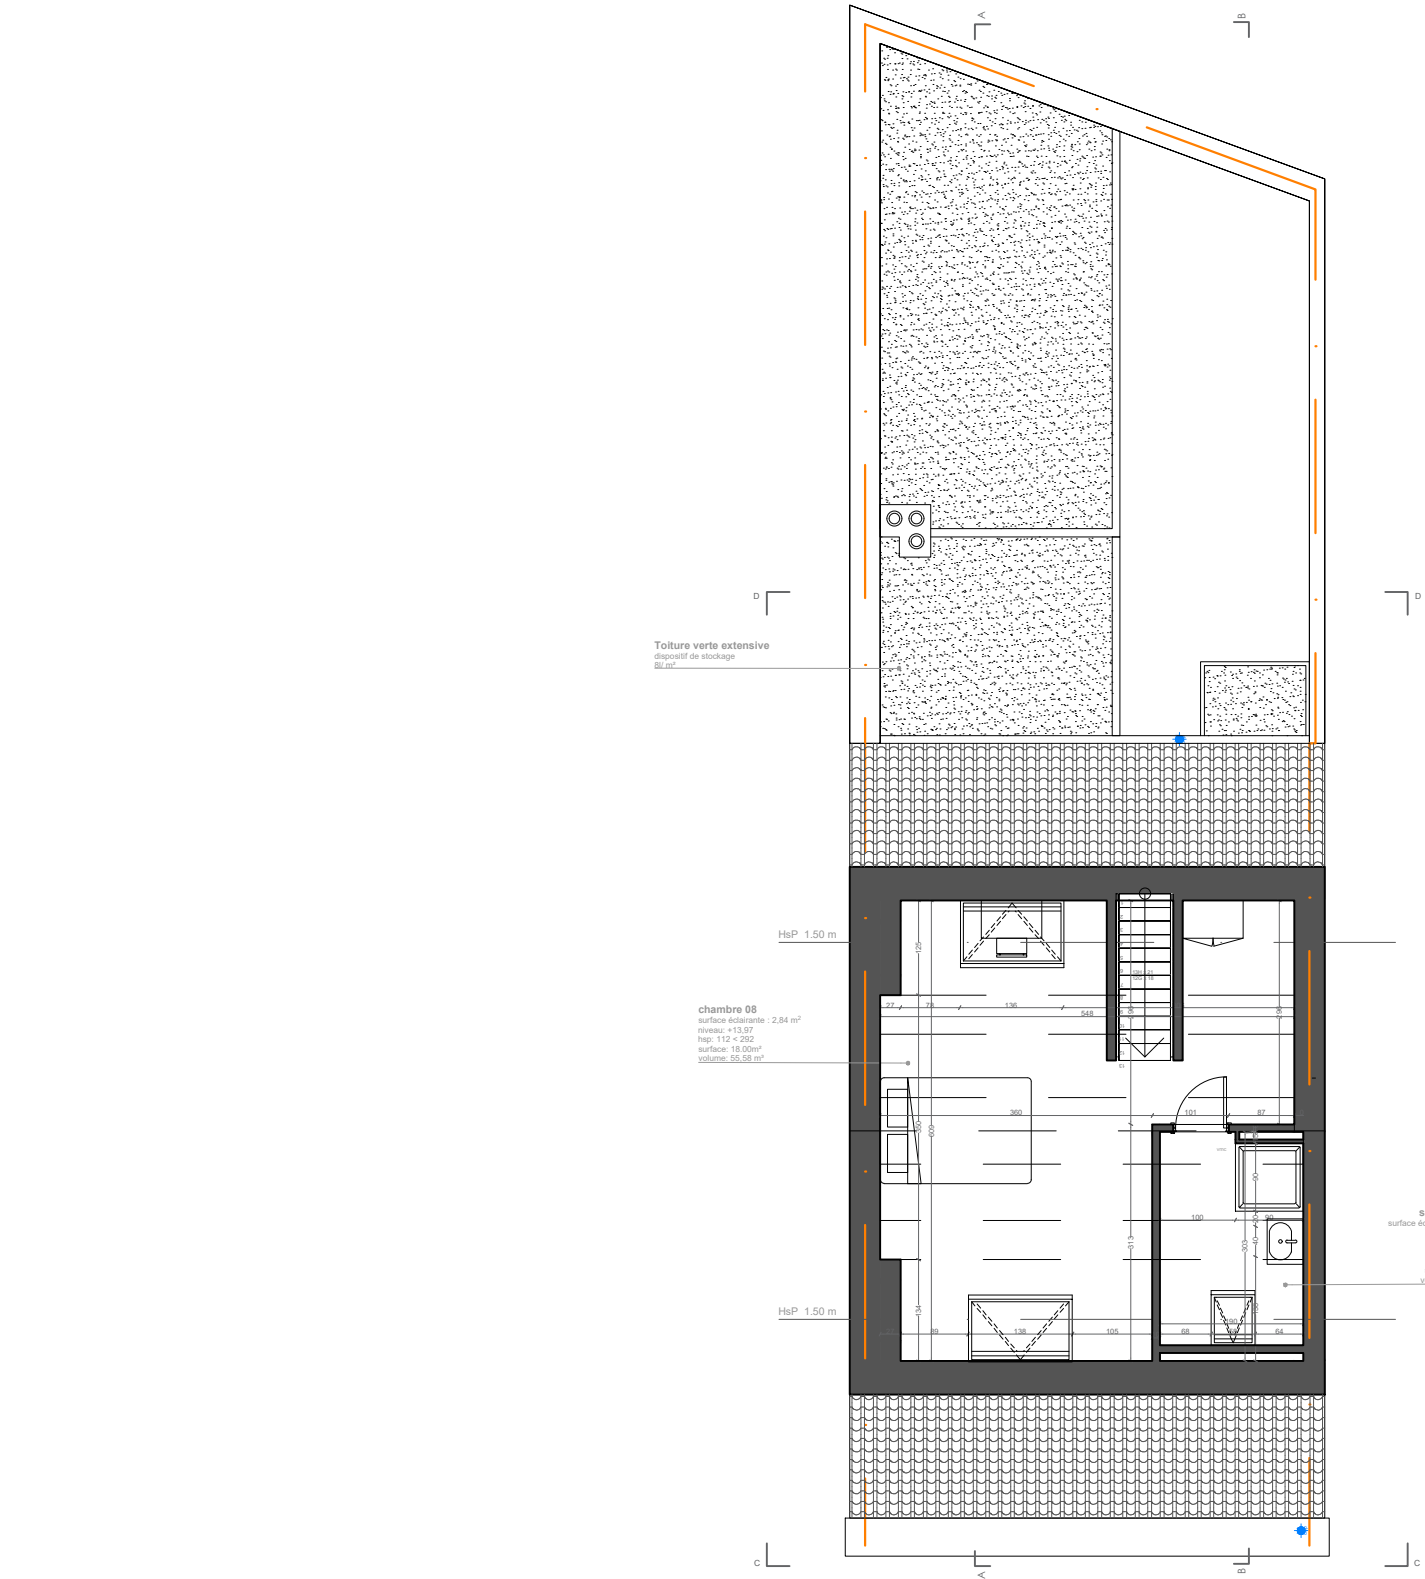


Projet: BORDEAUX 8, r. de Bordeaux, 1060, Saint-Gilles	Maître de l'ouvrage:	Architecte: Ouvrages srl Représentée par Louis del Marmol Rue Vilain XIIII, 10 1050 Ixelles 0477433494	Objet du plan: Plan des combles	N° de plan: 8/13	Echelle: 1/100	Date du plan: 19-06-2026
			Phase: Situation Projetée	Format: A3	Dossier: 057	Date Index:

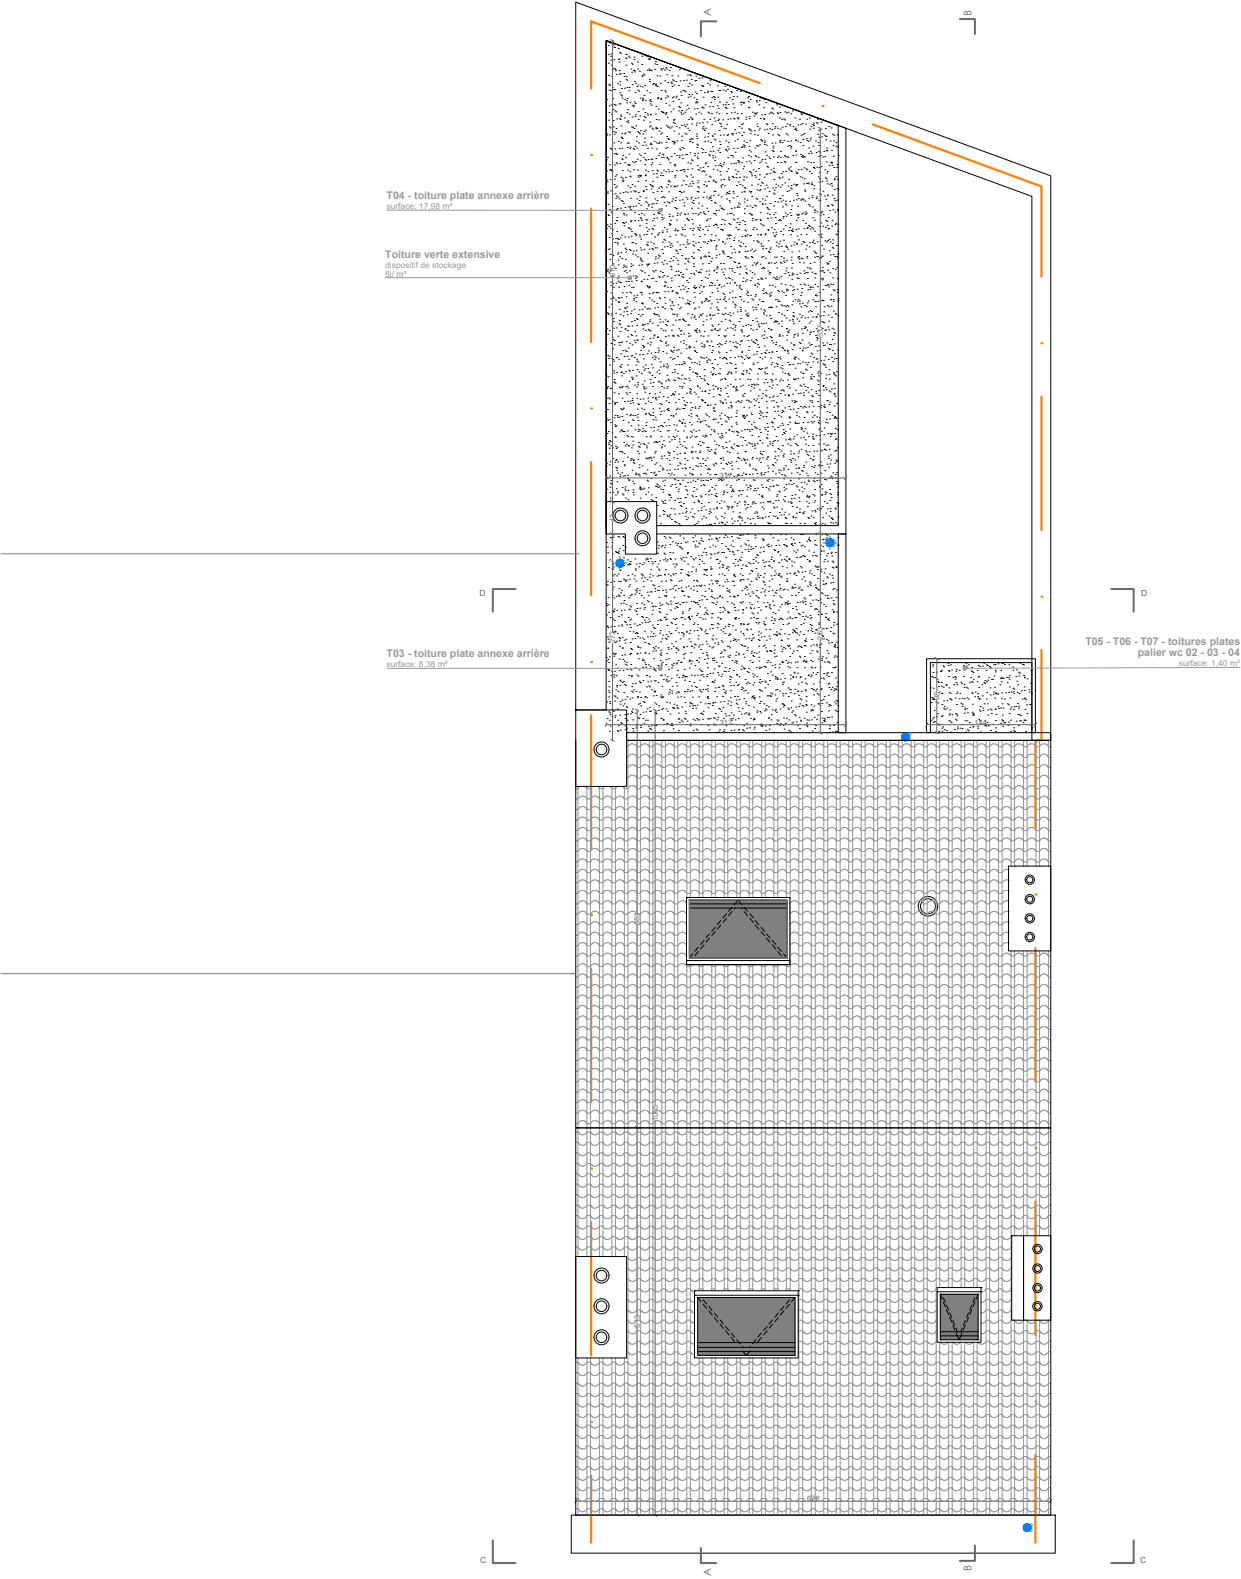

Projet: BORDEAUX 8, r. de Bordeaux, 1060, Saint-Gilles	Maître de l'ouvrage:	Architecte: Ouvrages srl Représentée par Louis del Marmol Rue Vilain XIIII, 10 1050 Ixelles 0477433494	Objet du plan: Plan de toiture	N° de plan: 9/13	Echelle: 1/100	Date du plan: 19-06-2026
			Phase: Situation Projetée	Format: A3	Dossier: 057	Date Index:

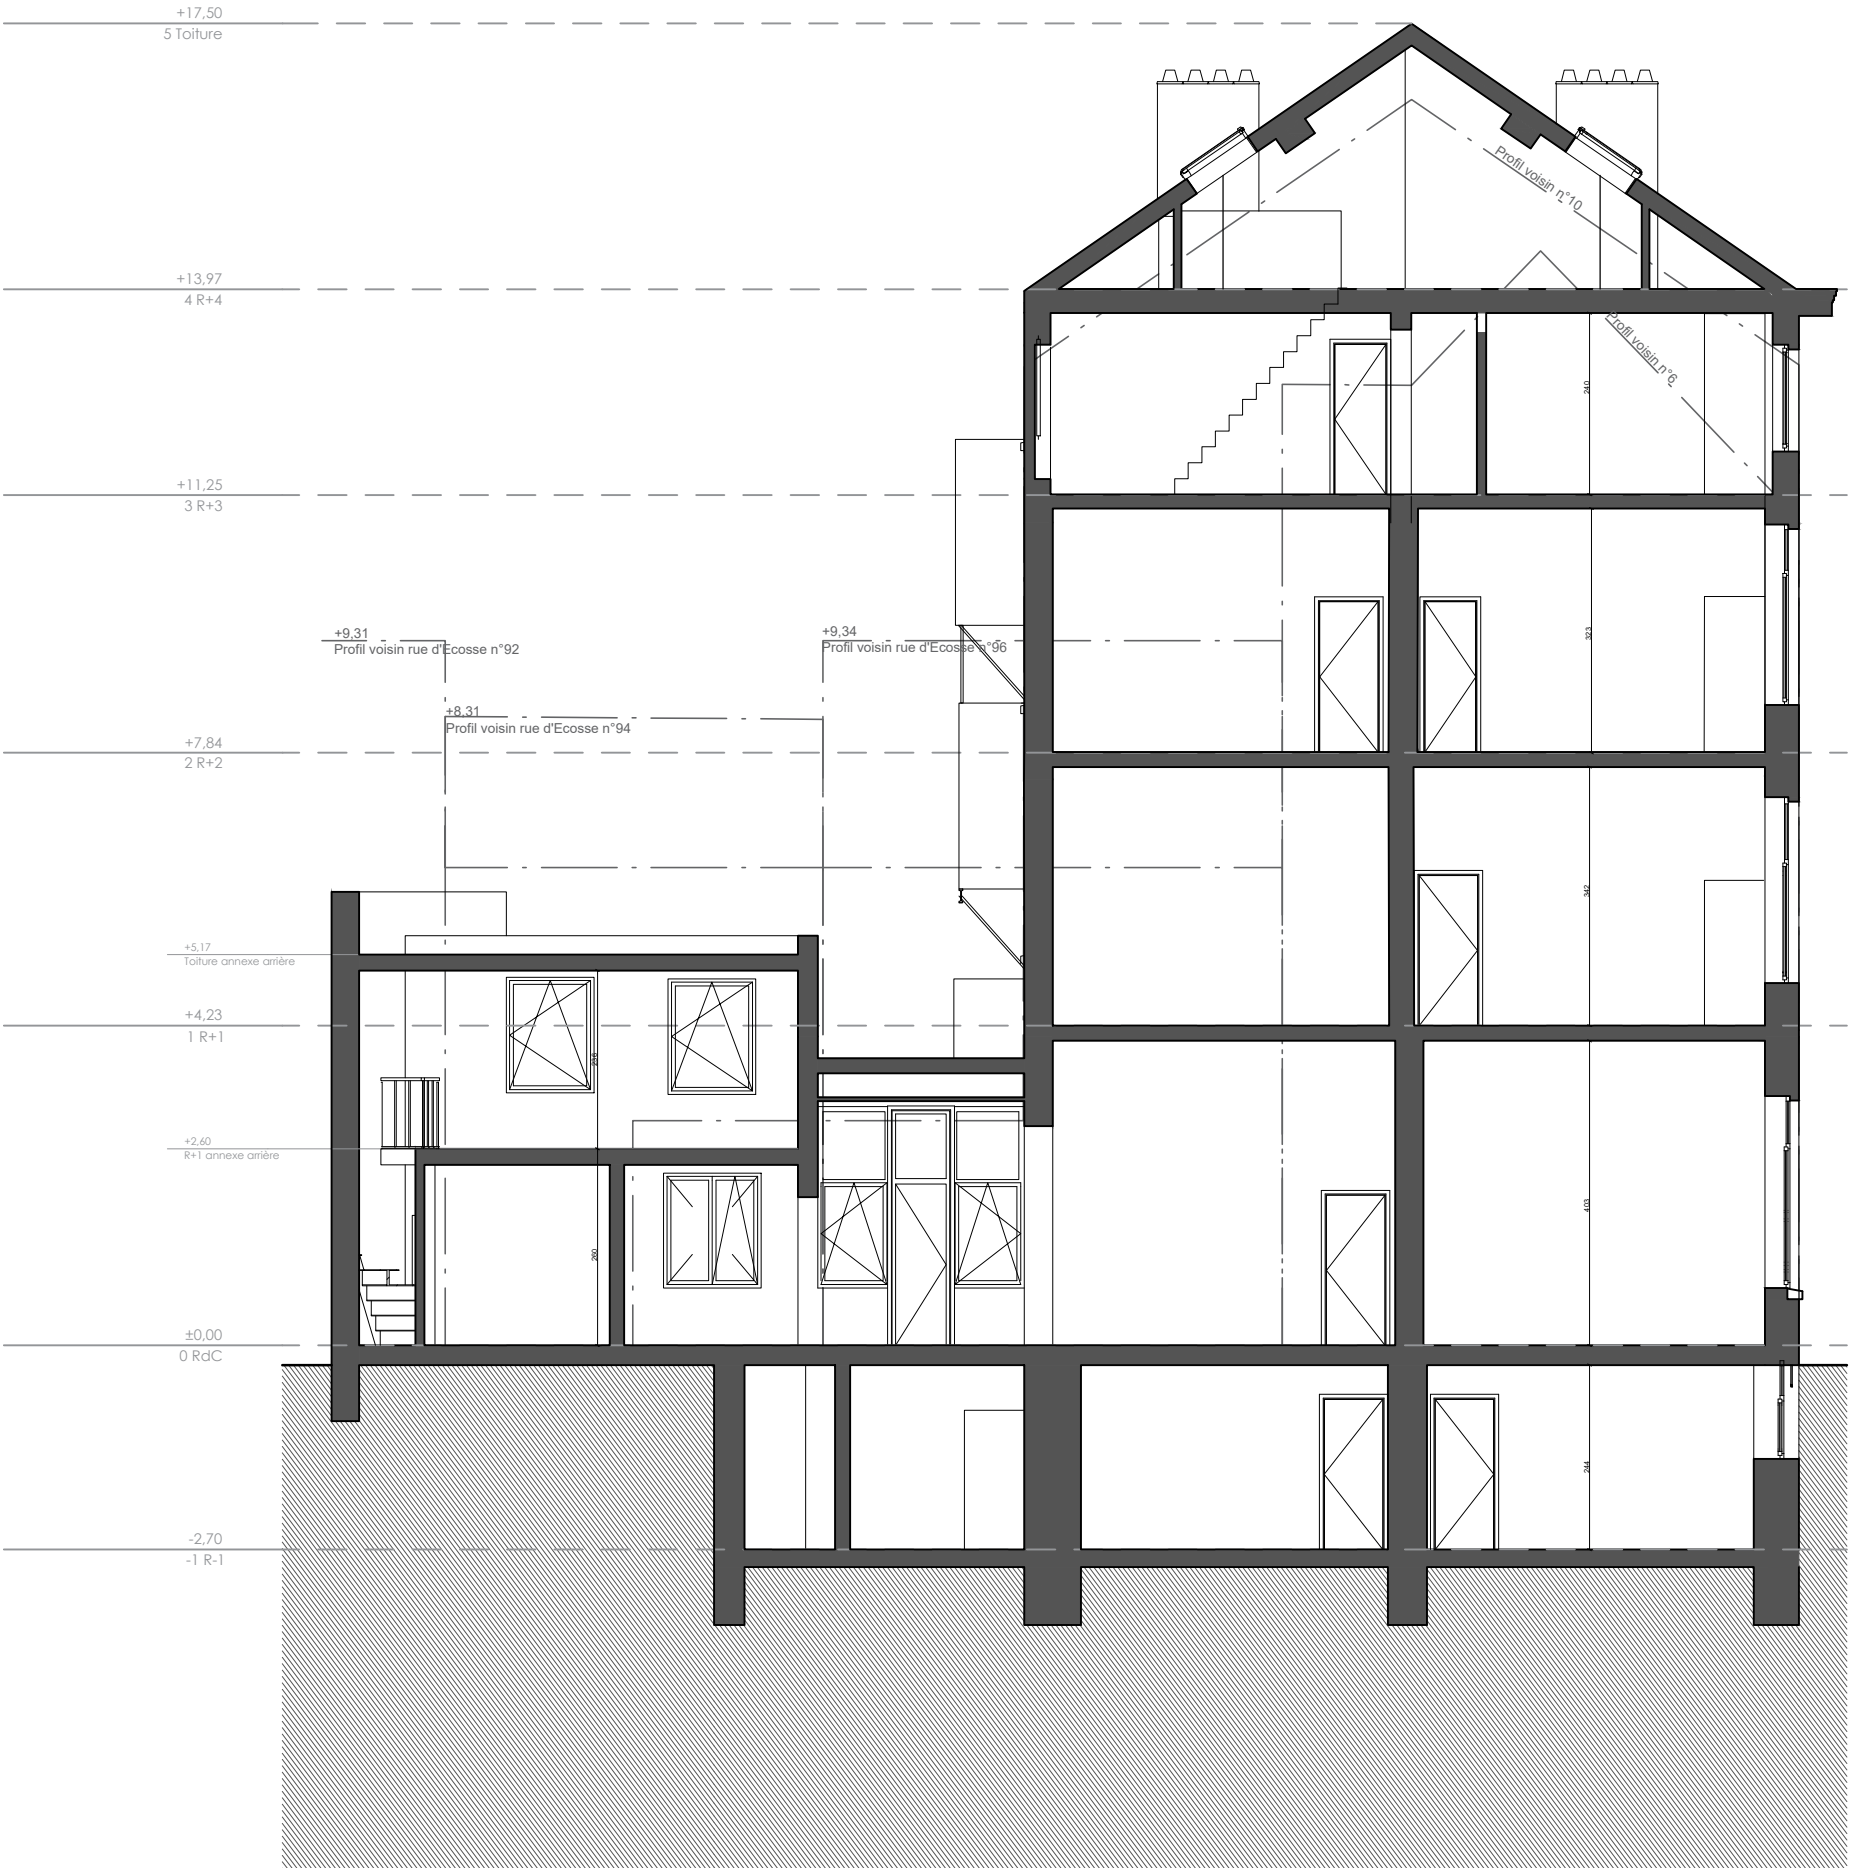


Projet: BORDEAUX 8, r. de Bordeaux, 1060, Saint-Gilles	Maître de l'ouvrage:	Architecte: Ouvrages srl Représentée par Louis del Marmol Rue Vilain XIIII, 10 1050 Ixelles 0477433494	Objet du plan: Coupe AA	N° de plan: 10/13	Echelle: 1/100	Date du plan: 19-06-2026
			Phase: Situation Projetée	Format: A3	Dossier: 057	Date Index:

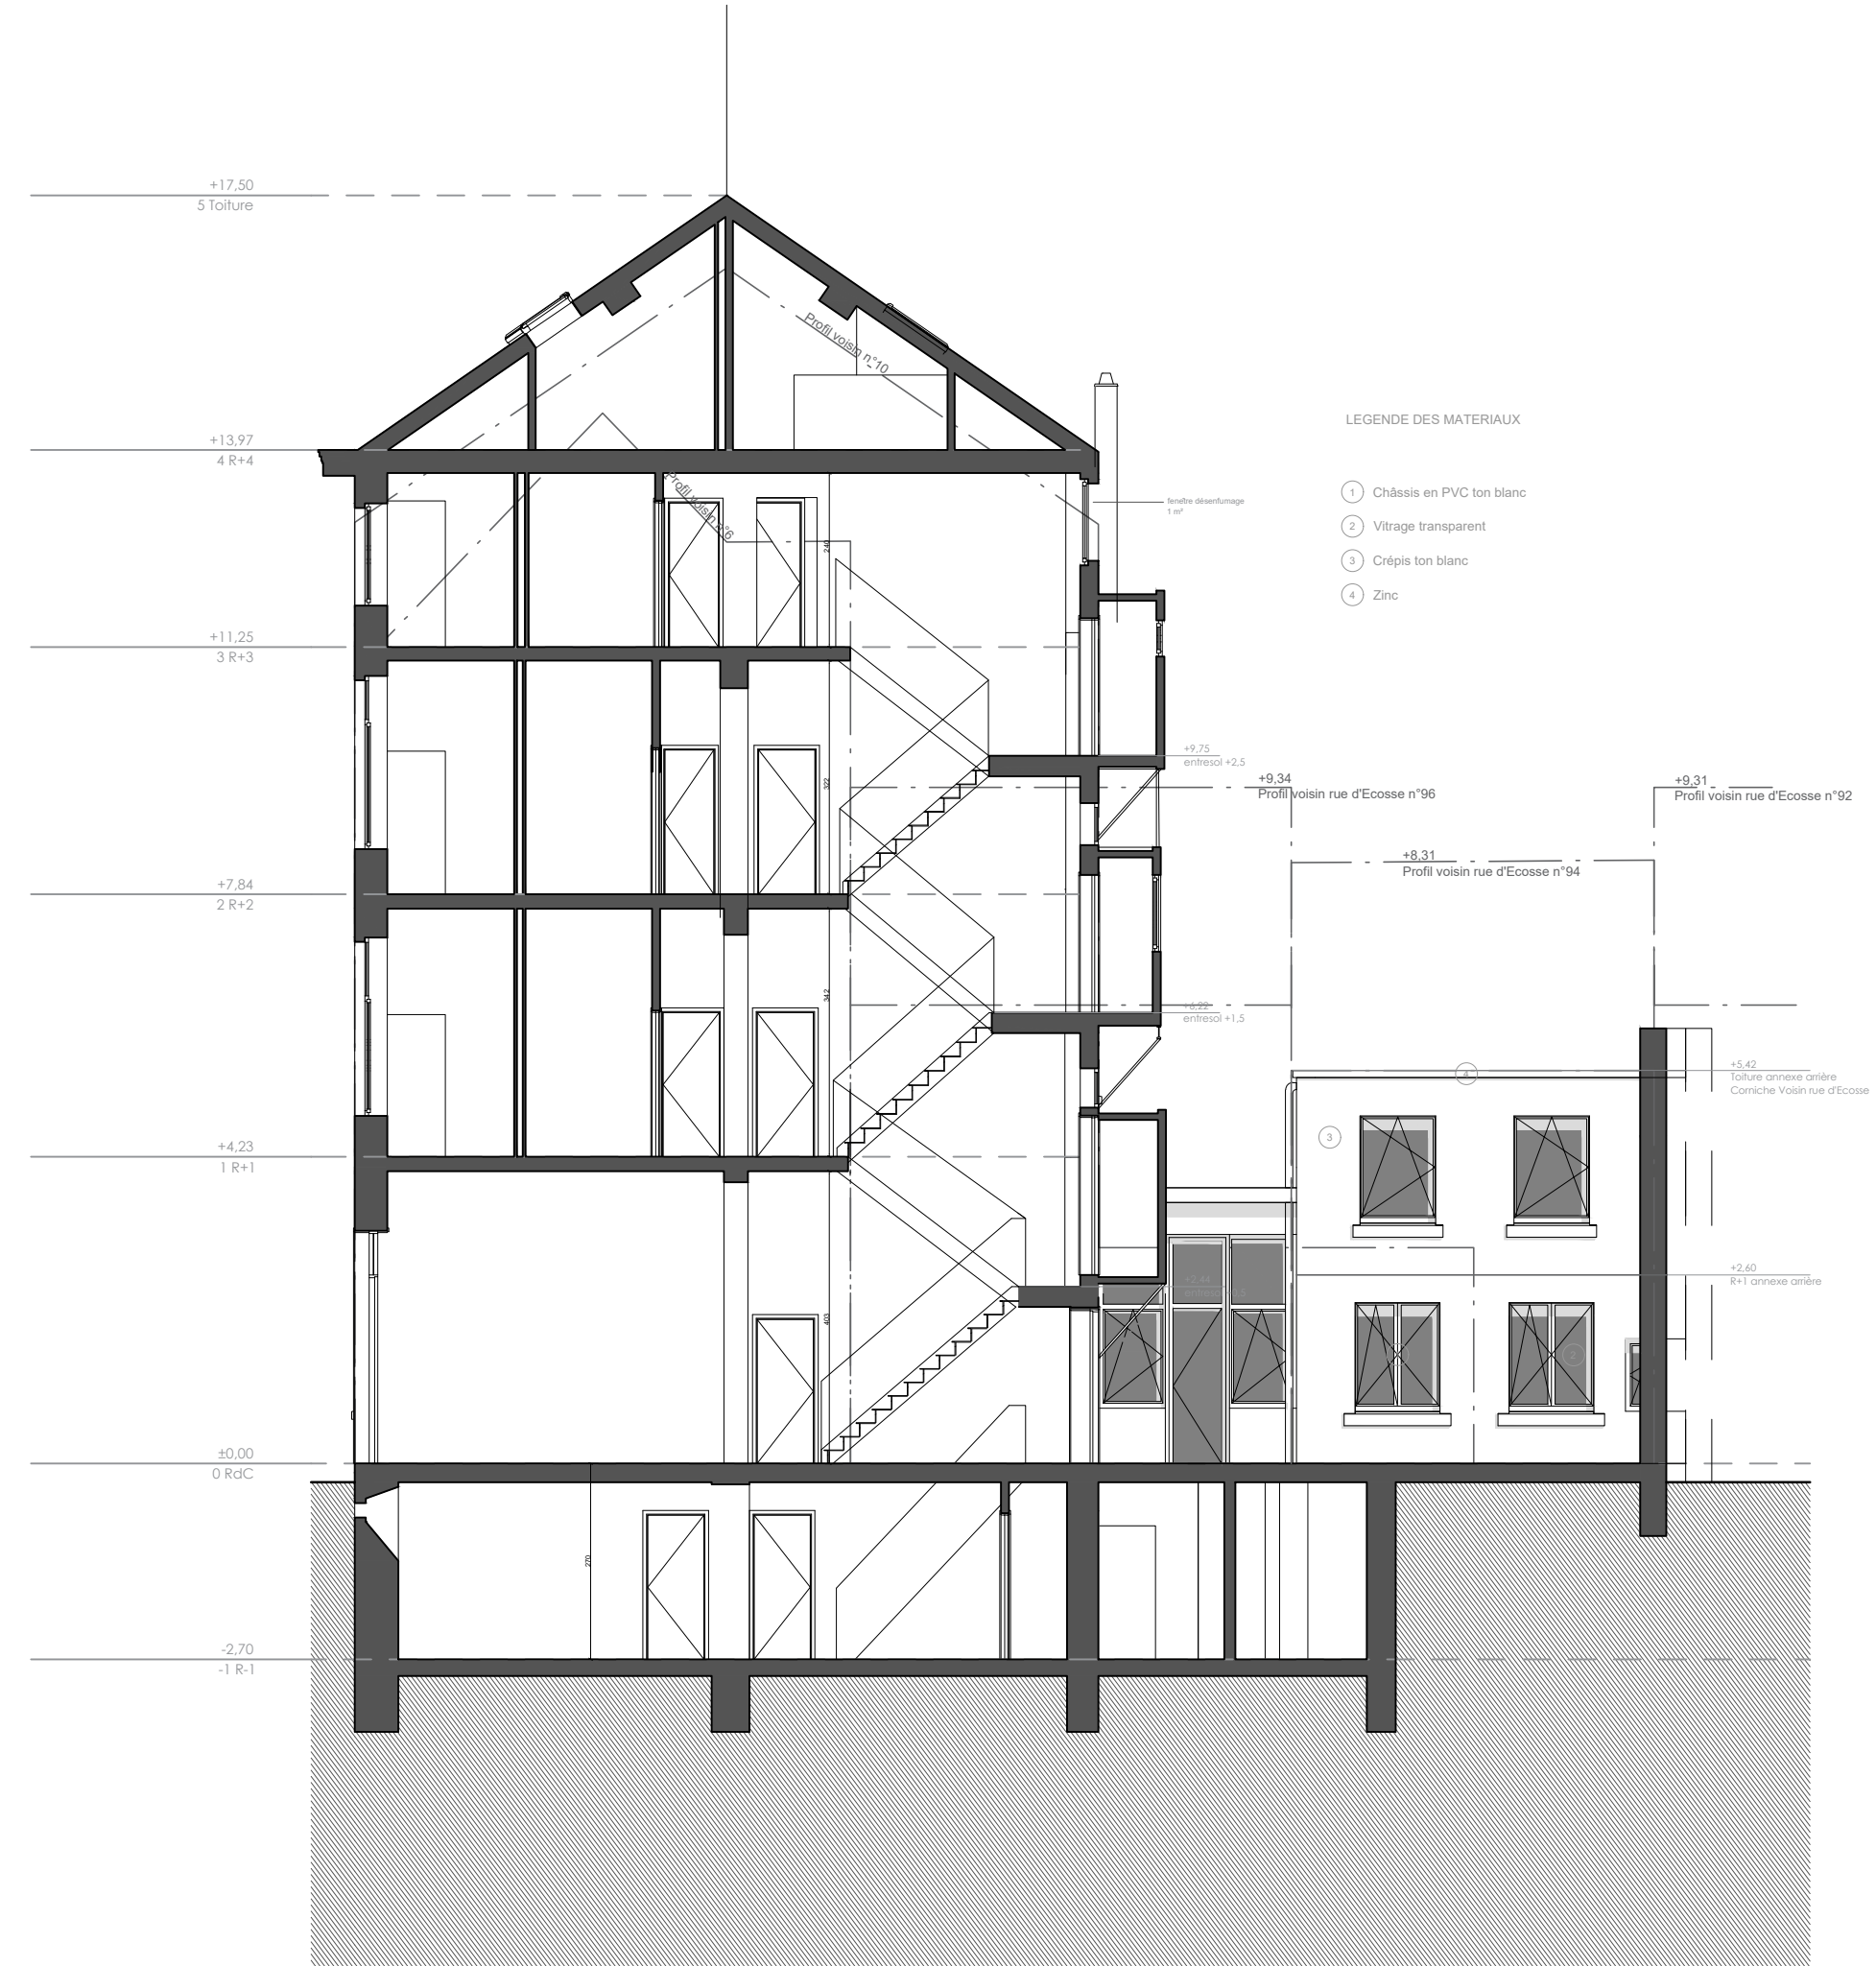

Projet: BORDEAUX 8, r. de Bordeaux, 1060, Saint-Gilles	Maître de l'ouvrage:	Architecte: Ouvrages srl Représentée par Louis del Marmol Rue Vilain XIIII, 10 1050 Ixelles 0477433494	Objet du plan: Coupe BB	N° de plan: 11/13	Echelle: 1/100	Date du plan: 19-06-2026
			Phase: Situation Projetée	Format: A3	Dossier: 057	Date Index:



Projet: BORDEAUX 8, r. de Bordeaux, 1060, Saint-Gilles	Maître de l'ouvrage:	Architecte: Ouvrages srl Représentée par Louis del Marmol Rue Vilain XIIII, 10 1050 Ixelles 0477433494	Objet du plan: Élévation sur rue	N° de plan: 12/13	Echelle: 1/100	Date du plan: 19-06-2026
			Phase: Situation Projetée	Format: A3	Dossier: 057	Date Index:

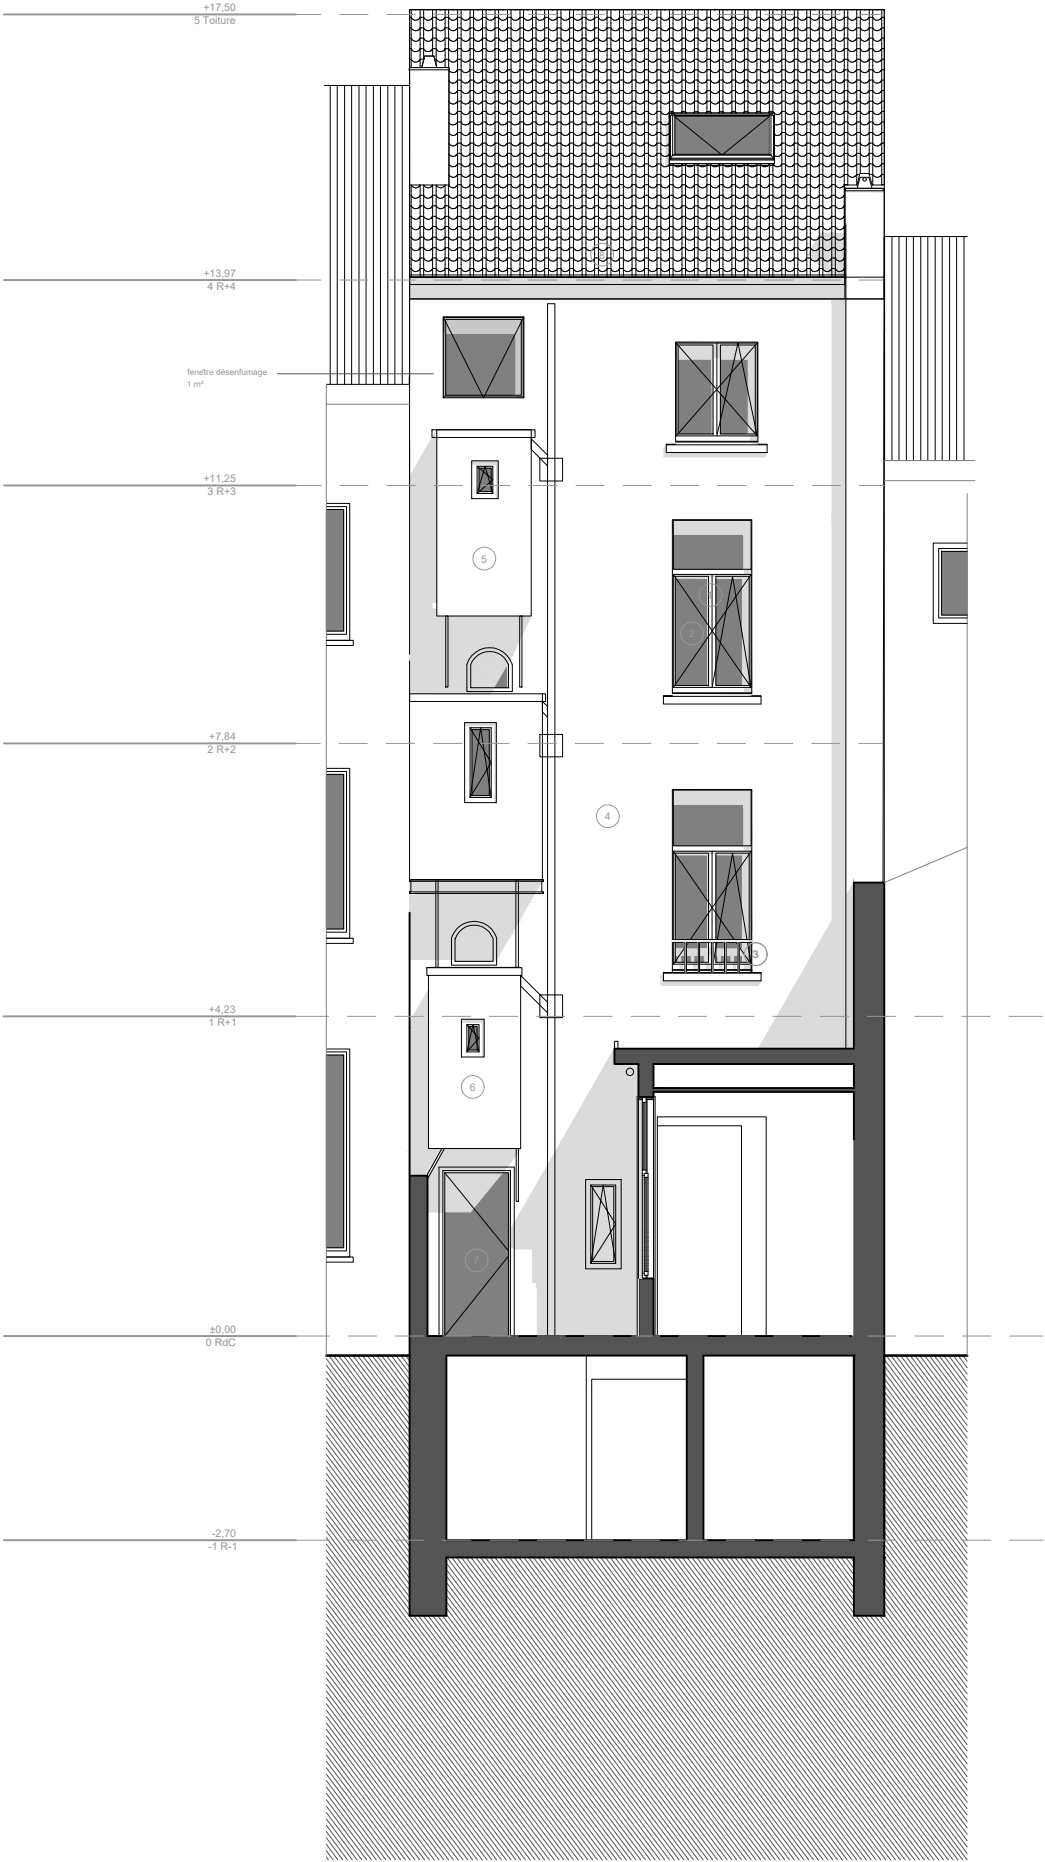

LEGENDE DES MATERIAUX

- ① Châssis en PVC ton blanc
- ② Vitrage transparent
- ③ Garde-corps ton blanc
- ④ Crépis ton blanc
- ⑤ Crépis ton jaune
- ⑥ Crépis ton rouge
- ⑦ Porte en PVC ton blanc
- ⑧ Tuiles ton rouge

Projet: BORDEAUX 8, r. de Bordeaux, 1060, Saint-Gilles	Maître de l'ouvrage:	Architecte: Ouvrages srl Représentée par Louis del Marmol Rue Vilain XIIII, 10 1050 Ixelles 0477433494	Objet du plan: Élévation sur cour	N° de plan: 13/13	Echelle: 1/100	Date du plan: 19-06-2026
			Phase: Situation Projetée	Format: A3	Dossier: 057	Date Index: