PLAN REZ-DE-CHAUSSEE | VESTIAIRES
GELIJKSVLOER | KLEEDKAMERS

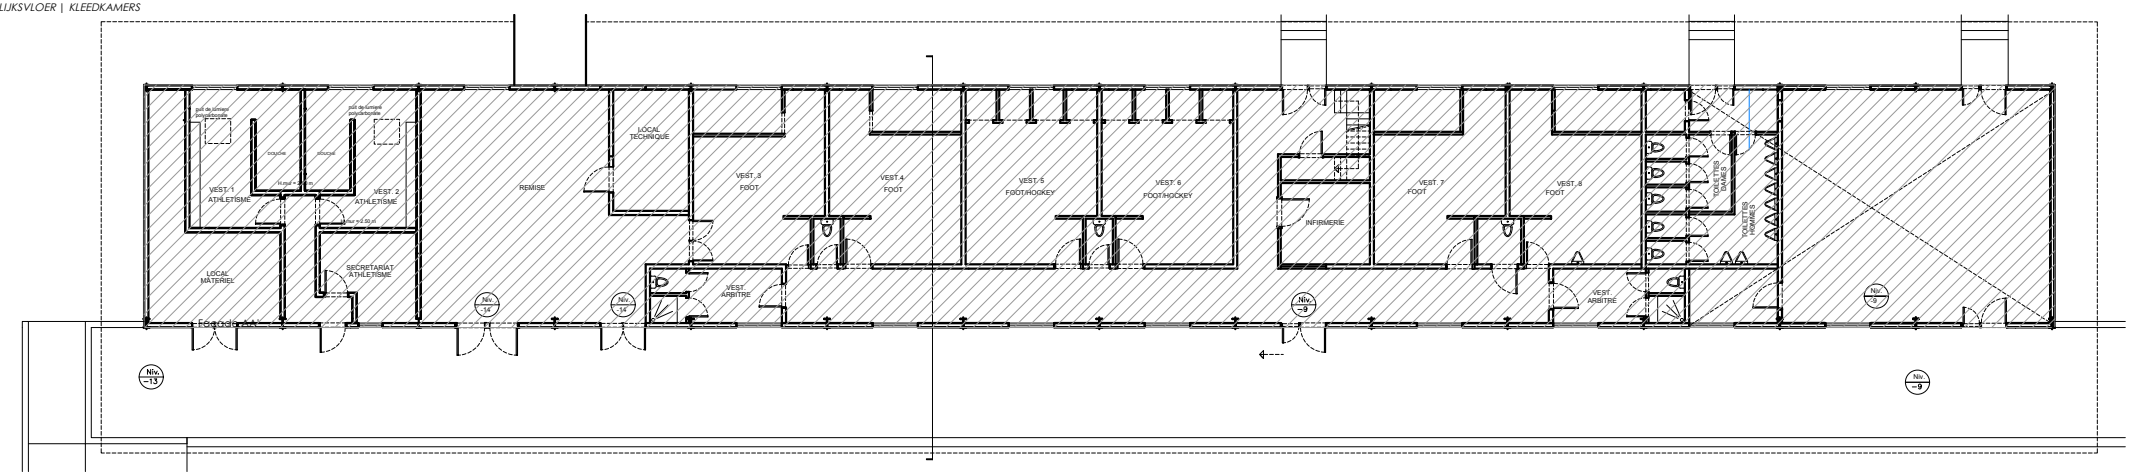

PLAN GRADINS
PLAN VAN DE TRIBUNES

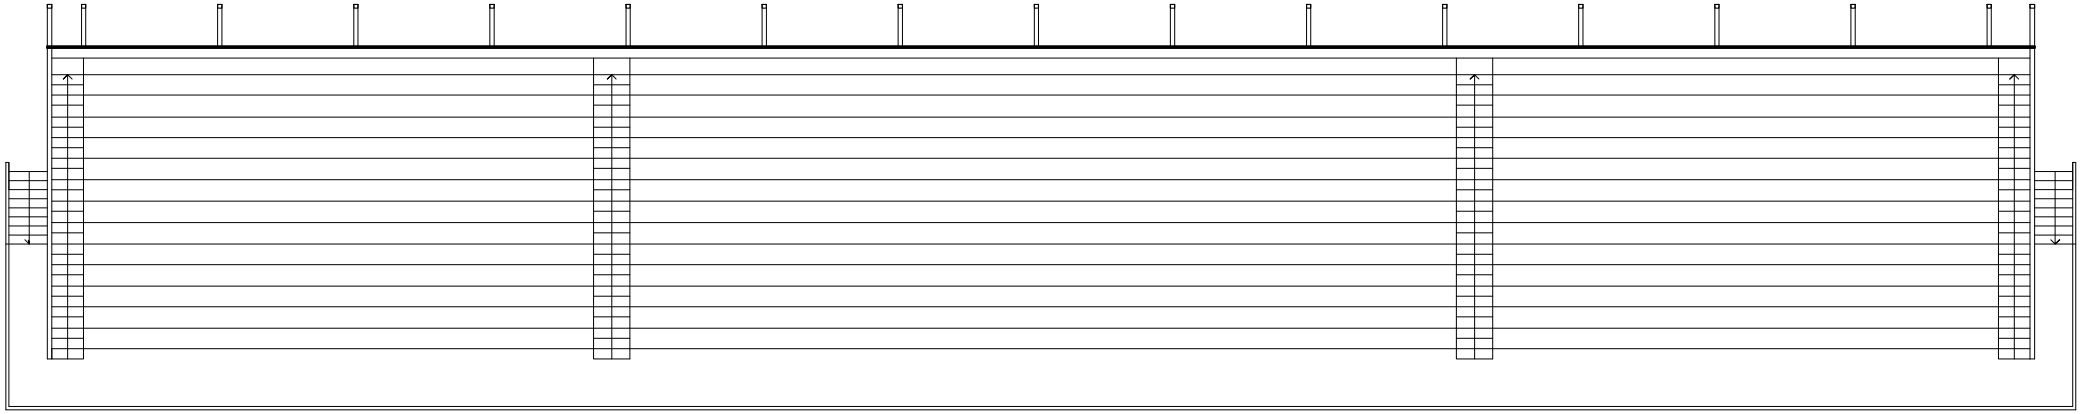

PLAN TOITURE
DAKEN PLAN

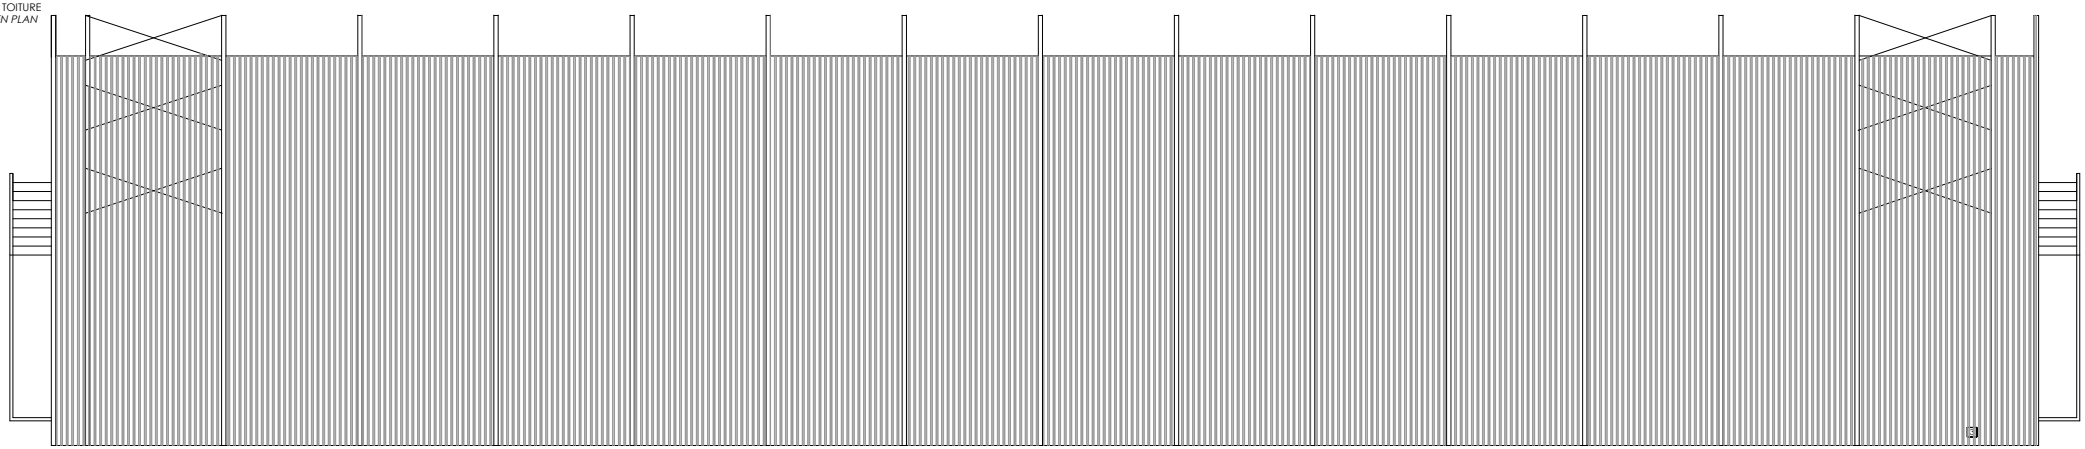

A3_SE_PL	**SITUATION EXISTANTE | *BESTAANDE SITUATIE*** Plans | *plannen*	PROJET | *PROJECT*		MAITRE DE L'OUVRAGE | OPDRACHTGEVER	ARCHITECTE | ARCHITECT
	PERMIS *VERGUNNING* — Date | *Datum*: 26/08/2026	Régularisation de travaux de sécurisation d'une tribune *Regularisatie van werkzaamheden ter beveiliging van een tribune* 2, Avenue Salomé - 1150 Woluwe-Saint-Pierre *Salomélaan 2 - 1150 Sint-Pieters-Woluwe*		Commune de Woluwé-Saint-Pierre Avenue Charles Thielemans, 93 1150 Woluwé-Saint-Pierre *Gemeente Sint-Pieters-Woluwe* *Charles Thielemanslaan, 93* *1150 Sint-Pieters-Woluwe*	
	PERMIS *VERGUNNING* — Echelle | *Schaal*: 1/250				

ÉLÉVATION AVANT - NORD
VOORAANZICHT - NOORD

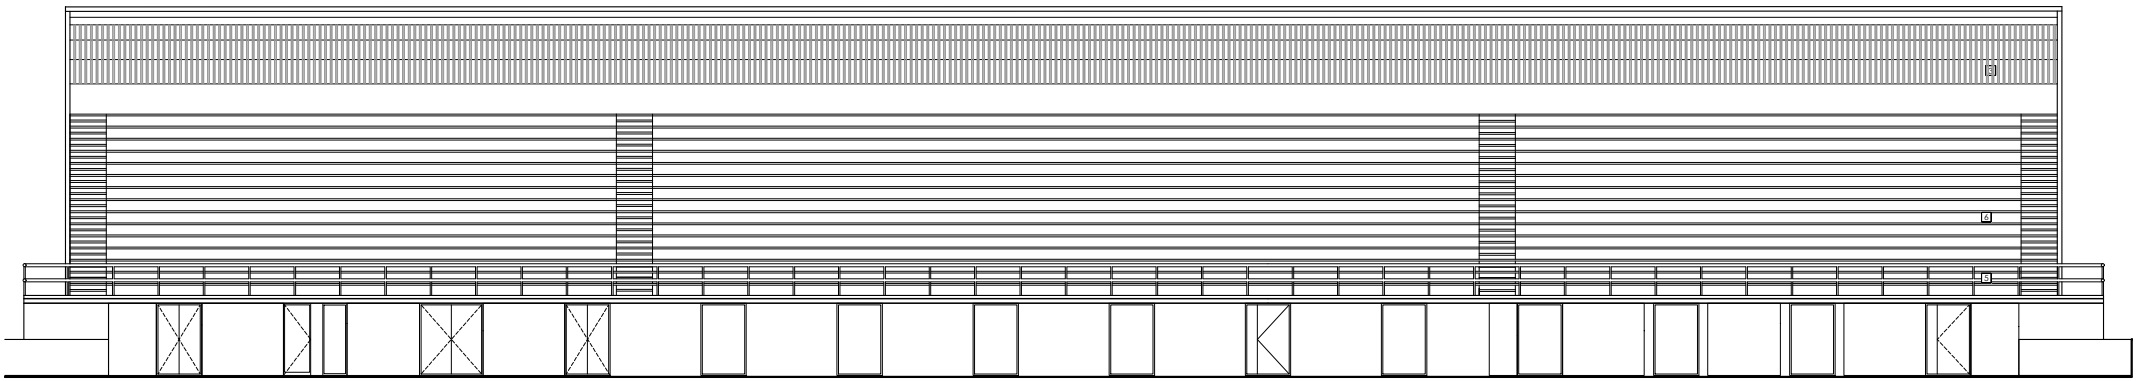

ÉLÉVATION ARRIERE-SUD
VOORAANZICHT ZUID

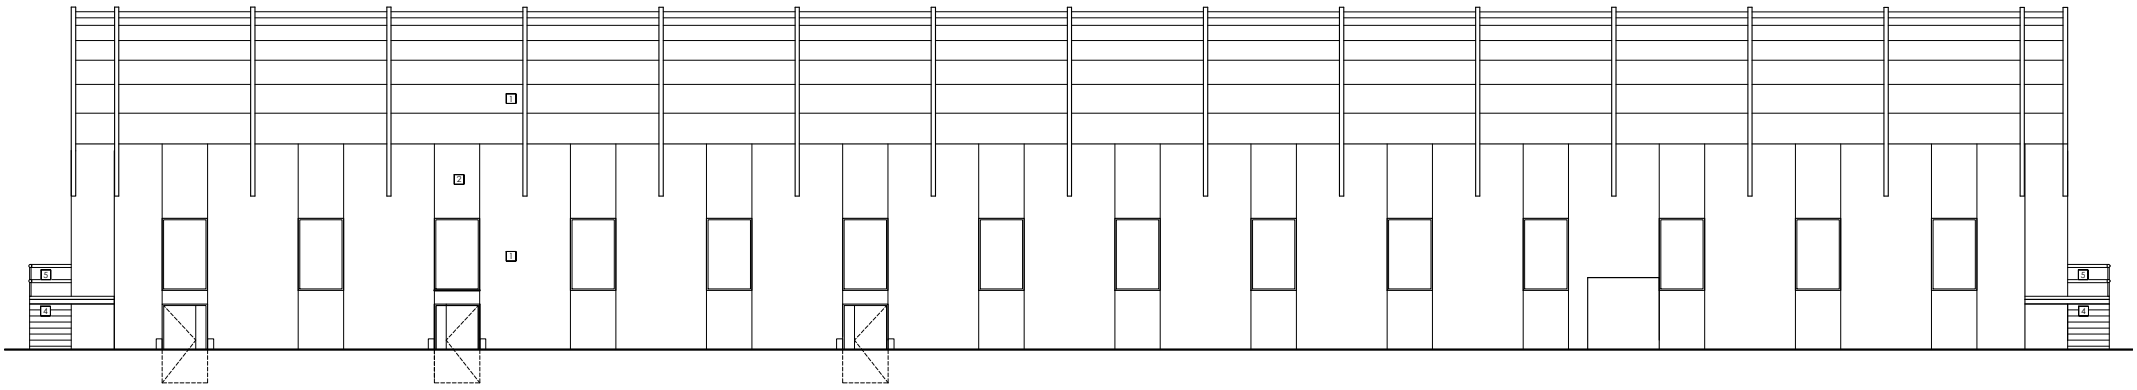

A3_SE_EL	**SITUATION EXISTANTE | *BESTAANDE SITUATIE*** Élévations | *Aanzichten*	PROJET | *PROJECT* Régularisation de travaux de sécurisation d'une tribune *Regularisatie van werkzaamheden ter beveiliging van een tribune* 2, Avenue Salomé - 1150 Woluwe-Saint-Pierre *Salomélaan 2 - 1150 Sint-Pieters-Woluwe*		MAITRE DE L'OUVRAGE | OPDRACHTGEVER Commune de Woluwé-Saint-Pierre — *Gemeente Sint-Pieters-Woluwe* Avenue Charles Thielemans, 93 — *Charles Thielemanslaan, 93* 1150 Woluwé-Saint-Pierre — *1150 Sint-Pieters-Woluwe*	ARCHITECTE | ARCHITECT
	PERMIS *VERGUNNING*	Date | *Datum*: 26/08/2026			
		Echelle | *Schaal* : 1/250			

ELEVATION EST
VOORAANZICHT OOST

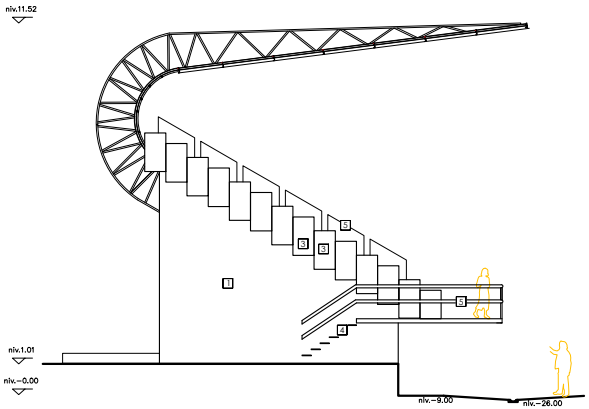

ELEVATION OUEST
VOORAANZICHT WEST

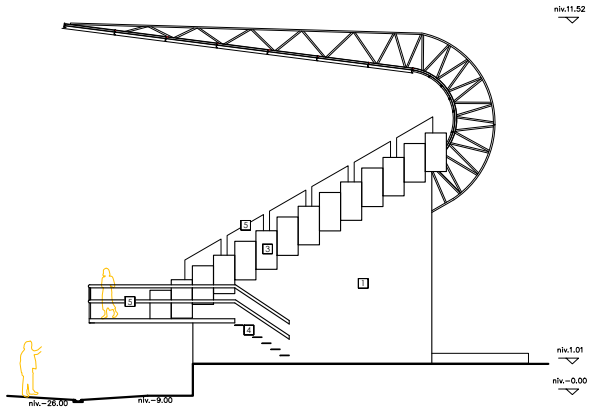

COUPE AA
SNEDE AA

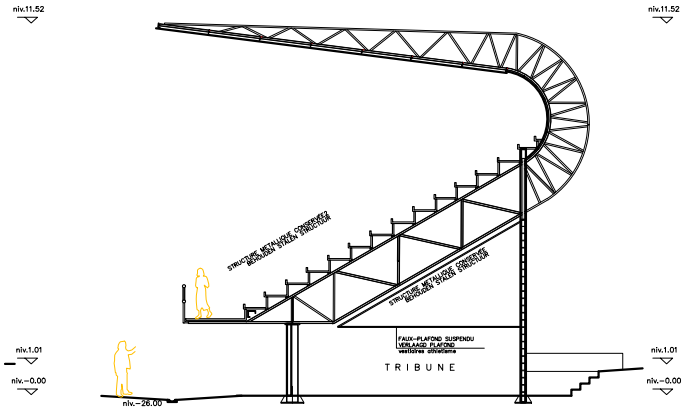

A3_SE_EL CP	**SITUATION EXISTANTE** | ***BESTAANDE SITUATIE*** Elevations et coupe AA | Aanzichten en doorsnede AA	PROJET | *PROJECT* Régularisation de travaux de sécurisation d'une tribune *Regularisatie van werkzaamheden ter beveiliging van een tribune* 2, Avenue Salomé - 1150 Woluwe-Saint-Pierre *Salomélaan 2 - 1150 Sint-Pieters-Woluwe*		MAITRE DE L'OUVRAGE | OPDRACHTGEVER Commune de Woluwé-Saint-Pierre — *Gemeente Sint-Pieters-Woluwe* Avenue Charles Thielemans, 93 — *Charles Thielemanslaan, 93* 1150 Woluwé-Saint-Pierre — *1150 Sint-Pieters-Woluwe*	ARCHITECTE | ARCHITECT
	PERMIS *VERGUNNING* — Date | *Datum*: 26/08/2026 Echelle | *Schaal* : 1/250				