PLAN REZ-DE-CHAUSSEE | VESTIAIRES
*GELIJKSVLOER | KLEEDKAMERS*

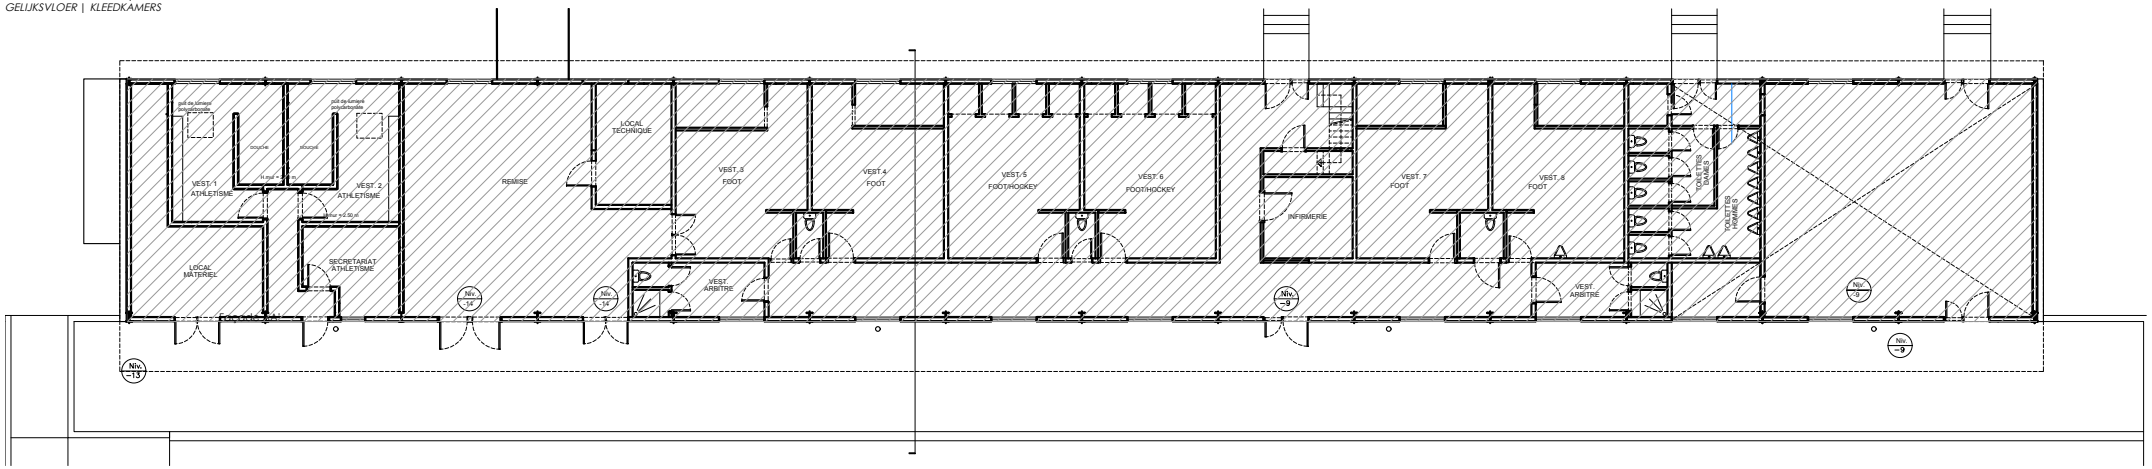


PLAN TOITURE
*DAKEN PLAN*

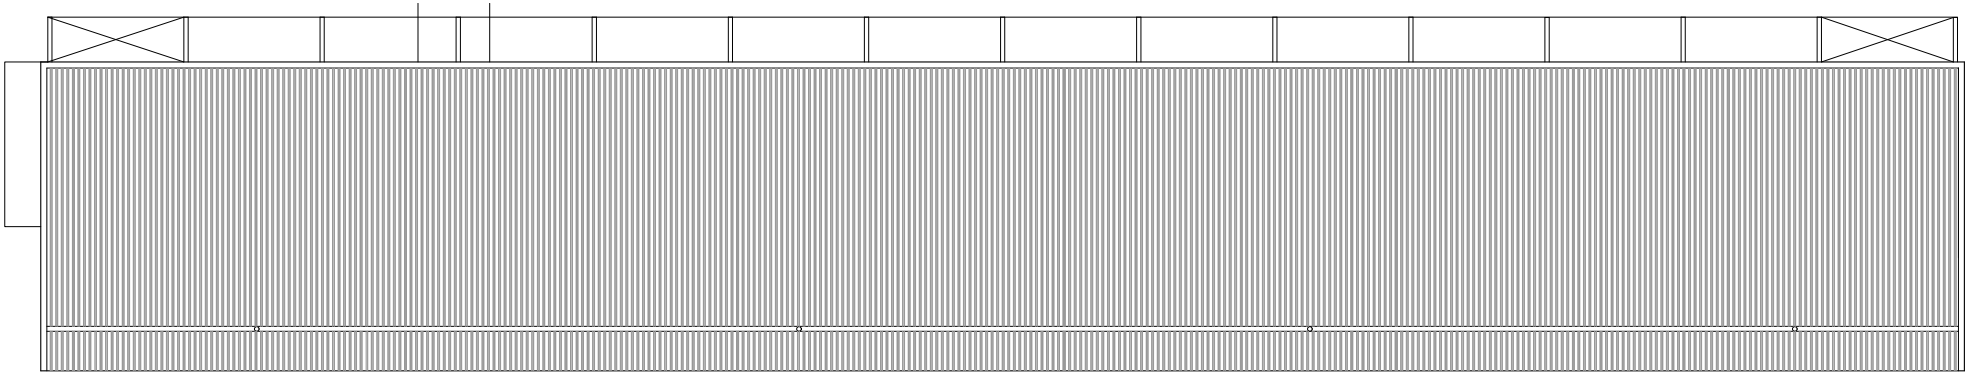

| | | | | | |
|---|---|---|---|---|---|
| A3_SP_PL | **SITUATION PROJETEE** \| ***NIEUWE SITUATIE*** Plans \| *plannen* | PROJET \| *PROJECT* | | MAITRE DE L'OUVRAGE \| OPDRACHTGEVER | ARCHITECTE \| ARCHITECT |
| | PERMIS *VERGUNNING* — Date \| *Datum*: 26/08/2026 | Régularisation de travaux de sécurisation d'une tribune | | Commune de Woluwé-Saint-Pierre — *Gemeente Sint-Pieters-Woluwe* | |
| | PERMIS *VERGUNNING* — Echelle \| *Schaal* : 1/250 | *Regularisatie van werkzaamheden ter beveiliging van een tribune* | | Avenue Charles Thielemans, 93 — *Charles Thielemanslaan, 93* | |
| | | 2, Avenue Salomé - 1150 Woluwe-Saint-Pierre | | 1150 Woluwé-Saint-Pierre — *1150 Sint-Pieters-Woluwe* | |
| | | *Salomélaan 2 - 1150 Sint-Pieters-Woluwe* | | | |

ÉLÉVATION AVANT - NORD
*VOORAANZICHT - NOORD*

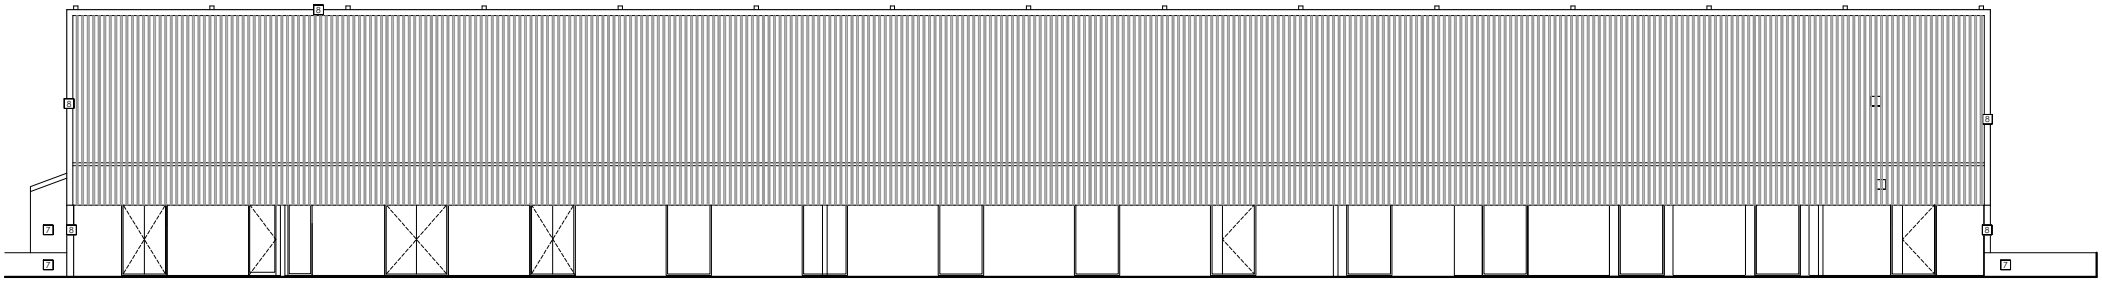

ÉLÉVATION ARRIERE-SUD
*VOORAANZICHT ZUID*

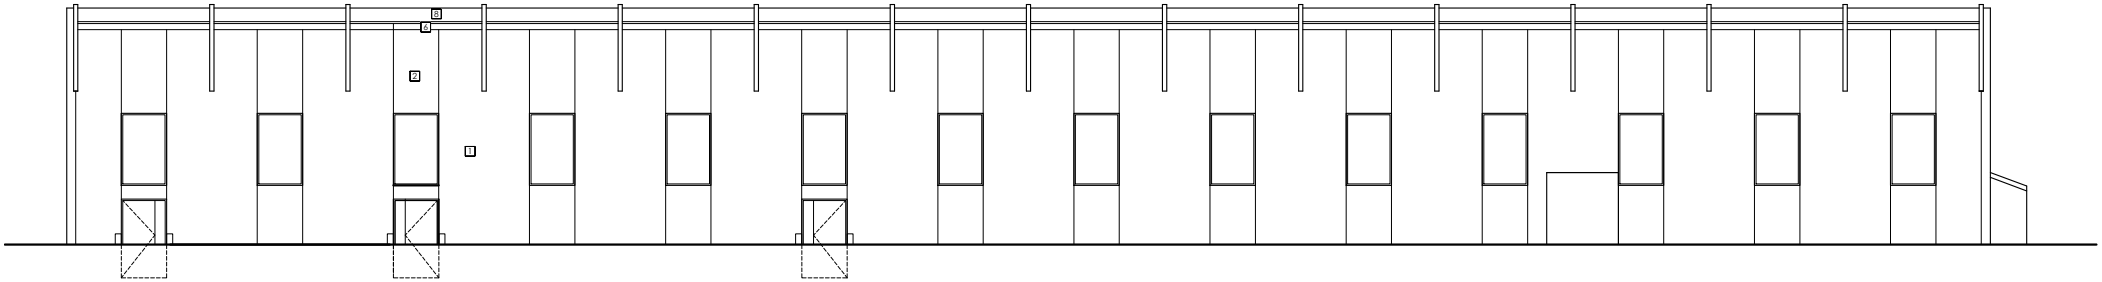

| | | | | | |
|---|---|---|---|---|---|
| A3_SP_EL | **SITUATION PROJETEE *NIEUWE SITUATIE***<br>Élévations \| *Aanzichten* | PROJET \| *PROJECT*<br>Régularisation de travaux de sécurisation d'une tribune<br>*Regularisatie van werkzaamheden ter beveiliging van een tribune*<br>2, Avenue Salomé - 1150 Woluwe-Saint-Pierre<br>*Salomélaan 2 - 1150 Sint-Pieters-Woluwe* | MAITRE DE L'OUVRAGE \| OPDRACHTGEVER<br>Commune de Woluwé-Saint-Pierre — *Gemeente Sint-Pieters-Woluwe*<br>Avenue Charles Thielemans, 93 — *Charles Thielemanslaan, 93*<br>1150 Woluwé-Saint-Pierre — *1150 Sint-Pieters-Woluwe* | ARCHITECTE \| ARCHITECT |
| | PERMIS *VERGUNNING*<br>Date \| *Datum*: 26/08/2026<br>Echelle \| *Schaal* : 1/250 | | | |

ELEVATION EST
*VOORAANZICHT OOST*

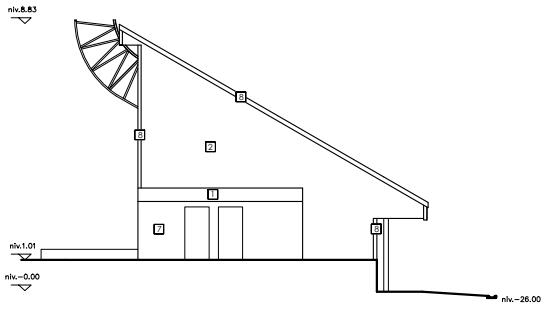


ELEVATION OUEST
*VOORAANZICHT WEST*

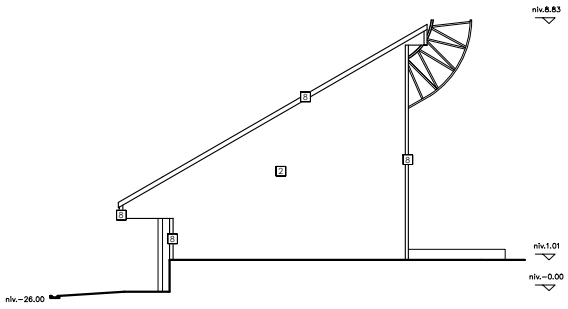


COUPE AA
*SNEDE AA*

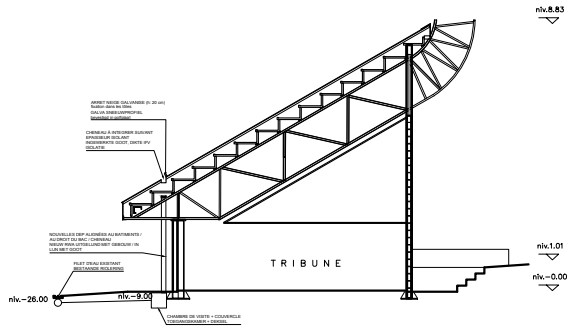


| | | | | | |
|---|---|---|---|---|---|
| A3_SP_EL<br>CP | **SITUATION PROJETEE** \| ***NIEUWE SITUATIE***<br>Elevations et coupe AA \| Aanzichten en doorsnede AA | PERMIS<br>*VERGUNNING* | Date \| *Datum*: 26/08/2026<br>Echelle \| *Schaal* : 1/250 | PROJET \| *PROJECT*<br>Régularisation de travaux de sécurisation d'une tribune<br>*Regularisatie van werkzaamheden ter beveiliging van een tribune*<br>2, Avenue Salomé - 1150 Woluwe-Saint-Pierre<br>*Salomélaan 2 - 1150 Sint-Pieters-Woluwe* | MAITRE DE L'OUVRAGE \| OPDRACHTGEVER<br>Commune de Woluwé-Saint-Pierre<br>Avenue Charles Thielemans, 93<br>1150 Woluwé-Saint-Pierre<br>*Gemeente Sint-Pieters-Woluwe*<br>*Charles Thielemanslaan, 93*<br>*1150 Sint-Pieters-Woluwe* | ARCHITECTE \| ARCHITECT |