

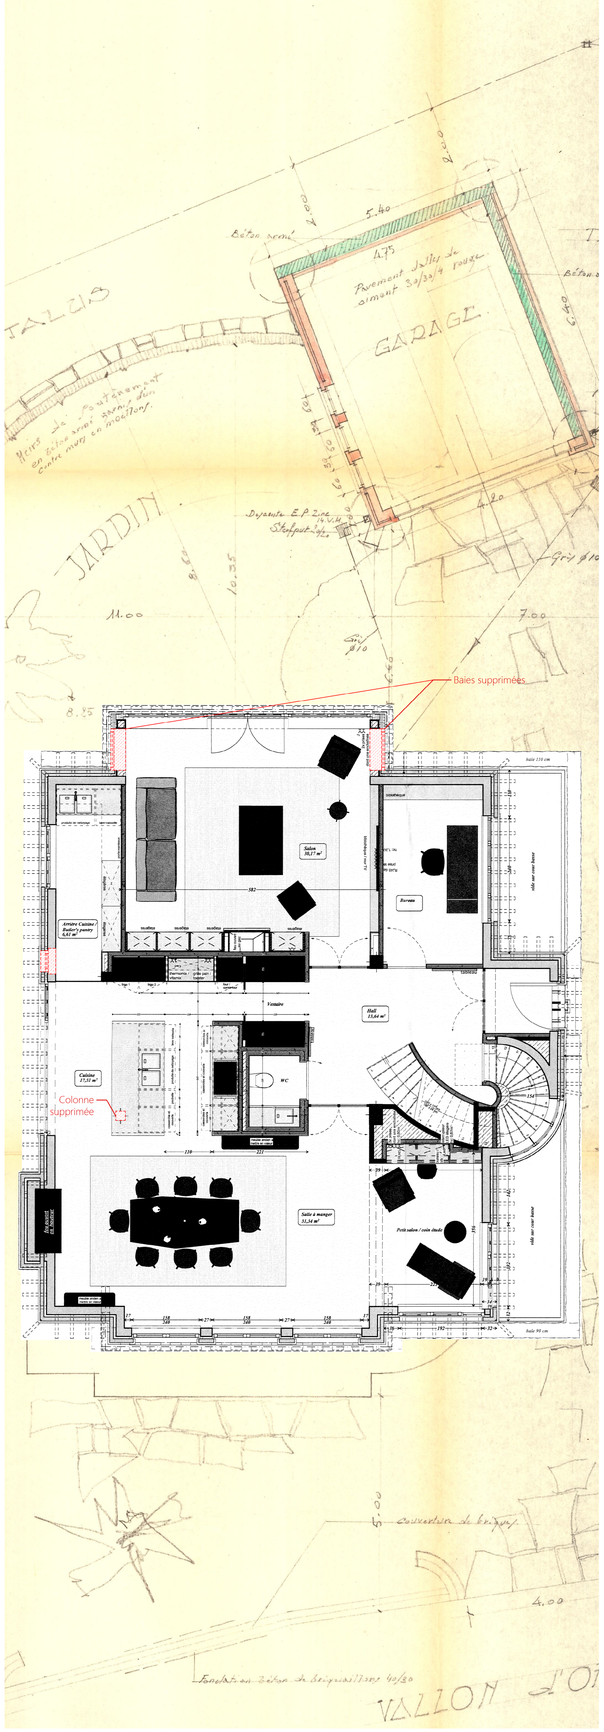


Situation de droit : RDC (PU46914 : 6 Juin 2023) + PU n°22575 (10 mai 1962)
Echelle: 1:50

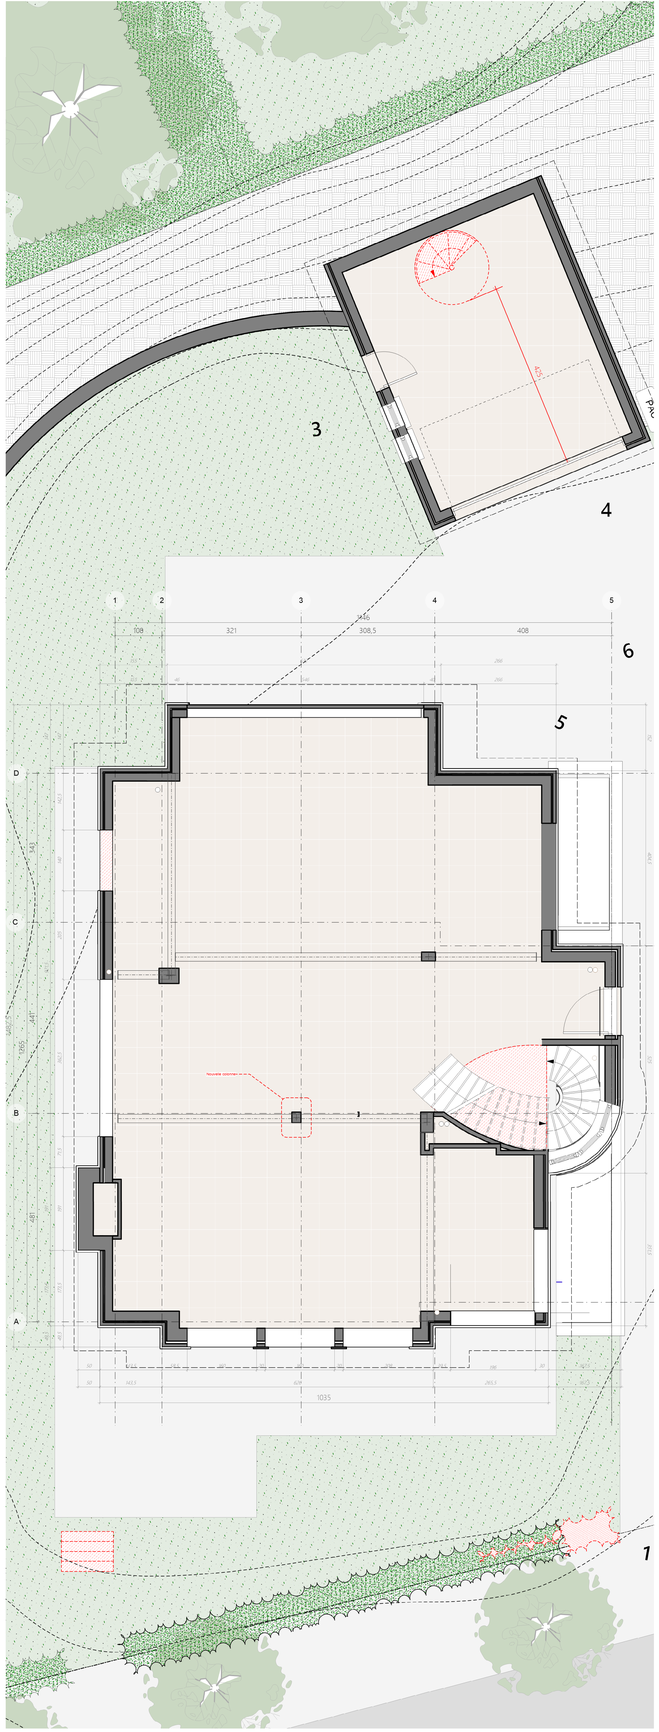

Situation de fait : RDC
Echelle: 1:50

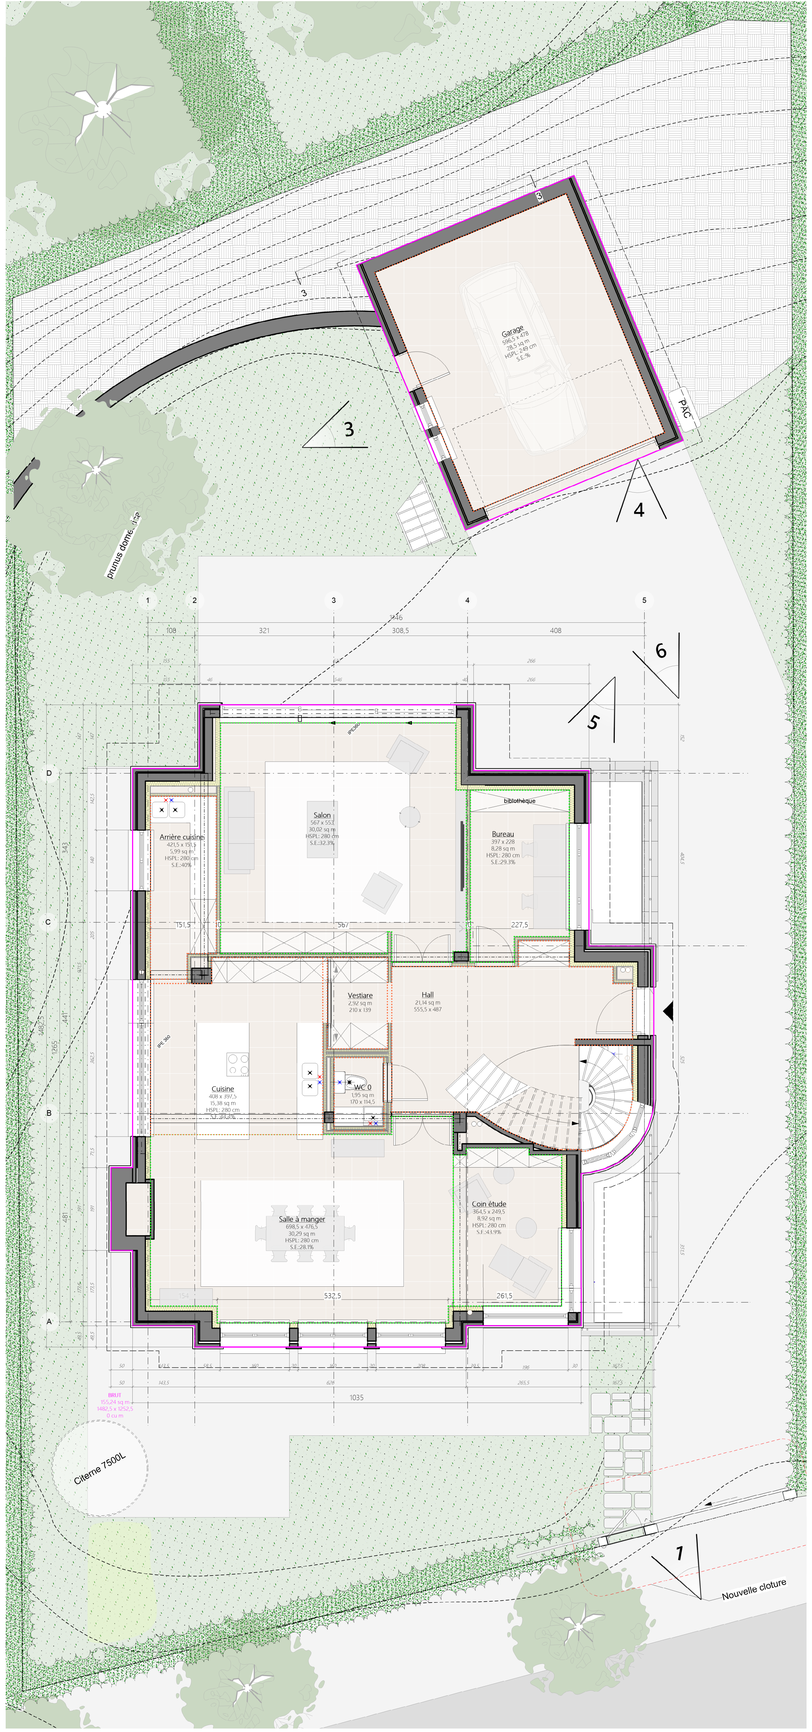

Situation projeté : RDC
Echelle: 1:50

Toutes les dimensions sont à vérifier sur site par l'entreprise avant exécution. Toute discordance avec les plans doit être signalée à la direction de chantier.
Pour tout ouvrage de stabilité les plans de l'ingénieur prévalent.

Légende

- Démolitions (de fait, de droit) et récup.
- Structures et finitions existantes
- Nouvelle structure béton
- Nouvelle maçonnerie (BB, TC, YT)
- Isolation rigide (PIR, EPS, XPS)
- Isolation souple (LM, FB, CELL)
- Cloison (carton-platre, bloc platré)
- Faux-plafond
- Chape, de compression, Préchape
- Ardoises, étanchéité
- Compartimentage (R)EI60/ 120
- Egouttage exist. et nouveau
- Eaux de Pluie
- Eaux grises et noires
- Différence de niveau de sol
- Hspl: - Hsfpl: - Hauteur sous (faux) plafond
- Ha: - Hf: - Hr:- Hauteur allège, fenêtre, sous retombée
- Ventil. tubages sol
- Ventil. tubages plafond

1. Chassis en bois peint en blanc
2. Chassis en bois teinte foncée
3. Seuil en pierre
4. Pierre bleue
5. Soubassement en pierre teinte claire
6. Brique peinte blanc
7. Blocs Boiseries décorative teinte foncée
8. Ardoise teinte anthracite
9. Goutière en zinc
10. Pierre teinte claire
11. Pierre teinte claire
12. Vélux
13. Chassis aluminium coul. anthracite
14. Bardage bois teinte naturel

- Egouttage
- Chambre de visite
- Ventilation IN/ OUT

Projet Permis modificatif du PU réf 16-46914-2023 :
Modifications structurelles, création de lucarne et escalier extérieur.

Adresse Vallon d'Ohain 5
1180 Uccle

Titre Plan **RDC DROIT/FAIT/PROJ**

Architecte

Maître d'Ouvrage

Stabilité

PEB

CSS

INDICES

Date	Indice	Description

Permis d'Urbanisme 04.06.2026 Plan n° indice
Cadastre: 21612D0498/00Z002 VALOHAIN5 **03.PU.P.Ge**