

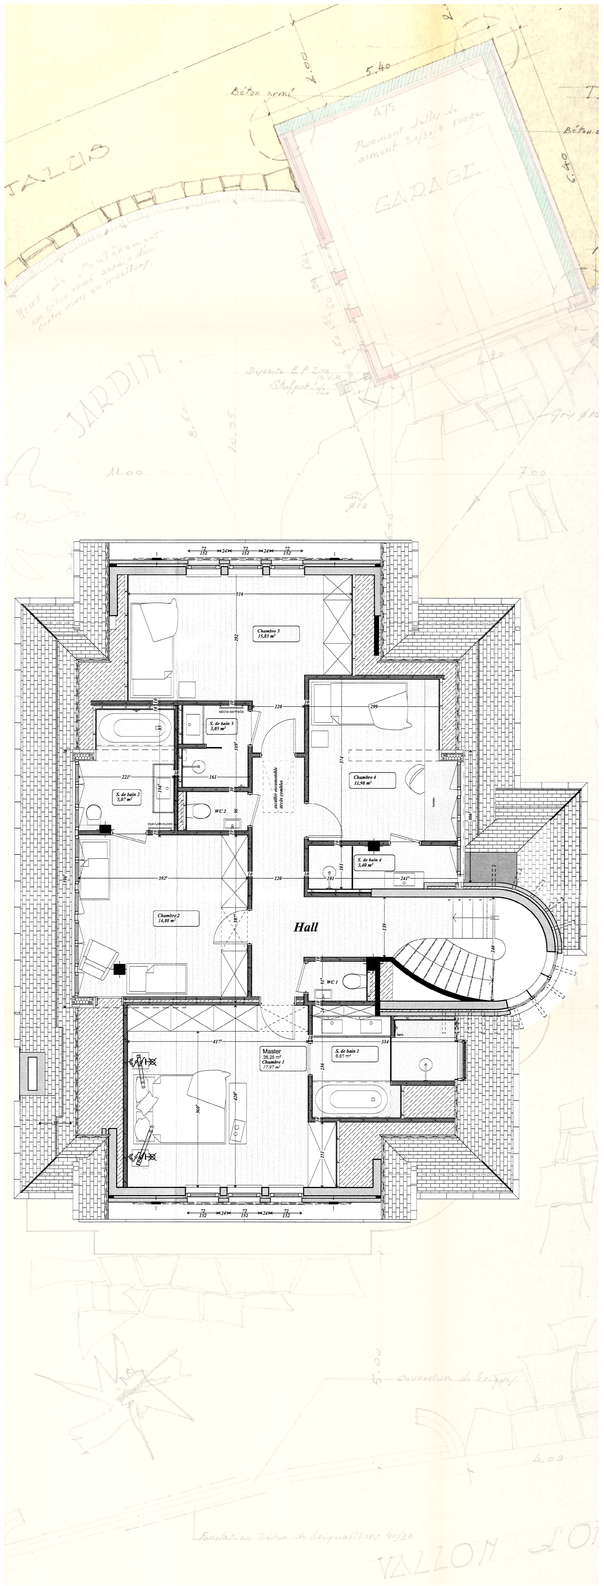


Situation de droit: R+1 (PU46914 : 6 Juin 2023) + PU n°22575 (10 mai 1962)
Echelle: 1:50

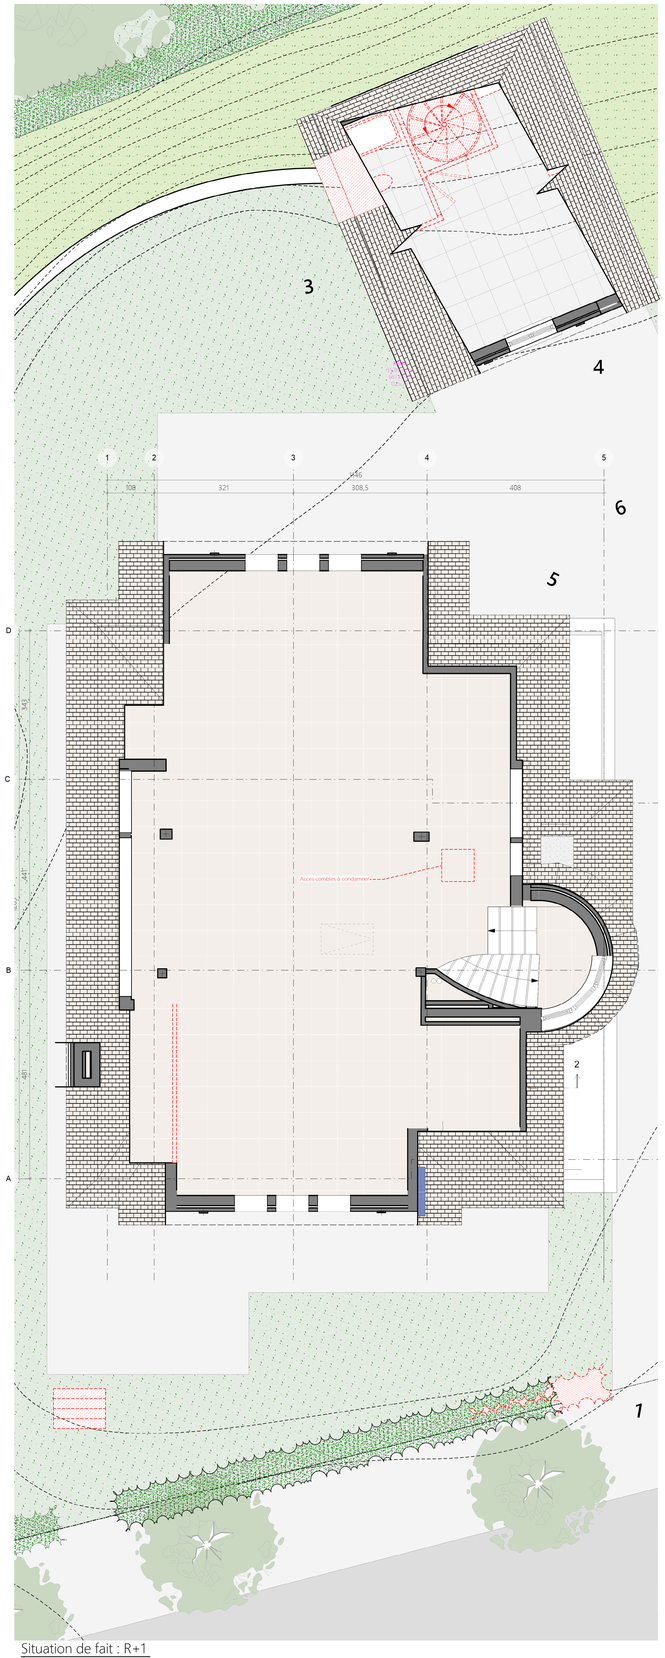

Situation de fait : R+1
Echelle: 1:50

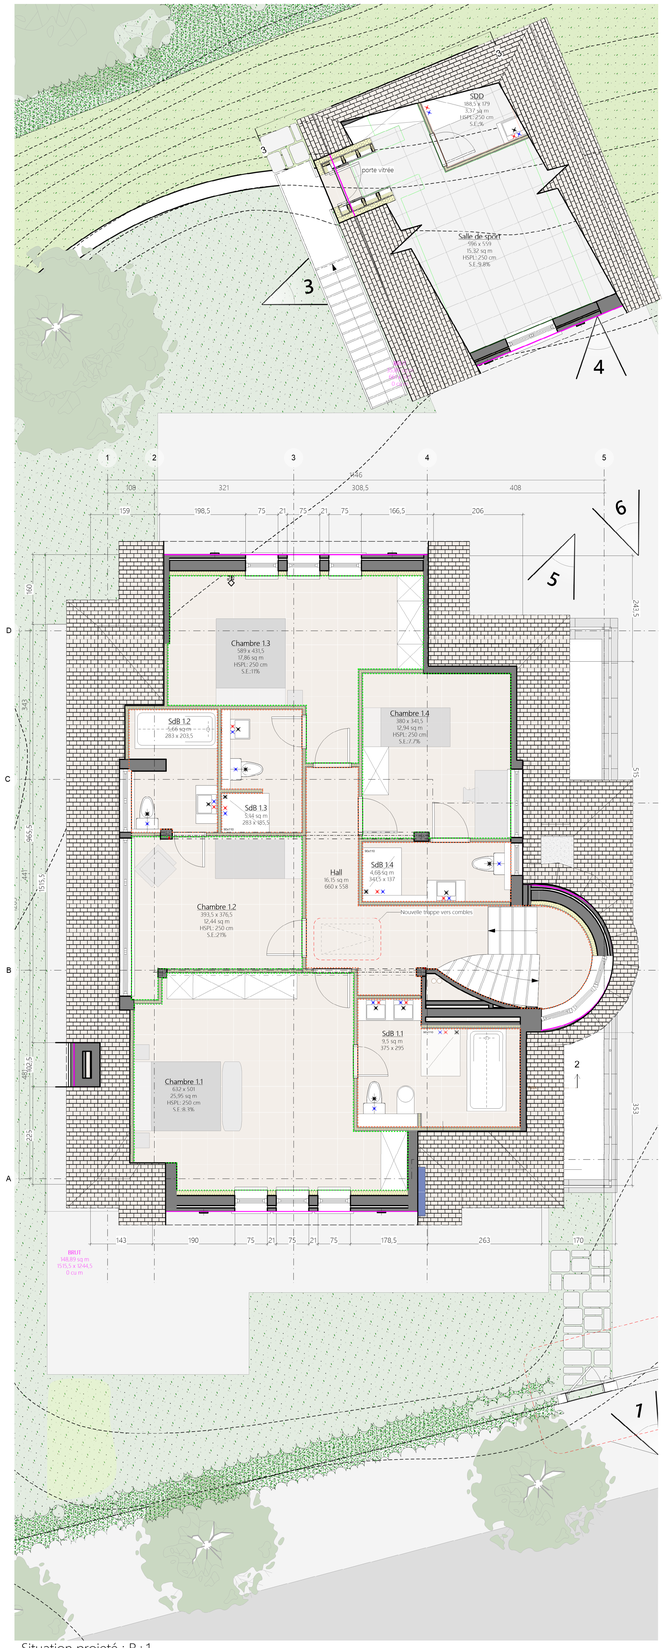

Situation projeté : R+1
Echelle: 1:50

Toutes les dimensions sont à vérifier sur site par l'entreprise avant execution. Toute discordance avec les plans doit être signalée à la direction de chantier.
Pour tout ouvrage de stabilité les plans de l'ingénieur prévalent.

Légende

- Démolitions (de fait, de droit) et récup.
- Structures et finitions existantes
- Nouvelle structure béton
- Nouvelle maçonnerie (BB, TC, YT)
- Isolation rigide (PIR, EPS, XPS)
- Isolation souple (LM, FR, CELL)
- Cloison (carton-platre, bloc platre)
- Faux-plafond
- Chape, de compression, Préchape
- Ardoises, étanchéité
- Compartimentage (RI)EI60/ 120
- Egouttage exist. et nouveau
- Eaux de Pluie
- Eaux grises et noires
- Différence de niveau de sol
- Hspl : - Hsfpl : - Hauteur sous (faux) plafond
- Ha : - Hf : - Hr :- Hauteur allège, fenêtre, sous retombée
- Ventil. tubages sol
- Ventil. tubages plafond

1 Chassis en bois peint en blanc
2 Chassis en bois teinte foncée
3 Seuil en pierre
4 Pierre bleue
5 Soubassement en pierre teinte claire
6 Brique peinte blanc
7 Blocs Boiseries décorative teinte foncée
8 Ardoise teinte anthracite
9 Goutière en zinc
10 Pierre teinte claire
11 Pierre teinte claire
12 Vélux
13 Chassis aluminium coul. anthracite
14 Bardage bois teinte naturel

Egouttage
Chambre de visite
Ventilation IN/ OUT

Projet Permis modificatif du PU réf 16-46914-2023 :
Modifications structurelles, création de lucarne et escalier extérieur.

Adresse Vallon d'Ohain 5
1180 Uccle

Titre Plan **1ER ETAGE DROIT/FAIT/PROJ**

Architecte

Maître d'Ouvrage

Stabilité

PEB

CSS

INDICES

Date	Indice	Description

Permis d'Urbanisme 04.06.2026 Plan n° indice
Cadastre: 21612D0498/00Z002 VALOHAIN5 **04.PU.P.Ge**