

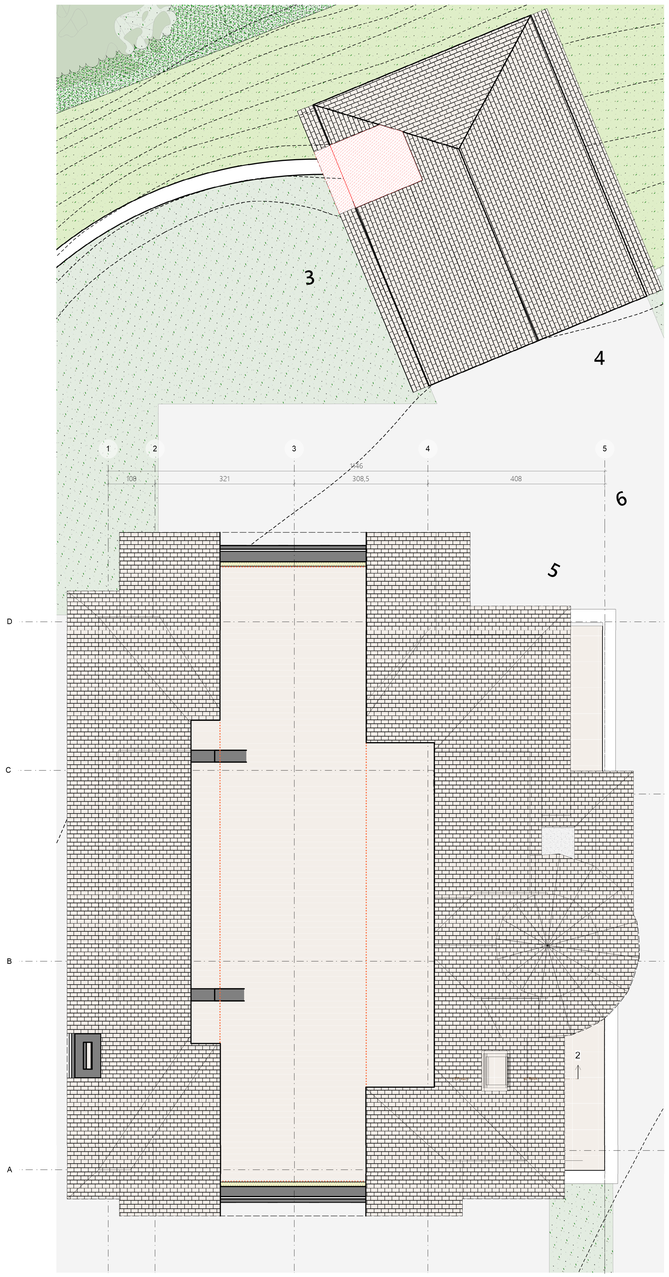


2e étage de fait
Echelle: 1:50

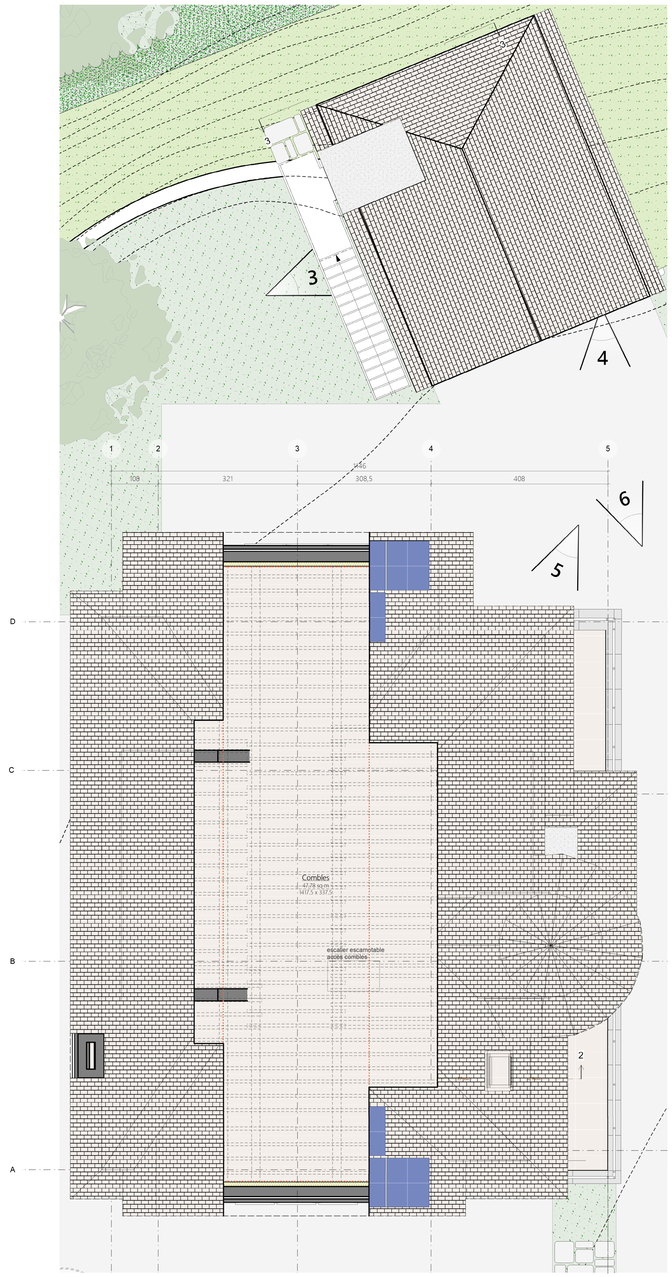

2e étage projeté
Echelle: 1:50

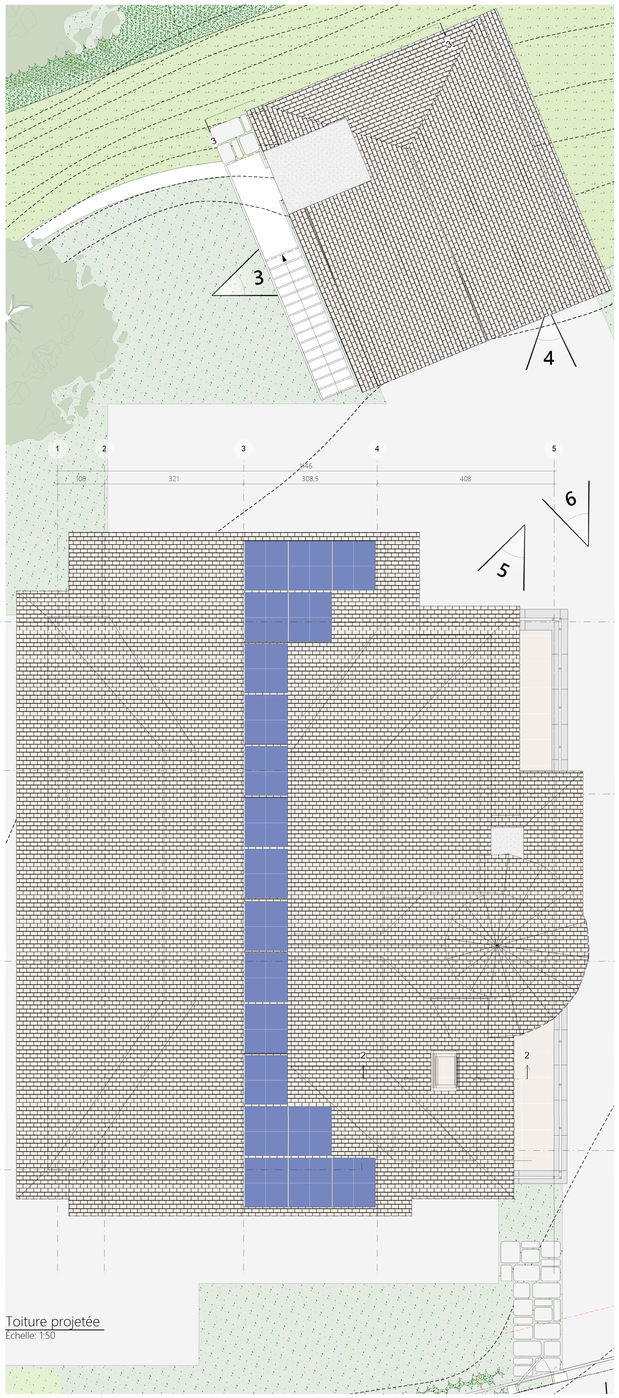

Toiture projetée
Echelle: 1:50

Toutes les dimensions sont à vérifier sur site par l'entreprise avant exécution. Toute discordance avec les plans doit être signalée à la direction de chantier.
Pour tout ouvrage de stabilité les plans de l'ingénieur prévalent.

Légende

	Démolitions (de fait, de droit) et récup.	1	Chassis en bois peint en blanc
	Structures et finitions existantes	2	Chassis en bois teinte foncée
	Nouvelle structure béton	3	Seuil en pierre
	Nouvelle maçonnerie (BB, TC, YT)	4	Pierre bleue
	Isolation rigide (PIR, EPS, XPS)	5	Soubassement en pierre teinte claire
	Isolation souple (LM, FR, CELL)	6	Brique peinte blanc
	Cloison (carton-platre, bloc platre)	7	Blocs Boiseries décorative teinte foncée
	Faux-plafond	8	Ardoise teinte anthracite
	Chape, de compression, Préchape	9	Goutière en zinc
	Ardoises, étanchéité	10	Pierre teinte claire
EI60	Compartimentage (RE)EI60/ 120	11	Pierre teinte claire
DS we/POL	Egouttage exist. et nouveau	12	Vélux
EU eaPl/ DVAs/ARAs	Eaux de Pluie	13	Chassis aluminium coul. anthracite
EP we/ RWA	Eaux grises et noires	14	Rardage bois teinte naturel
EU we/ DWA	Différence de niveau de sol		
EU/DWA	Hauteur sous (faux) plafond		
Hspl: - Hsfpl: -	Hauteur allège, fenêtre, sous retombée		
Ha: - Hf: - Hr:-	Ventil. tubages sol		Egouttage
	Ventil. tubages plafond		Chambre de visite
			Ventilation IN/ OUT

Projet Permis modificatif du PU réf 16-46914-2023 :
Modifications structurelles, création de lucarne et escalier extérieur.

Adresse Vallon d'Ohain 5
1180 Uccle

Titre Plan **2E ETAGE / TOITURE FAIT/PROJ**

Architecte

Maître d'Ouvrage

Stabilité

PEB

CSS

INDICES

Date	Indice	Description

Permis d'Urbanisme 04.06.2026 Plan n° indice
Cadastre: 21612D0498/00Z002 VALOHAIN5 **05.PU.C.Ge**