




Situation de droit ; Elévation arrière
Échelle: 1:50

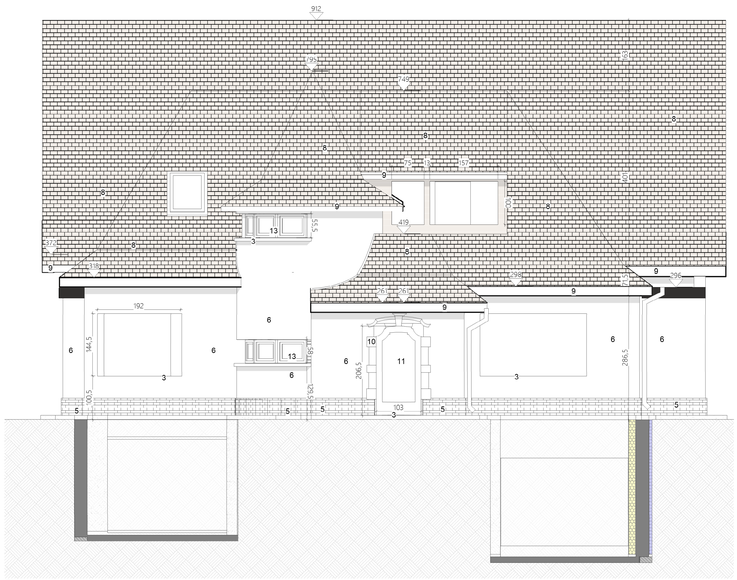


Situation de fait Elévation sud
Échelle: 1:50

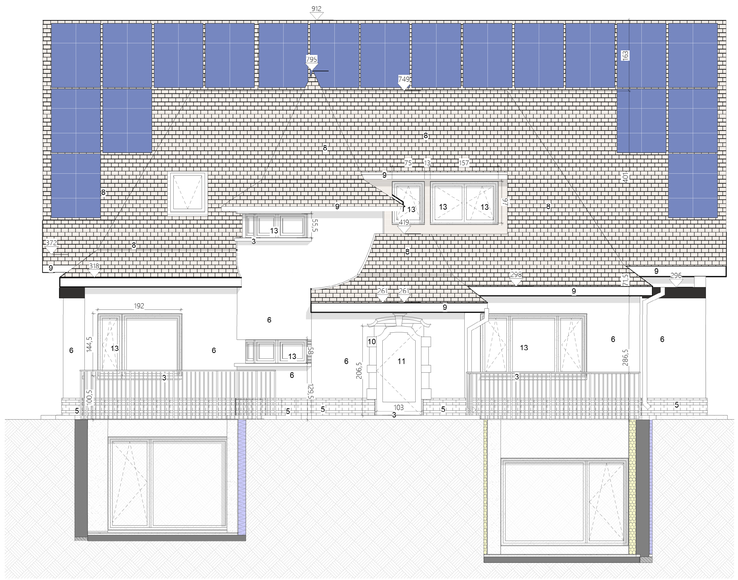


Situation projetée Elévation sud
Échelle: 1:50

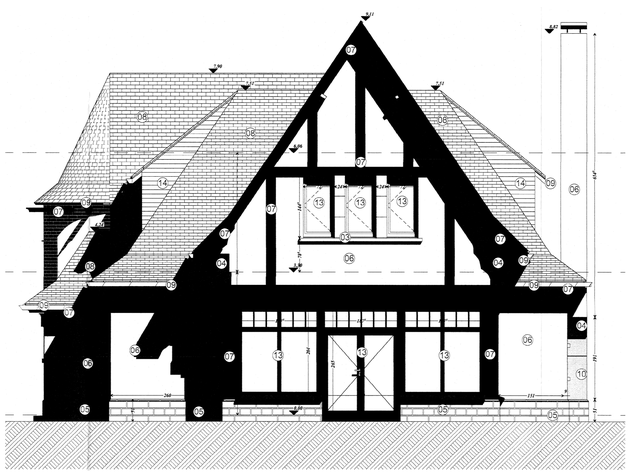

Elévation arrière de droit
Échelle: 1:50

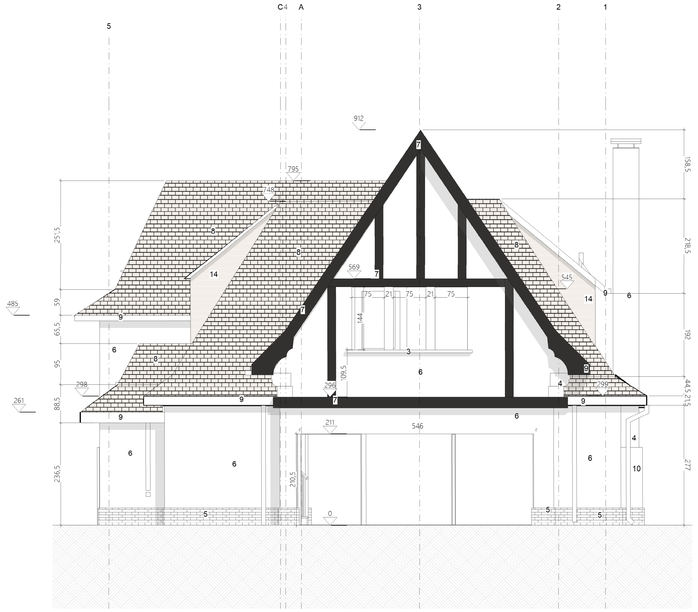

Elévation arrière de fait
Échelle: 1:50

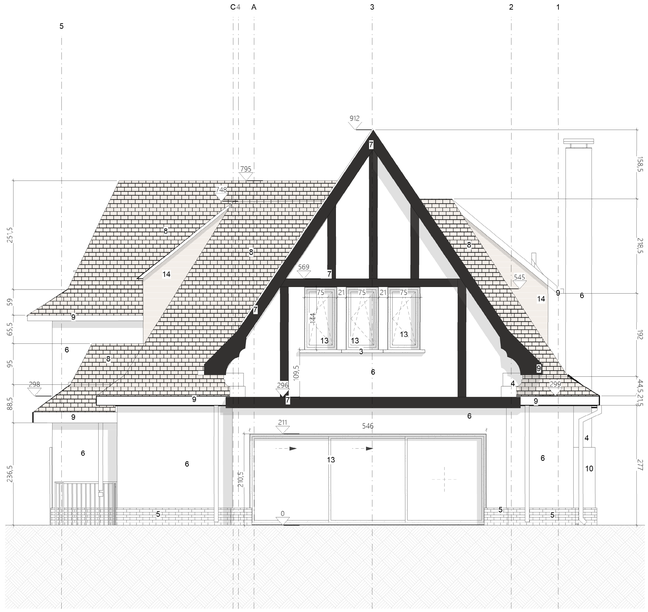

Elévation arrière projetée
Échelle: 1:50

Toutes les dimensions sont à vérifier sur site par l'entreprise avant execution. Toute discordance avec les plans doit être signalée à la direction de chantier.
Pour tout ouvrage de stabilité les plans de l'ingénieur prévalent.

Légende

	Démolitions (de fait, de droit) et récup.	1	Chassis en bois peint en blanc
	Structures et finitions existantes	2	Chassis en bois teinte foncée
	Nouvelle structure béton	3	Seuil en pierre
	Nouvelle maçonnerie (BB, TC, YT)	4	Pierre bleue
	Isolation rigide (PIR, EPS, XPS)	5	Soubassement en pierre teinte claire
	Isolation souple (LM, FR, CELL)	6	Brique peinte blanc
	Cloison (carton-platre, bloc platre)	7	Blocs Boiseries décorative teinte foncée
	Faux-plafond	8	Ardoise teinte anthracite
	Chape, de compression, Préchape	9	Goutière en zinc
	Ardoises, étanchéité	10	Pierre teinte claire
EI 60 — EI 60 — EI60	Compartimentage (RE)EI60/ 120	11	Pierre teinte claire
EG vert/VOL	Egouttage exist. et nouveau	12	Vélux
EP vert PEHA	Eaux de Pluie	13	Chassis aluminium coul. anthracite
EP PEHA	Eaux grises et noires	14	Bardage bois teinte naturel
Eg vert/VOL	Différence de niveau de sol		
EU/PEHA			
Hspl: - Hdfpl: -	Hauteur sous (faux) plafond		
Ha: - Hf: - Hr:-	Hauteur allège, fenêtre, sous retombée		Egouttage
	Ventil. tubages sol		Chambre de visite
	Ventil. tubages plafond		Ventilation IN/ OUT

Projet Permis modificatif du PU réf 16-46914-2023 :
Modifications structurelles, création de lucarne et escalier extérieur.

Adresse Vallon d'Ohain 5
1180 Uccle

Titre Plan **ELEV. SUD/ARR DROIT/FAIT/PROJ**

Architecte

Maître d'Ouvrage

Stabilité

PEB

CSS

INDICES

Date	Indice	Description

Permis d'Urbanisme 04.06.2026 Plan n° indice
Cadastre: 21612D0498/00Z002 VALOHAIN5 **08.PU.E.Ge**