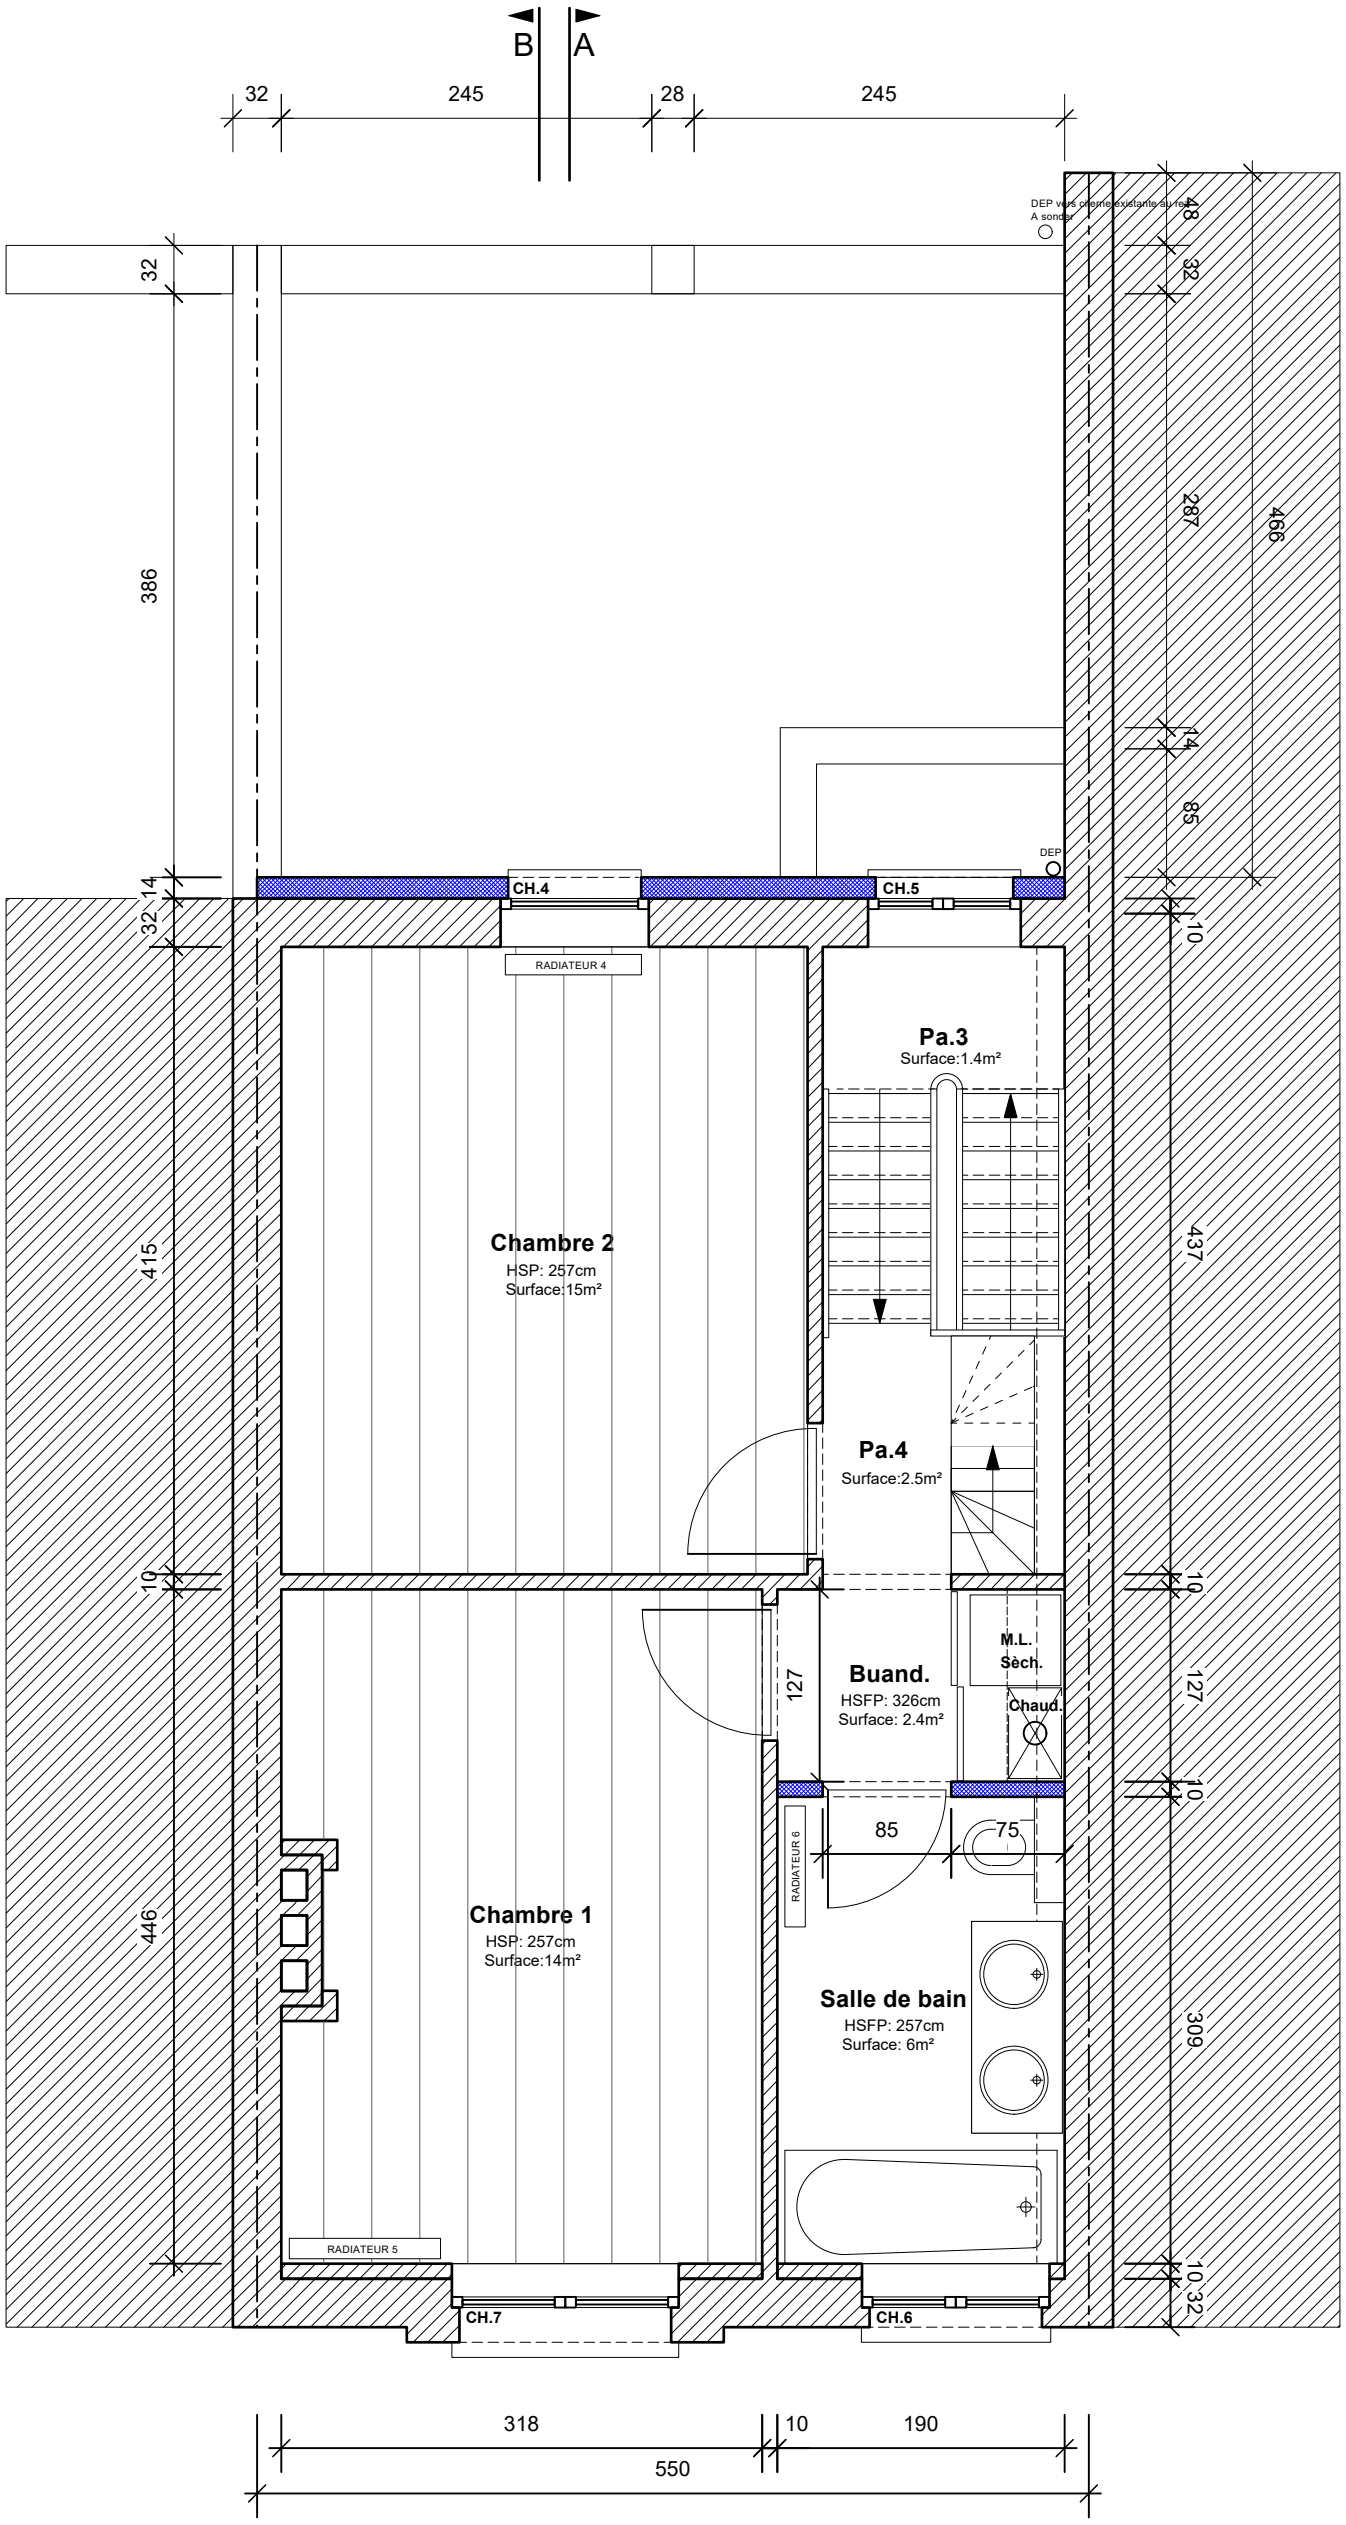

3ème Etage
Situation Projetée
Echelle 1/50

MATERIAUX

1. Façade arrière: enduit rouge sur isolant
2. Châssis bois PVC
3. DEP en zinc
4. Pierre bleue
5. Corniche en Zinc
6. Soubassement cimentage
7. Garde corps noir
8. Tuiles rouges

NOMENCLATURE

MURS EXISTANTS
MURS - CLOISONS
ISOLATION
DEMOLITIONS

PU
Proj.4-9

COMMUNE SCHAERBEEK - DEMANDE DE PERMIS
Aménagement d'une terrasse au 2ème étage dans un duplex et régularisation d'un espace commun dans les combles en rangement pour le duplex

sis Rue de l'Agriculture 9 à 1030 Schaerbeek — **Div 2 - Sect A - n° 231X**

MAITRE DE L'OUVRAGE [redacted]

ARCHITECTE [redacted]