Schaerbeek, le 26 mai 1911.

Lemmens & Fils

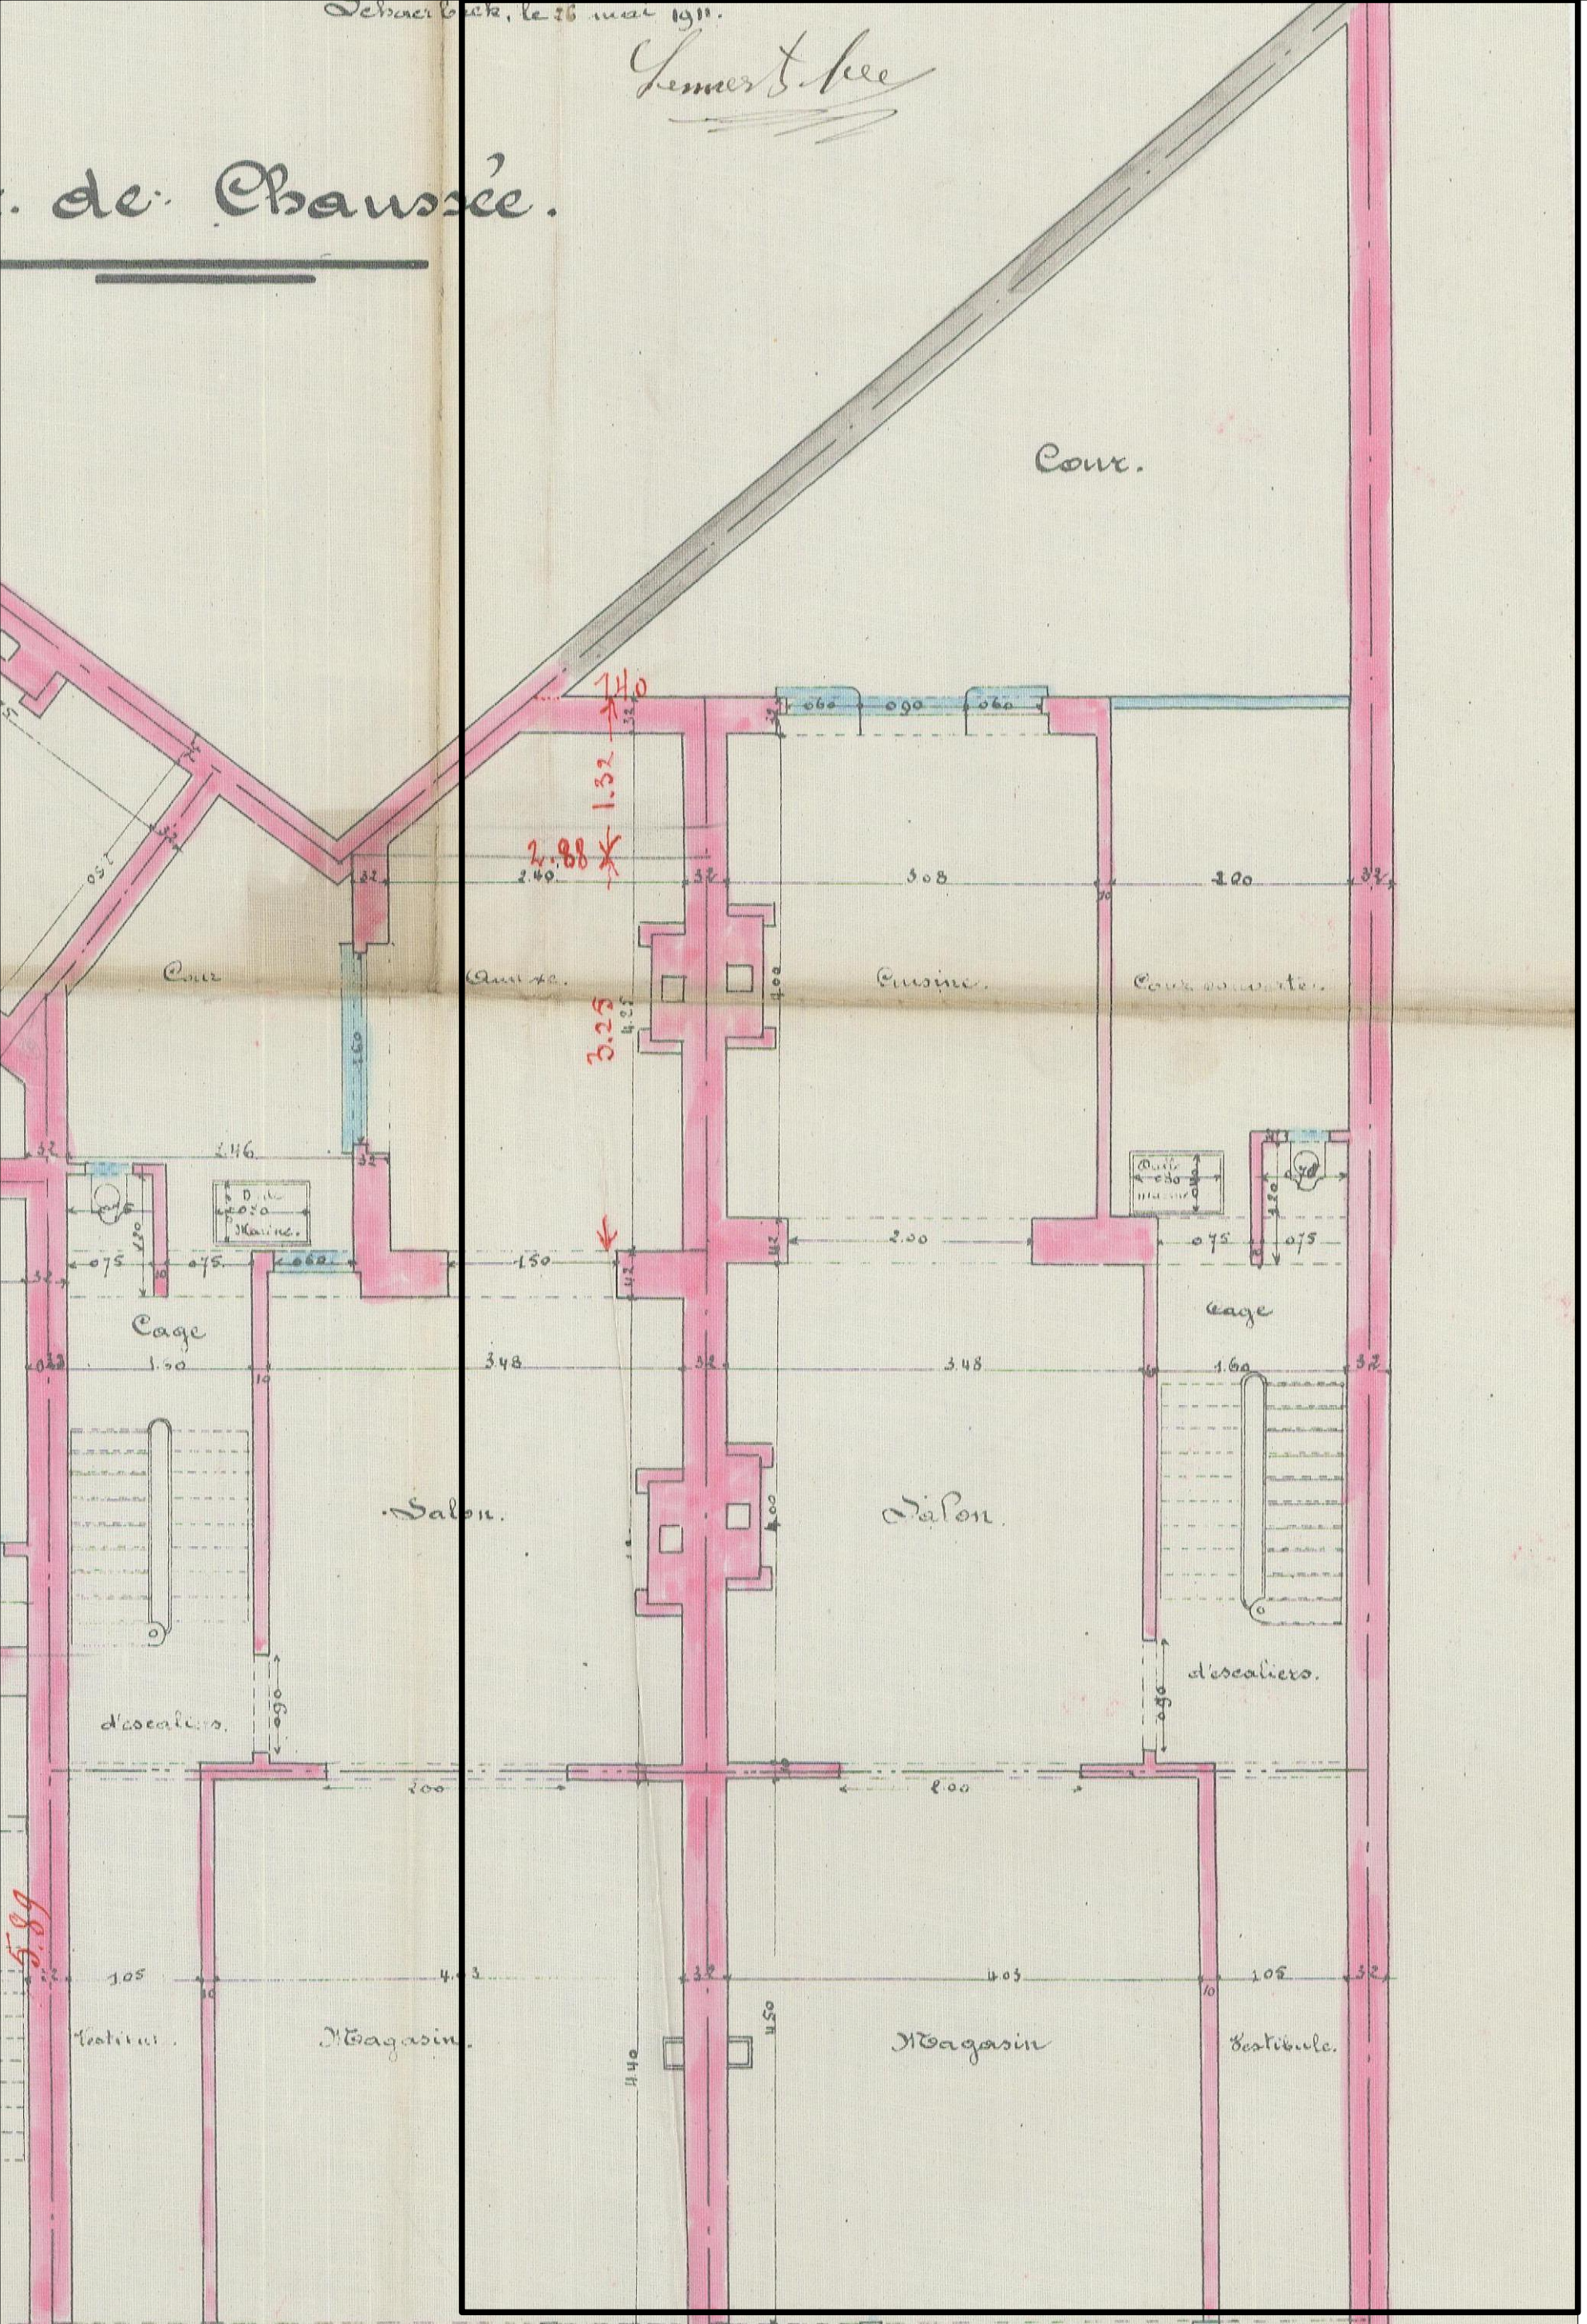

PU S.Droit.2-5	COMMUNE SCHAERBEEK - DEMANDE DE PERMIS Aménagement d'une terrasse au 2ème étage dans un duplex et régularisation d'un espace commun dans les combles en rangement pour le duplex sis Rue de l'Agriculture 9 à 10-30 Schaerbeek Div 2 - Sect A - n° 231X	MAITRE DE L'OUVRAGE [redacted]	ARCHITECTE [redacted]