

Propriété de M^{rs} Lenaerts J^{rs}


NOTRE
9/10
6-1911
LIGE

Lige

Plan joint à notre demande de ce jour
Schaerbeek, le 26 mai 1911.

Lenaerts

Combles.

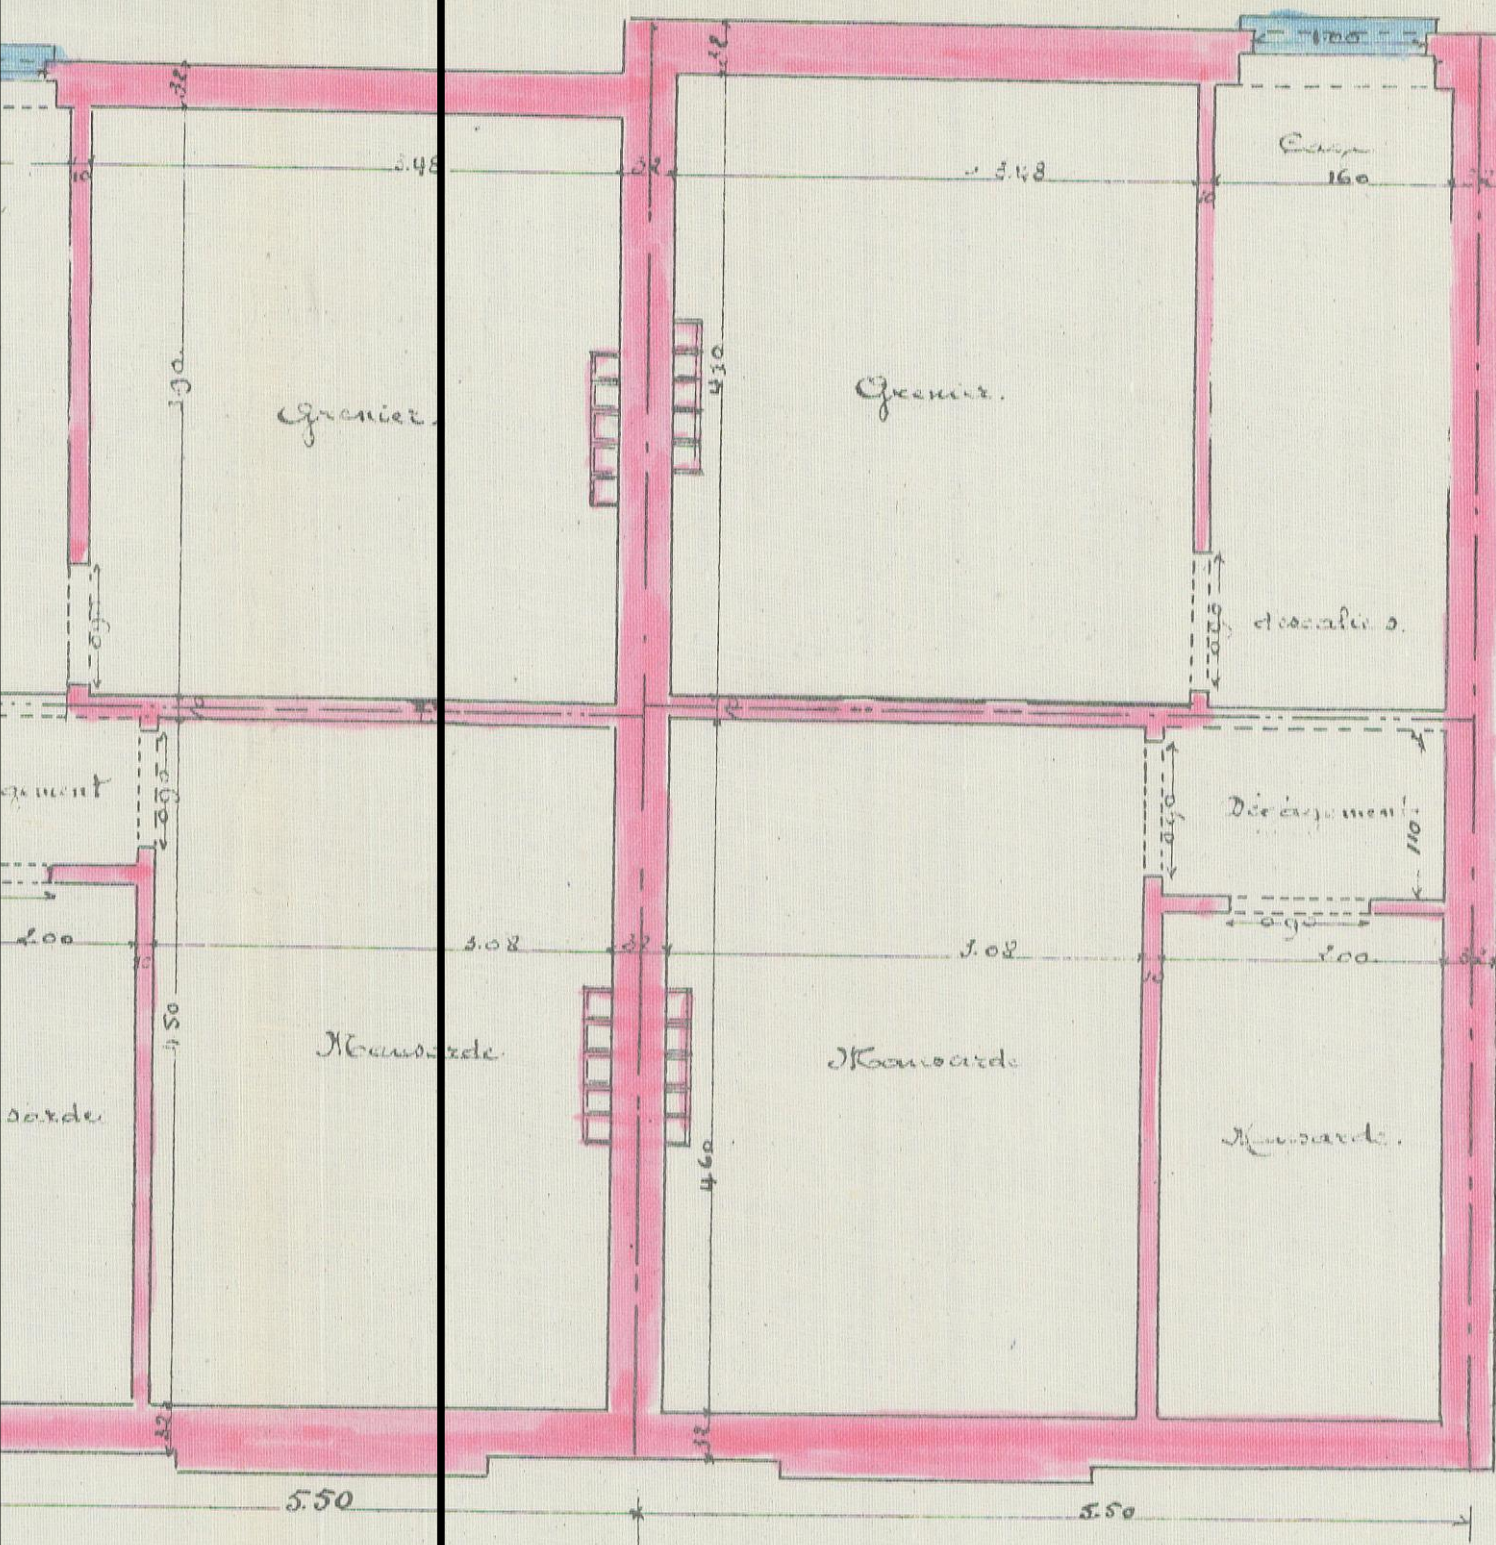

iculture.

PU
S.Droit.4-5

COMMUNE SCHAERBEEK - DEMANDE DE PERMIS
Aménagement d'une terrasse au 2ème étage dans un duplex et
régularisation d'un espace commun dans les combles en rangement pour le duplex

sis Rue de l'Agriculture 9 à 10-30 Schaerbeek

Div 2 - Sect A - n° 231X

MAITRE DE L'OUVRAGE

ARCHITECTE