

VU POUR ETRE ANNEXE A N° 31459/13
ORDONNANCE N° 20-6-1911
SCHAERBEEK, LE 20-6-1911
LE COLLEGE


LE SECRETAIRE

W. Winkler *Alph. Winkler*



C^{te} de Schaerbeek
Plan d'une maison rue du Corbo
Propriété de M^{re} Venaer


Plan joint à notre dossier
Schaerbeek, le 20 mai 1911
Genicot

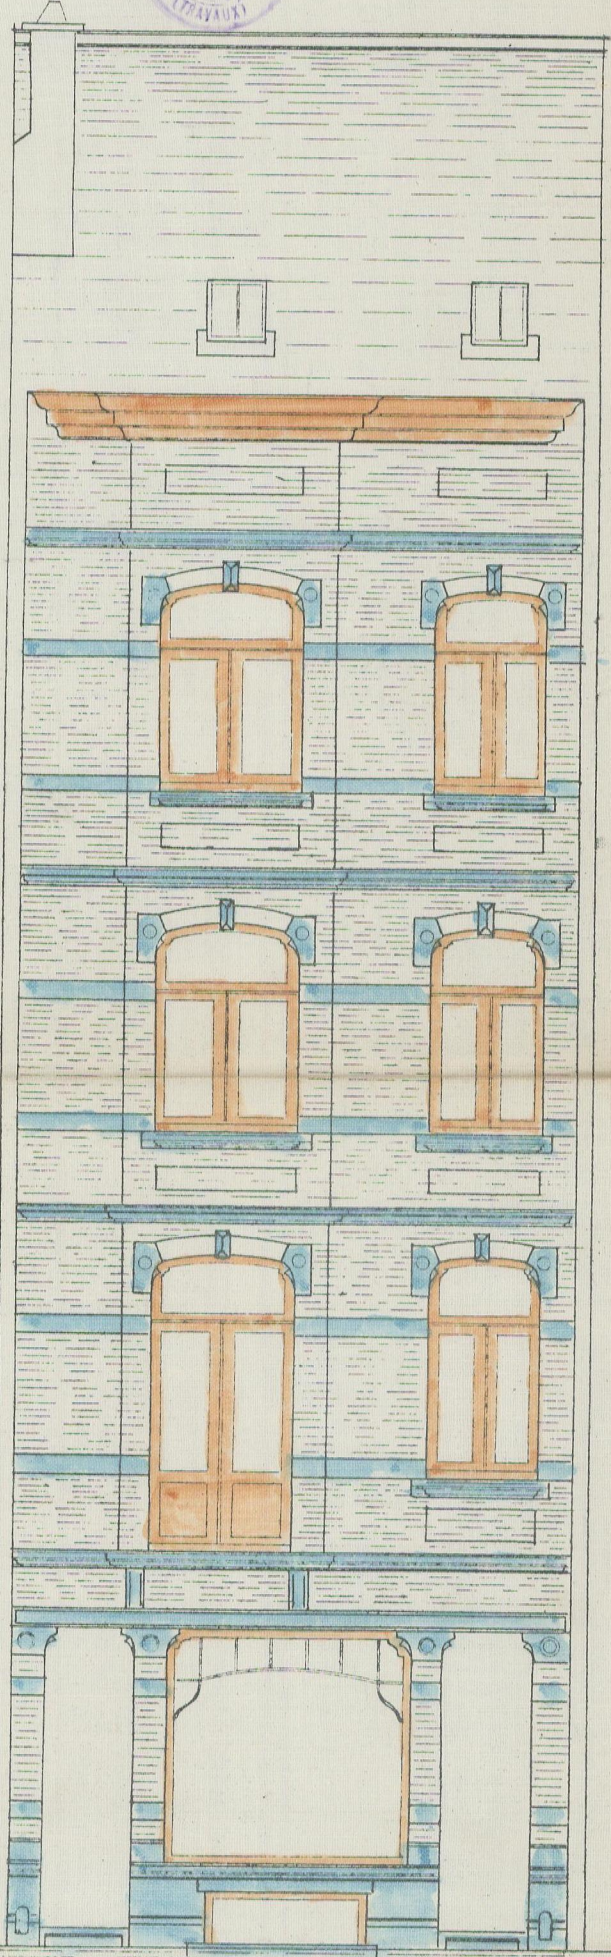

5.50

Facade.

en briques de parement du 1^{er} étage.

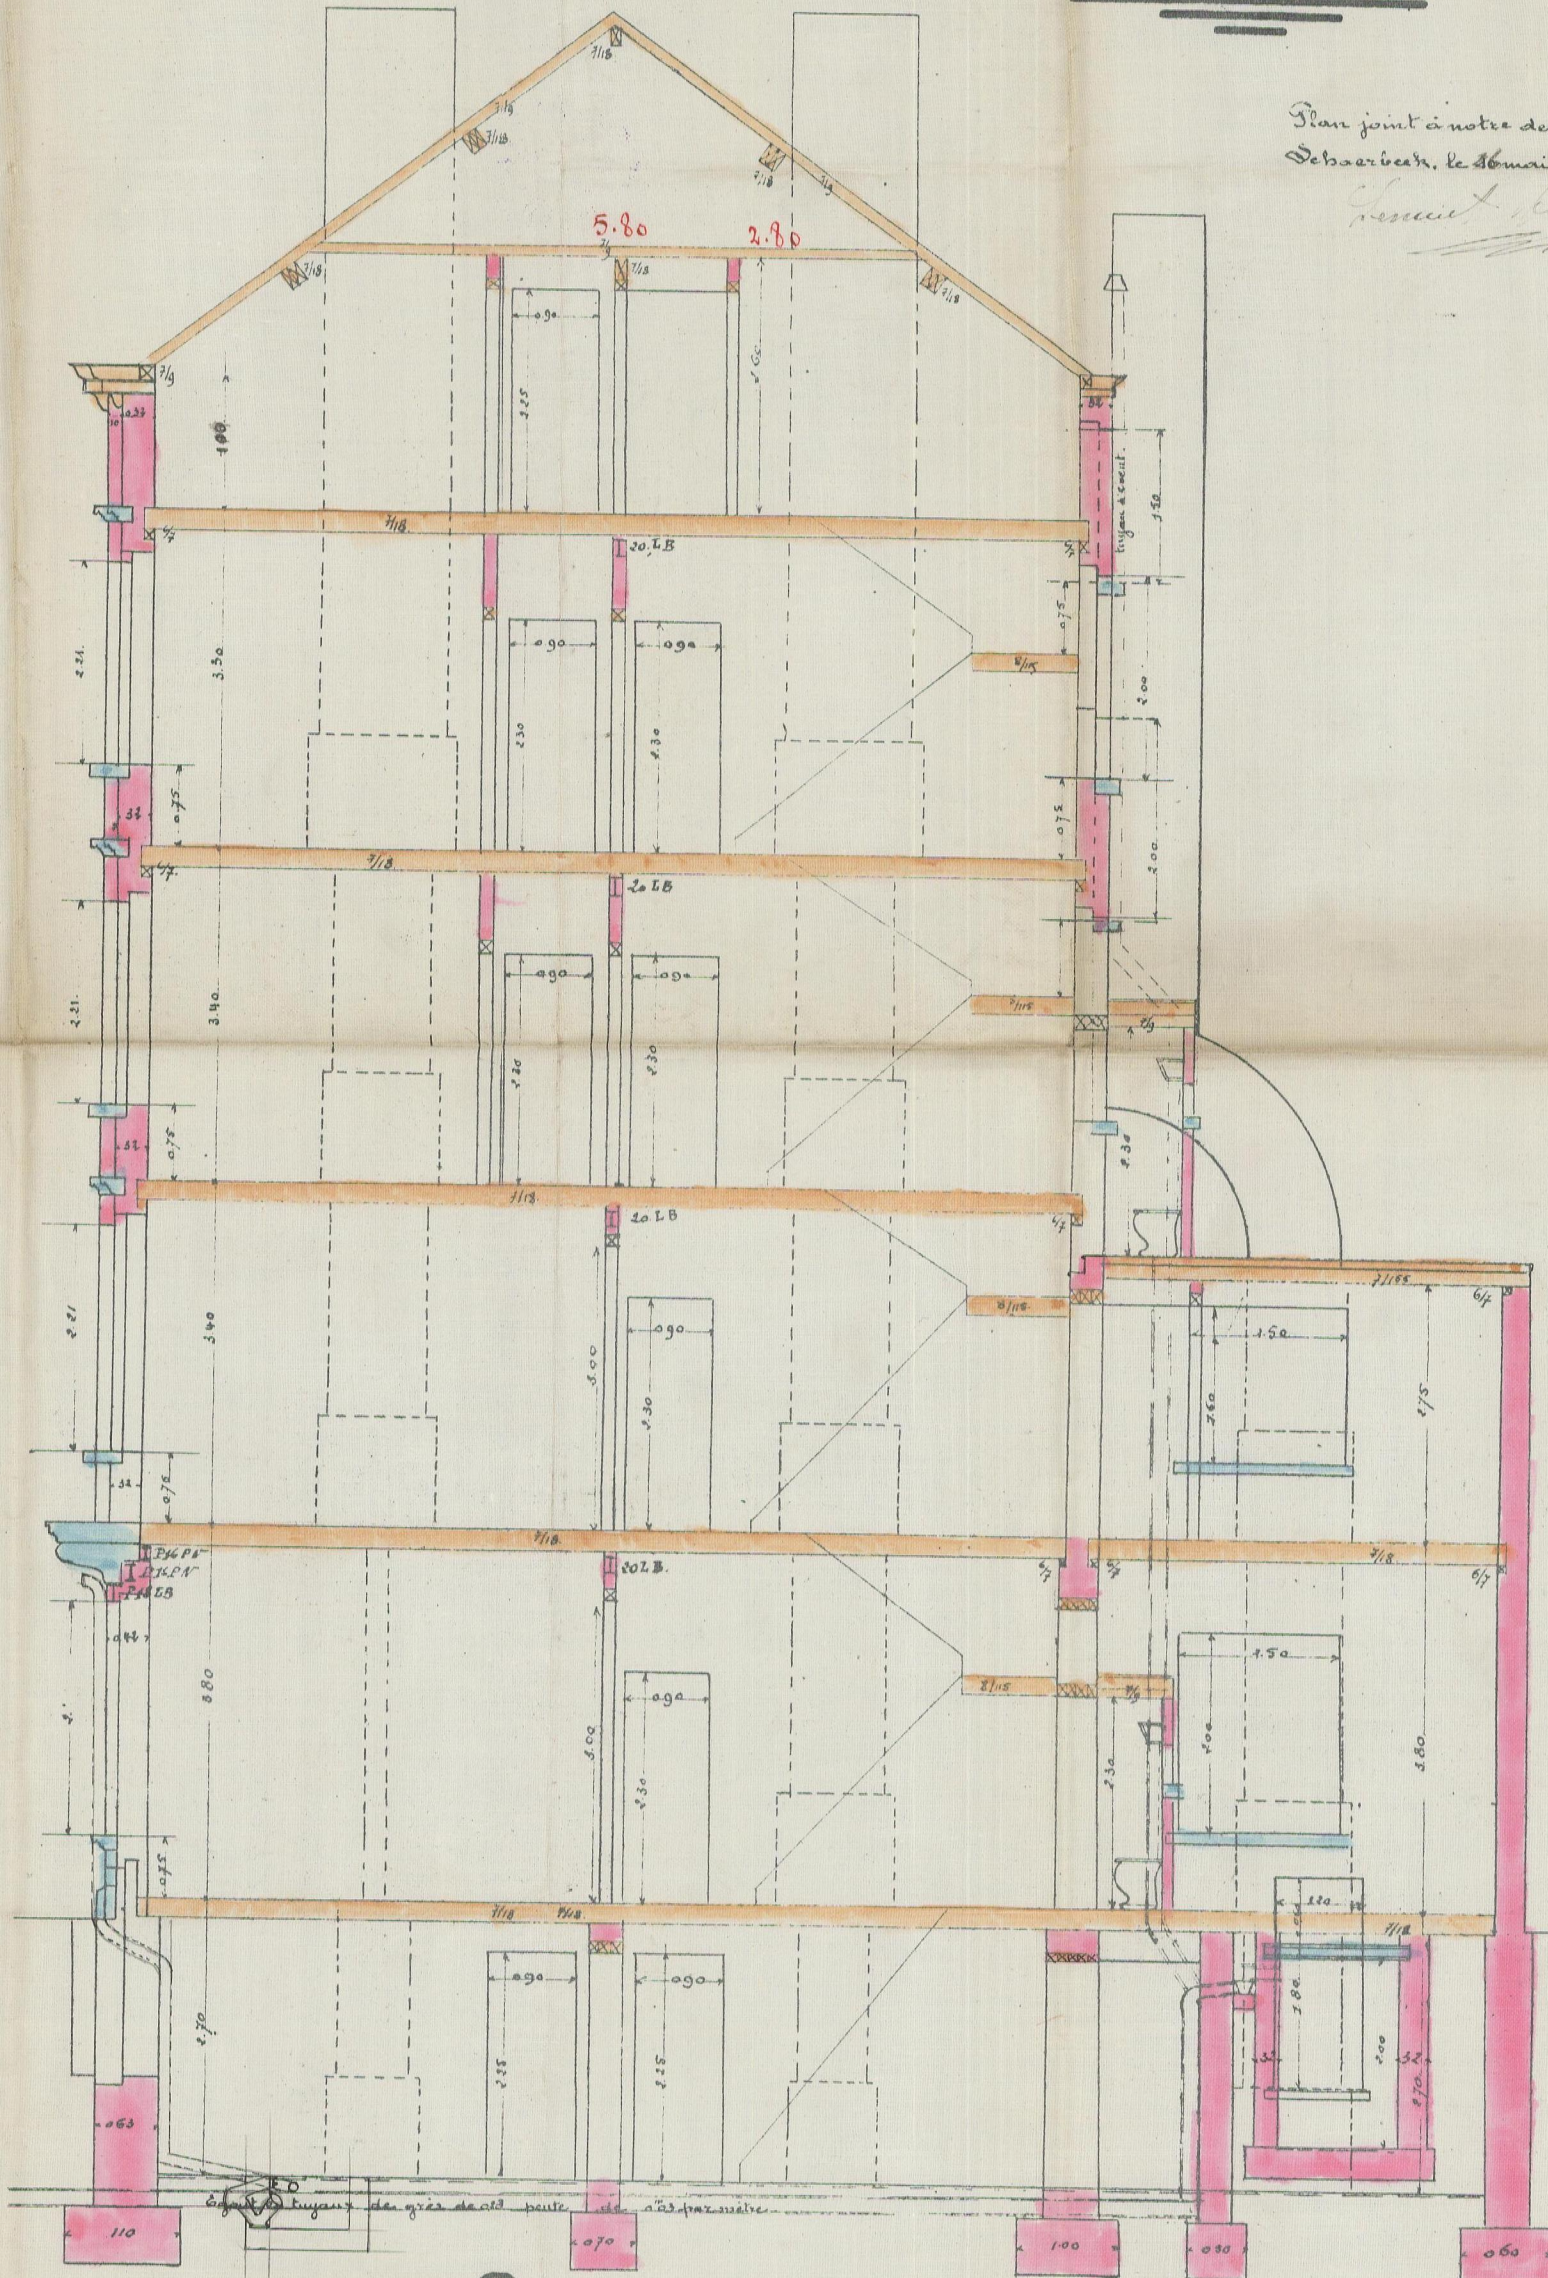

Coupe.

PU

S.Droit.5-5

COMMUNE SCHAERBEEK - DEMANDE DE PERMIS
Aménagement d'une terrasse au 2^{ème} étage dans un duplex et
régularisation d'un espace commun dans les combles en rangement pour le duplex

sis Rue de l'Agriculture 9 à 10-30 Schaerbeek

Div 2 - Sect A - n° 231X

MAITRE DE L'OUVRAGE

ARCHITECTE